

PRIMORSKO - GORANSKA ŽUPANIJA
 GRAD DELNICE
 I. IZMJENE I DOPUNE PROSTORNOG PLANA UREĐENJA
 GRADA DELNICA

GRAĐEVINSKO PODRUČJE NASELJA
 VELIKA LEŠNICA I MALA LEŠNICA



LEGENDA

0. GRANICE
 OSTALE GRANICE


- GRAĐEVINSKO PODRUČJE - IZGRAĐENI DIO
- GRAĐEVINSKO PODRUČJE - NEIZGRAĐENI DIO

1. KORIŠTENJE I NAMJENA PROSTORA
 1.2. POVRŠINE ZA RAZVOJ I UREĐENJE
 1.2.1. RAZVOJ I UREĐENJE POVRŠINA NASELJA

- GRAĐEVINSKO PODRUČJE IZGRAĐENI DIO
- GRAĐEVINSKO PODRUČJE NEIZGRAĐENI DIO

1.2.2. RAZVOJ I UREĐENJE POVRŠINA IZVAN NASELJA

- KORIDOR DALEKOVODA

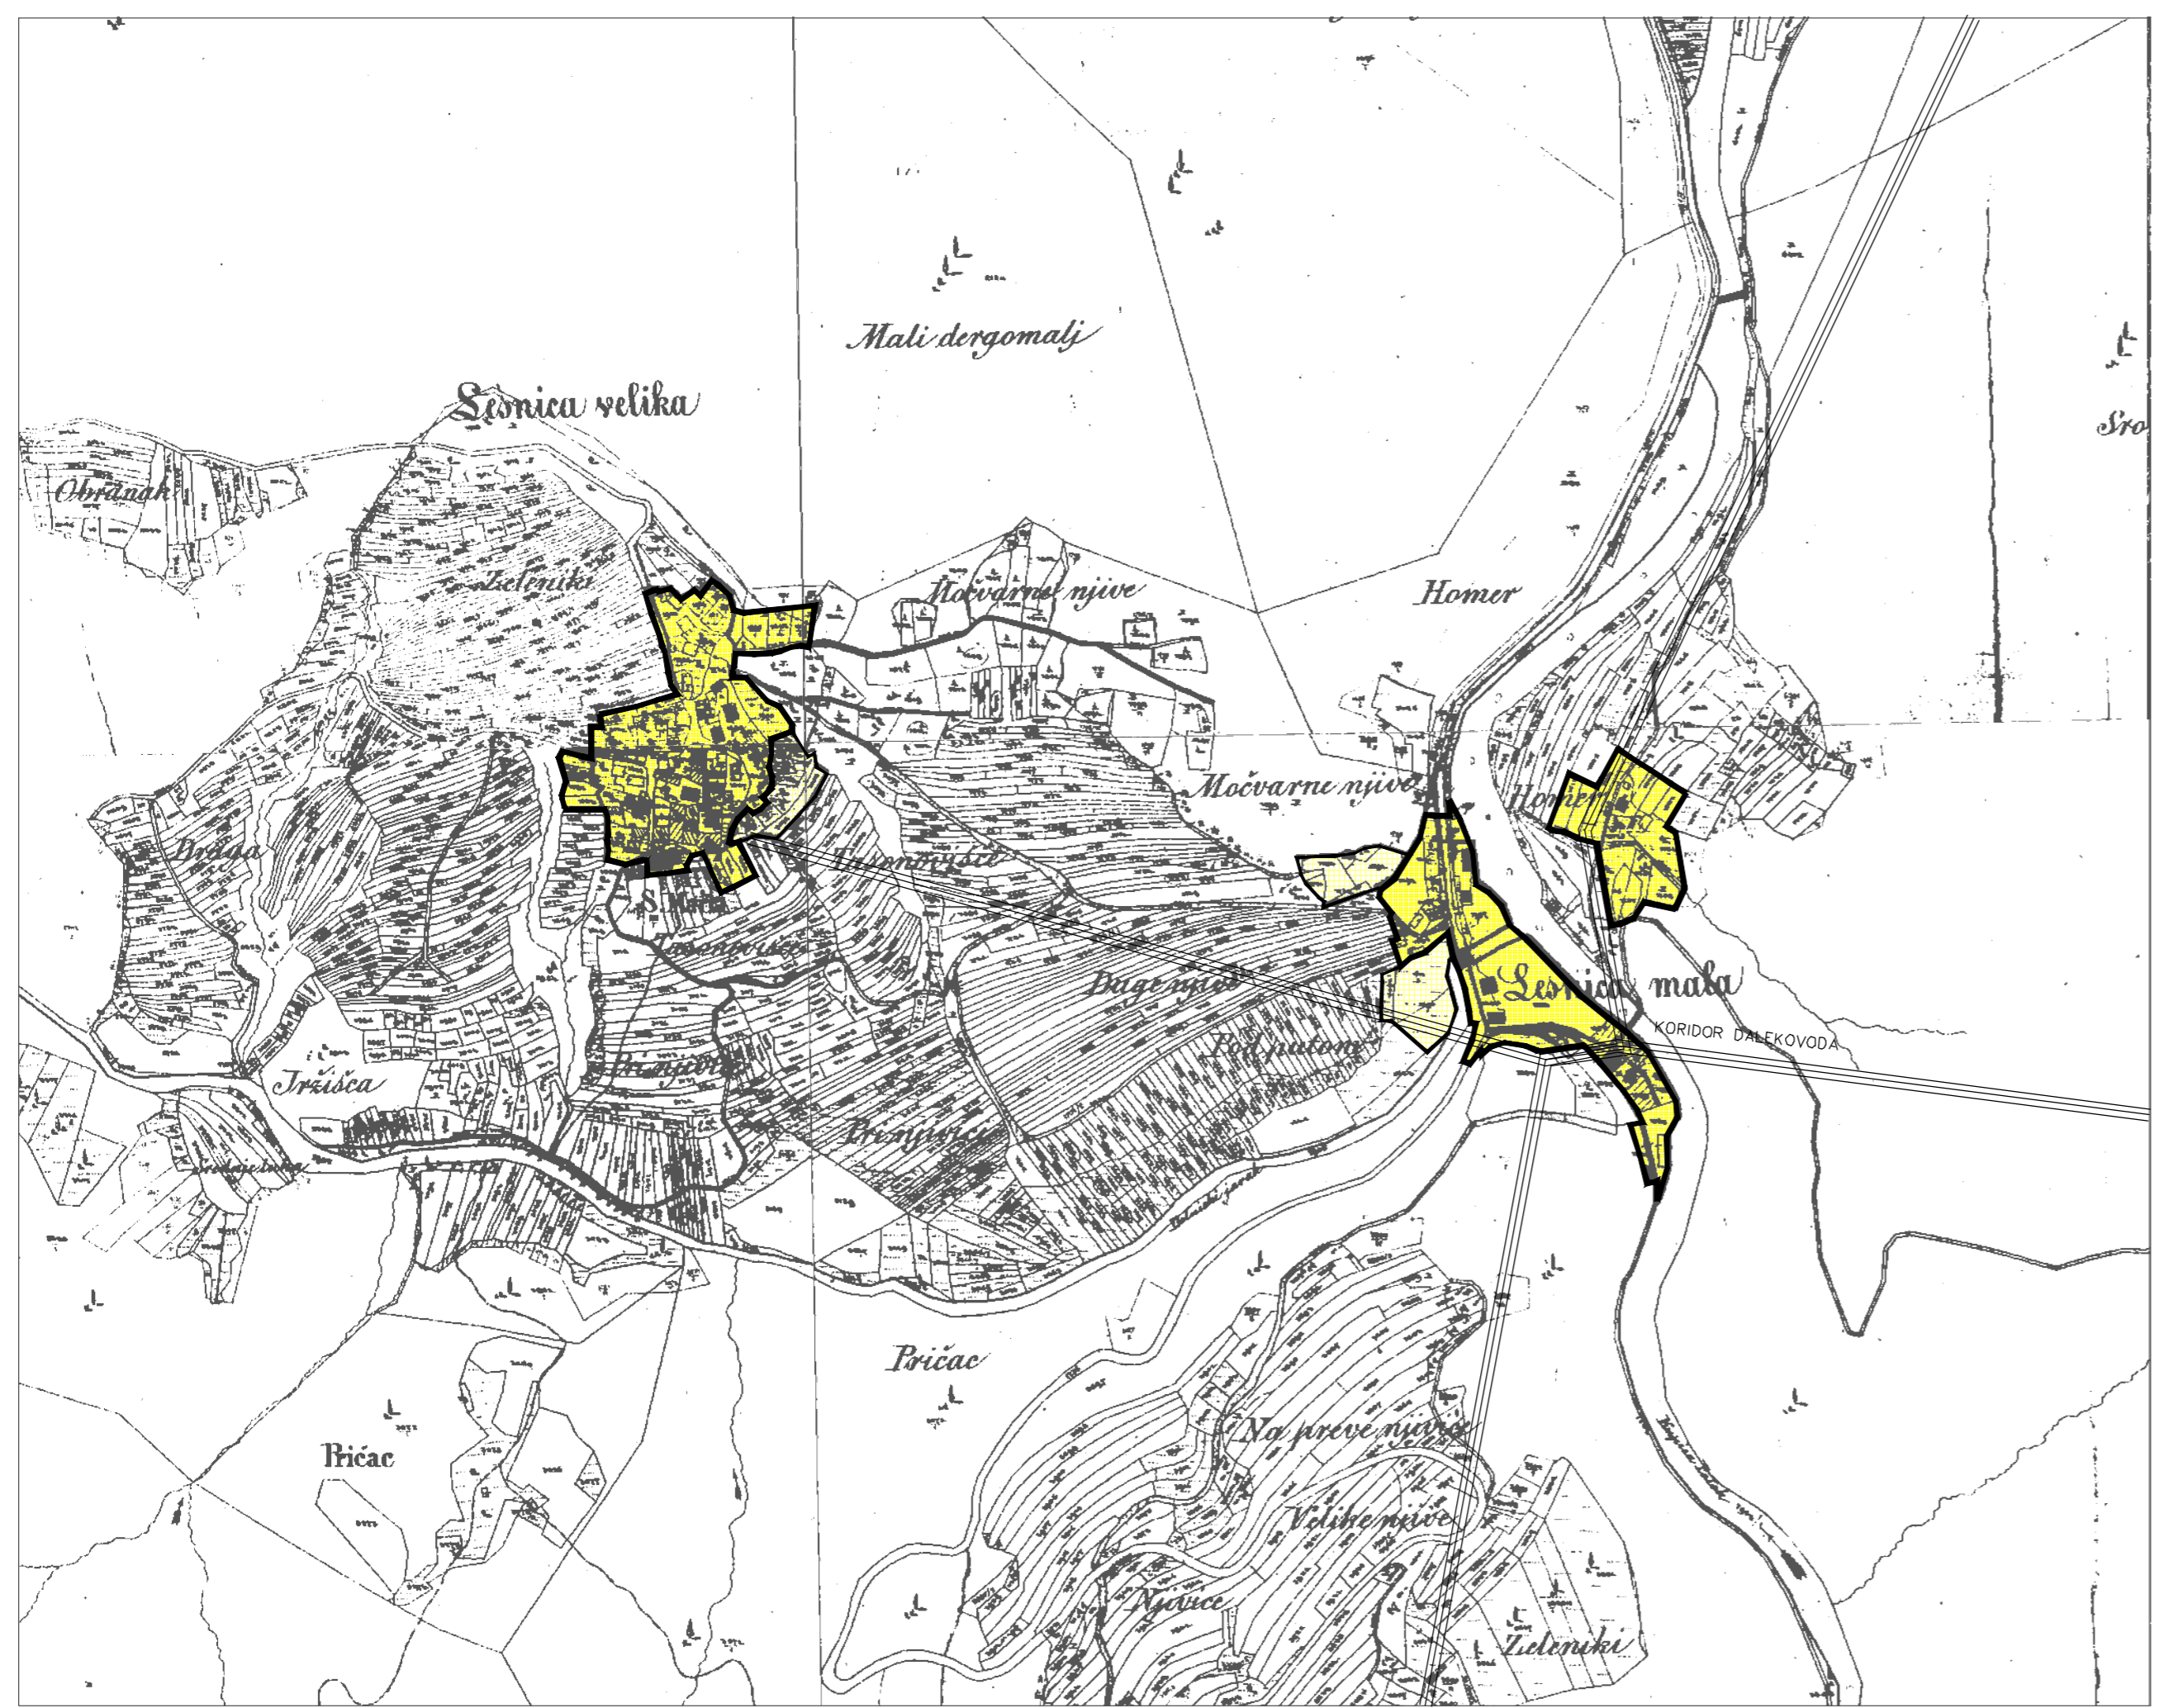

PRIMORSKO - GORANSKA ŽUPANIJA GRAD DELNICE	
I. IZMJENE I DOPUNE PROSTORNOG PLANA UREĐENJA GRADA DELNICA	
GRAĐEVINSKO PODRUČJE NASELJA VELIKA LEŠNICA I MALA LEŠNICA	
Broj kartografskog prikaza: 4.22.	Mjerilo kartografskog prikaza: 1 : 5 000
Odluka o izradi Plana: "Službene novine PGŽ" 20/11, 7. srpnja 2011.	Odluka predstavničkog tijela o donošenju Plana: "Službene novine PGŽ" 11/13, 21. ožujka 2013.
Prethodna rasprava održana je: 06.07.2012.	Javna rasprava s javnim uvidom održana je: od 16.08.2012. do 17.09.2012. Javno izlaganje održano je: 11.09.2012.
Pečat tijela odgovornog za provođenje javne rasprave:	Odgovorna osoba za provođenje Javne rasprave: Mirjan Pleše dipl. ing. šum. Ime, prezime i potpis
Suglasnost na Plan prema članku 98. stavak 1 Zakona o prostornom uređenju (NN 76/07, 38/09, 55/11, 90/11, 50/12) Broj suglasnosti Klasa: 350-02/13-03/6, Urbroj: 2170/1-03-01/1-13-2 datum: 6. ožujka 2013.	
Pravna osoba koja je izradila Plan:	
d.o.o. za prostorno i urbanističko planiranje, projektiranje i inženjering I/II: 01/4576 412 01/4576413 099 / 4576 413 099 / 4576 414 099 / 4576 415 091/4612 463 www.urban-design.hr urban-design@urban-design.hr	URBAN DESIGN ZAGREB, Kneza Mislava 12
Pečat pravne osobe koja je izradila Plan: URBAN DESIGN d.o.o. za prostorno i urbanističko planiranje, projektiranje i inženjering ZAGREB KNEZA MISLAVA 12 TEL/FAX 385 1 4612 463	Odgovorna osoba: Mirjana Hrovat dipl. ing. arh. Ovlaštena arhitektica URBAN DESIGN d.o.o. ZAGREB A 233 Mirjana Hrovat dipl. ing. arh. Ime, prezime i potpis
Koordinator Plana: MIRJANA HROVAT dipl. ing. arh.	
Stručni tim u izradi Plana:	
1. MIRJANA HROVAT dipl. ing. arh. 2. RADOVAN MIČEK dipl. ing. arh. 3. ANA SOPINA dipl. ing. arh. 4. MR. ZVONIMIR BRUČ dipl. ing. grad.	5. RAOUL FURČIĆ dipl. iur. 6. MR. SC. RAFAELA KOVAČEVIĆ PAŠALIĆ dipl. ing. geog. 7. MARIO FURČIĆ dipl. ing. arh. 8. IVA HUNJADI dipl. ing. arh.
Pečat predstavničkog tijela:	Predsjednik predstavničkog tijela: Mladen Mauhar Ime, prezime i potpis
Istovjetnost ovog prostornog Plana s izvornikom	Pečat nadležnog tijela:
Ime, prezime i potpis	