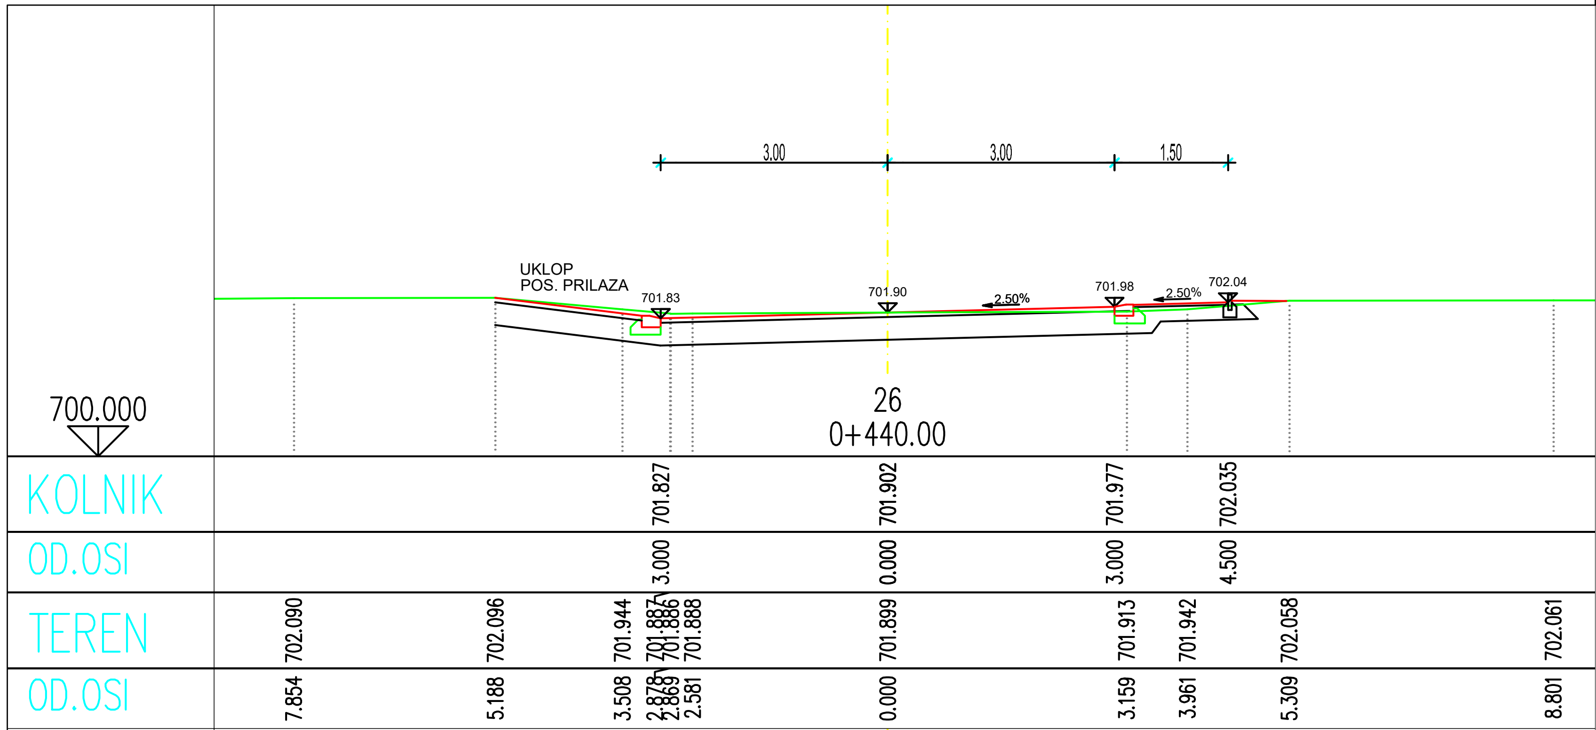

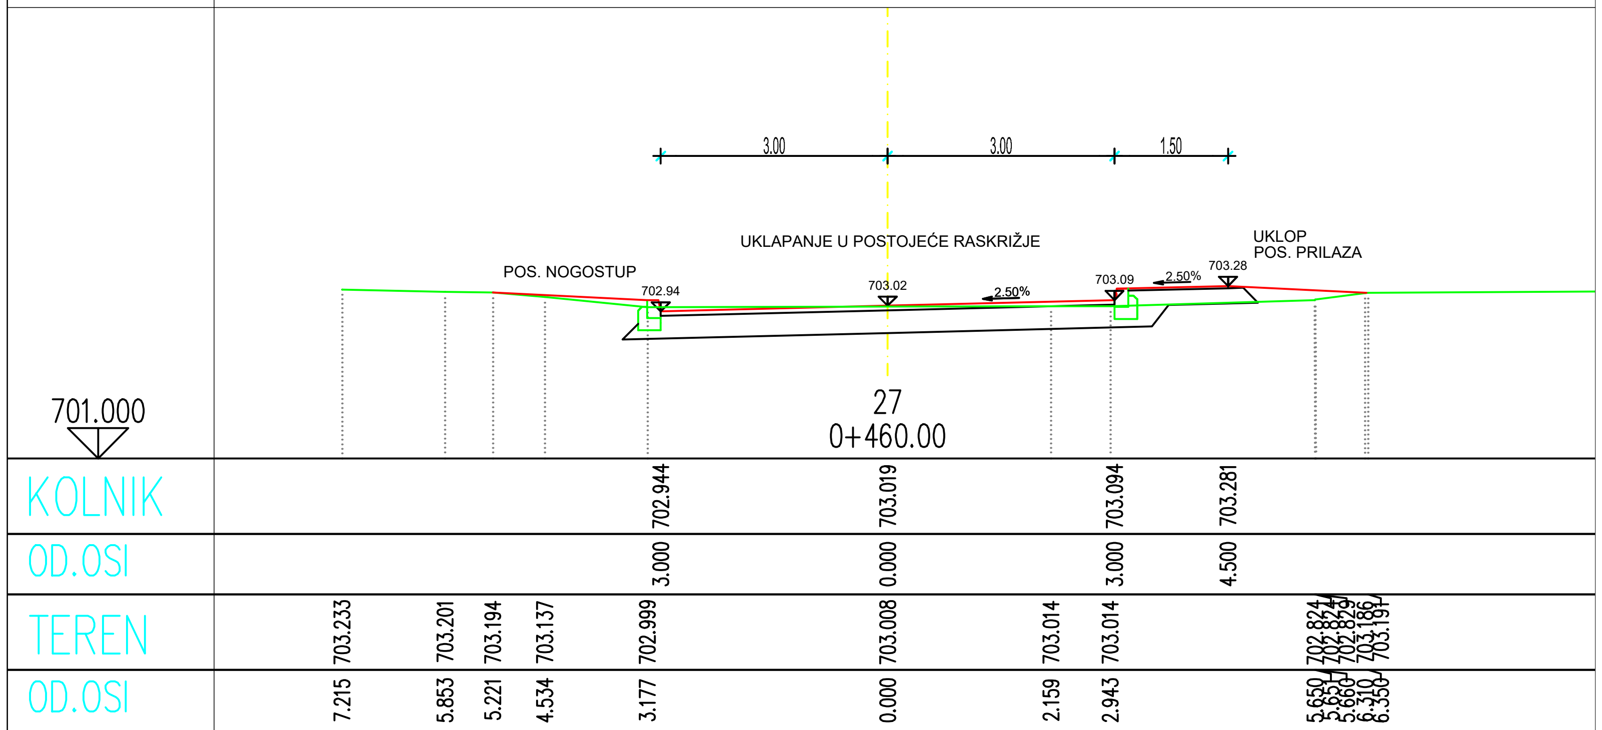

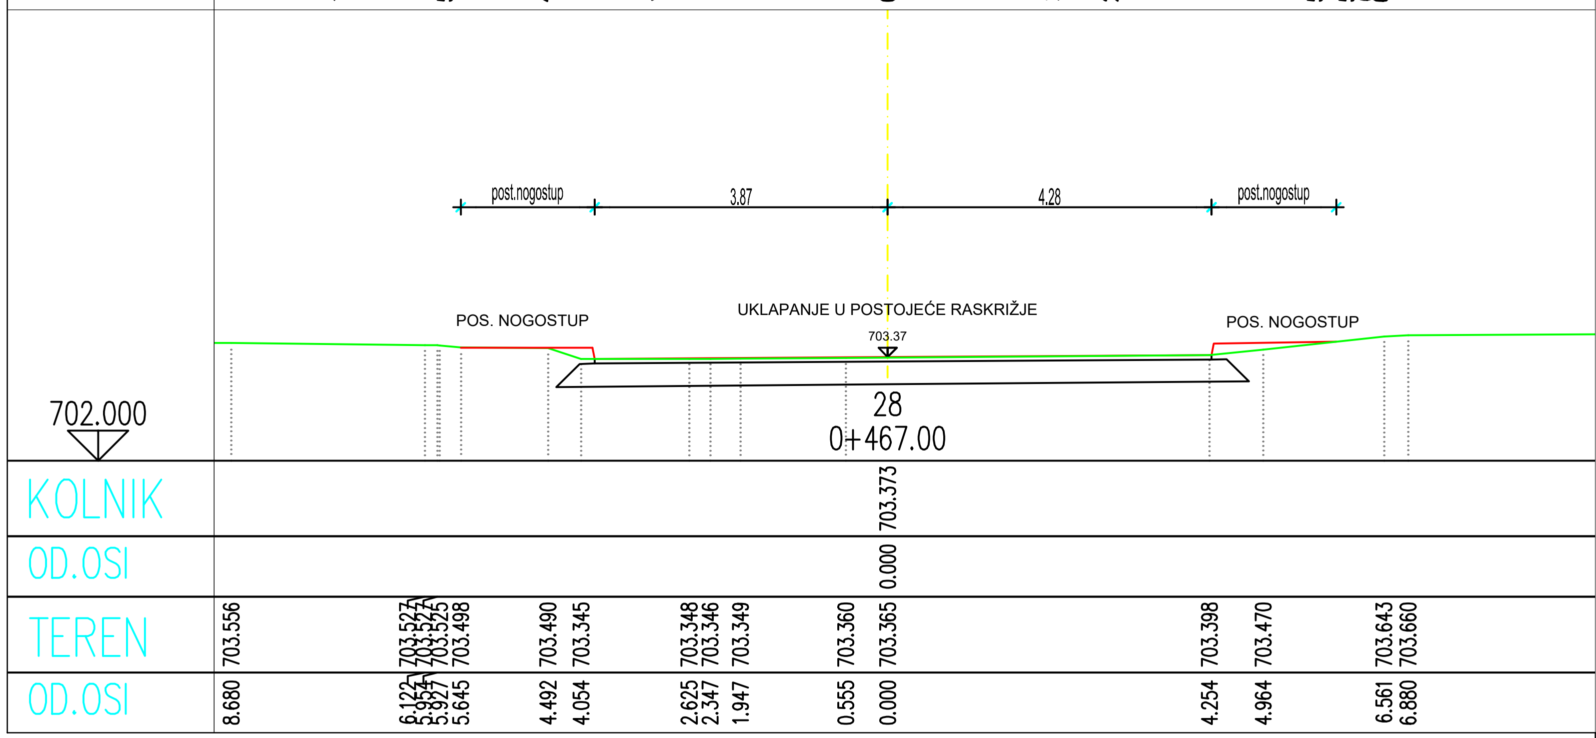

\PROJEKT\planium_logo_NOVO.jpg

GRAĐEVINA: REKONSTRUKCIJA KAMENITE ULICE I DIJELA SAJMIŠNE ULICE, DELNICE

INVESTITOR: GRAD DELNICE
Trg 138 brigade HV, 4, 51300 Delnice

PROJEKT: IZVEDBENI PROJEKT

SADRŽAJ:
POPREČNI PROFILI
SAJMIŠNA - KAMENITA, 26-28

BR. ELABORATA: 03/21-03/21	DATUM: 08.2021.
MJERILO: 1:100	BR. LISTA: 3.7.

PROJEKTANT:
ZVONIMIR PRGIĆ, mag.ing.aedif.

Xref ..\..\..\..\..\LOGO\Pečati\Pečat Z.dwg