



KARAKTERISTIČNI POPREČNI PROFIL SAJMIŠME I KAMENITE ULICE SA OKOMITIM PARKIRANJEM

MJ. 1:50

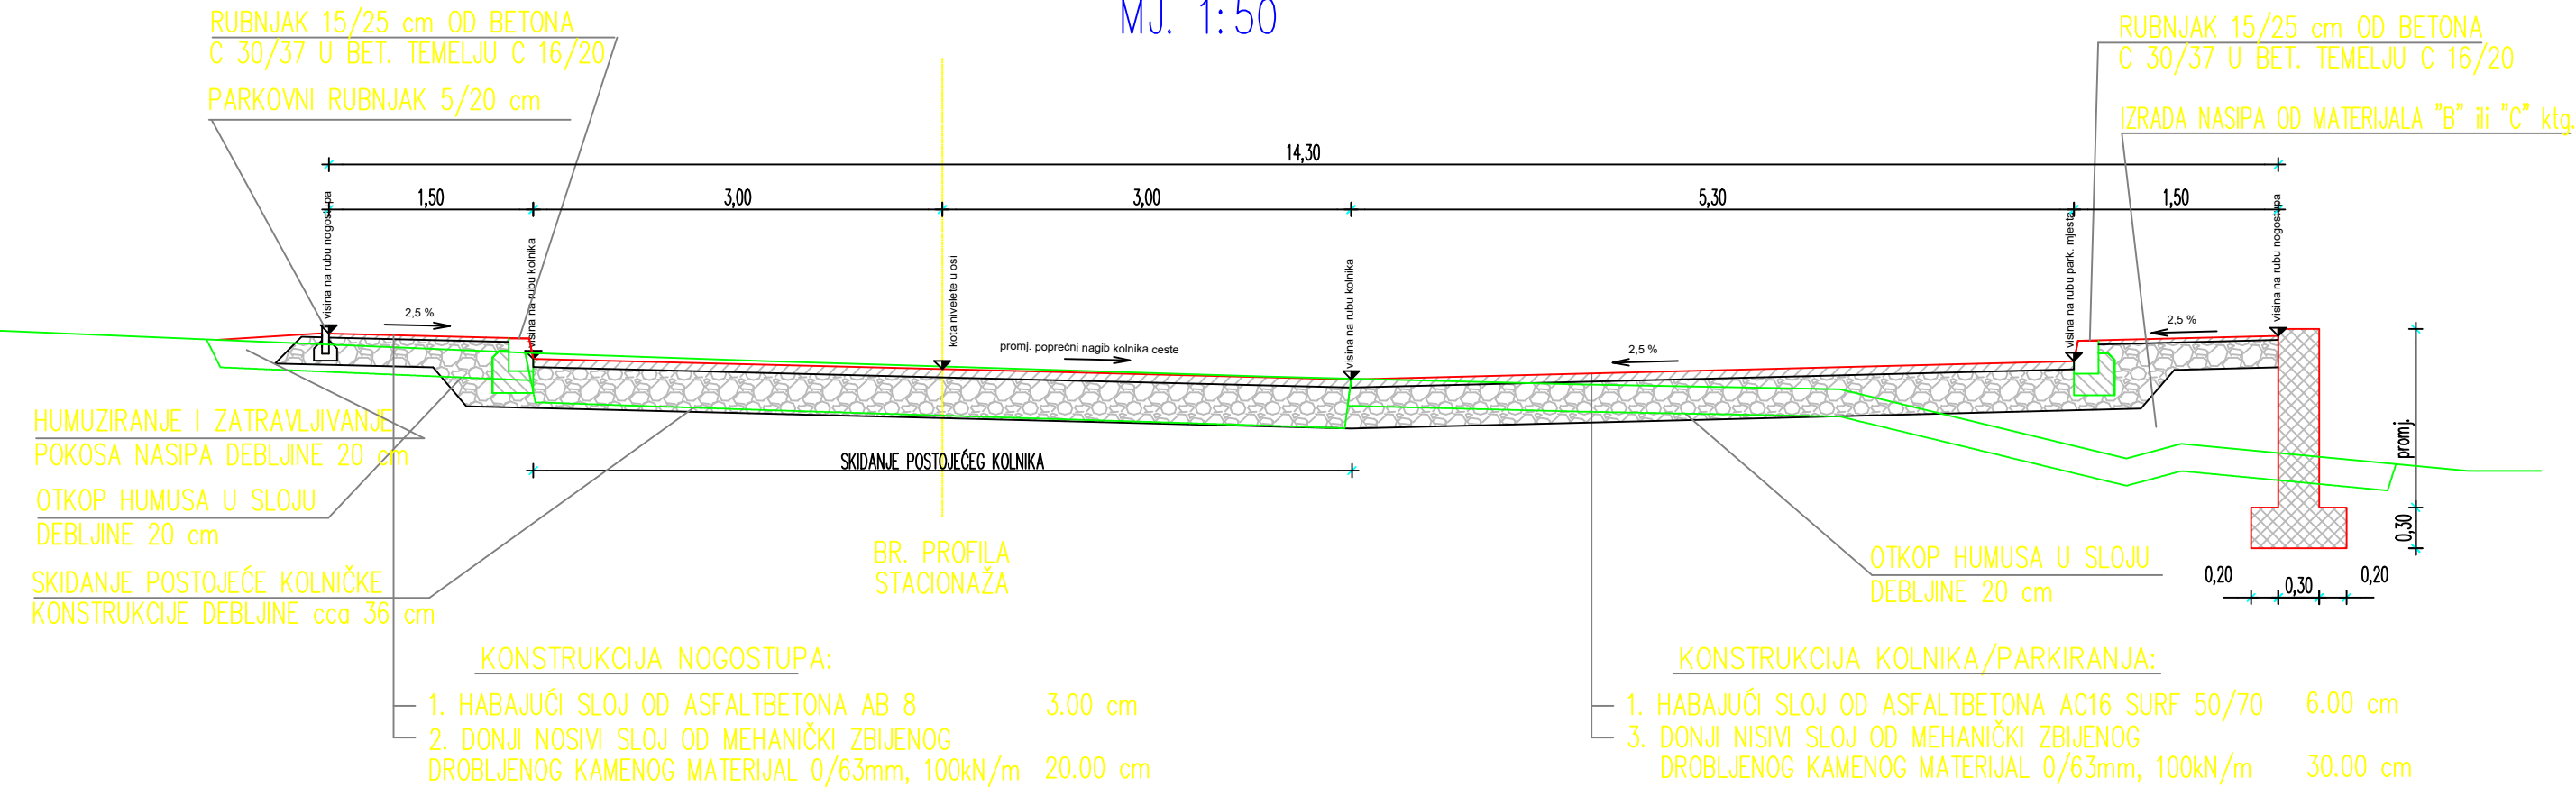

KARAKTERISTIČNI POPREČNI PROFIL SAJMIŠME I KAMENITE ULICE BEZ PARKIRANJA

MJ. 1:50

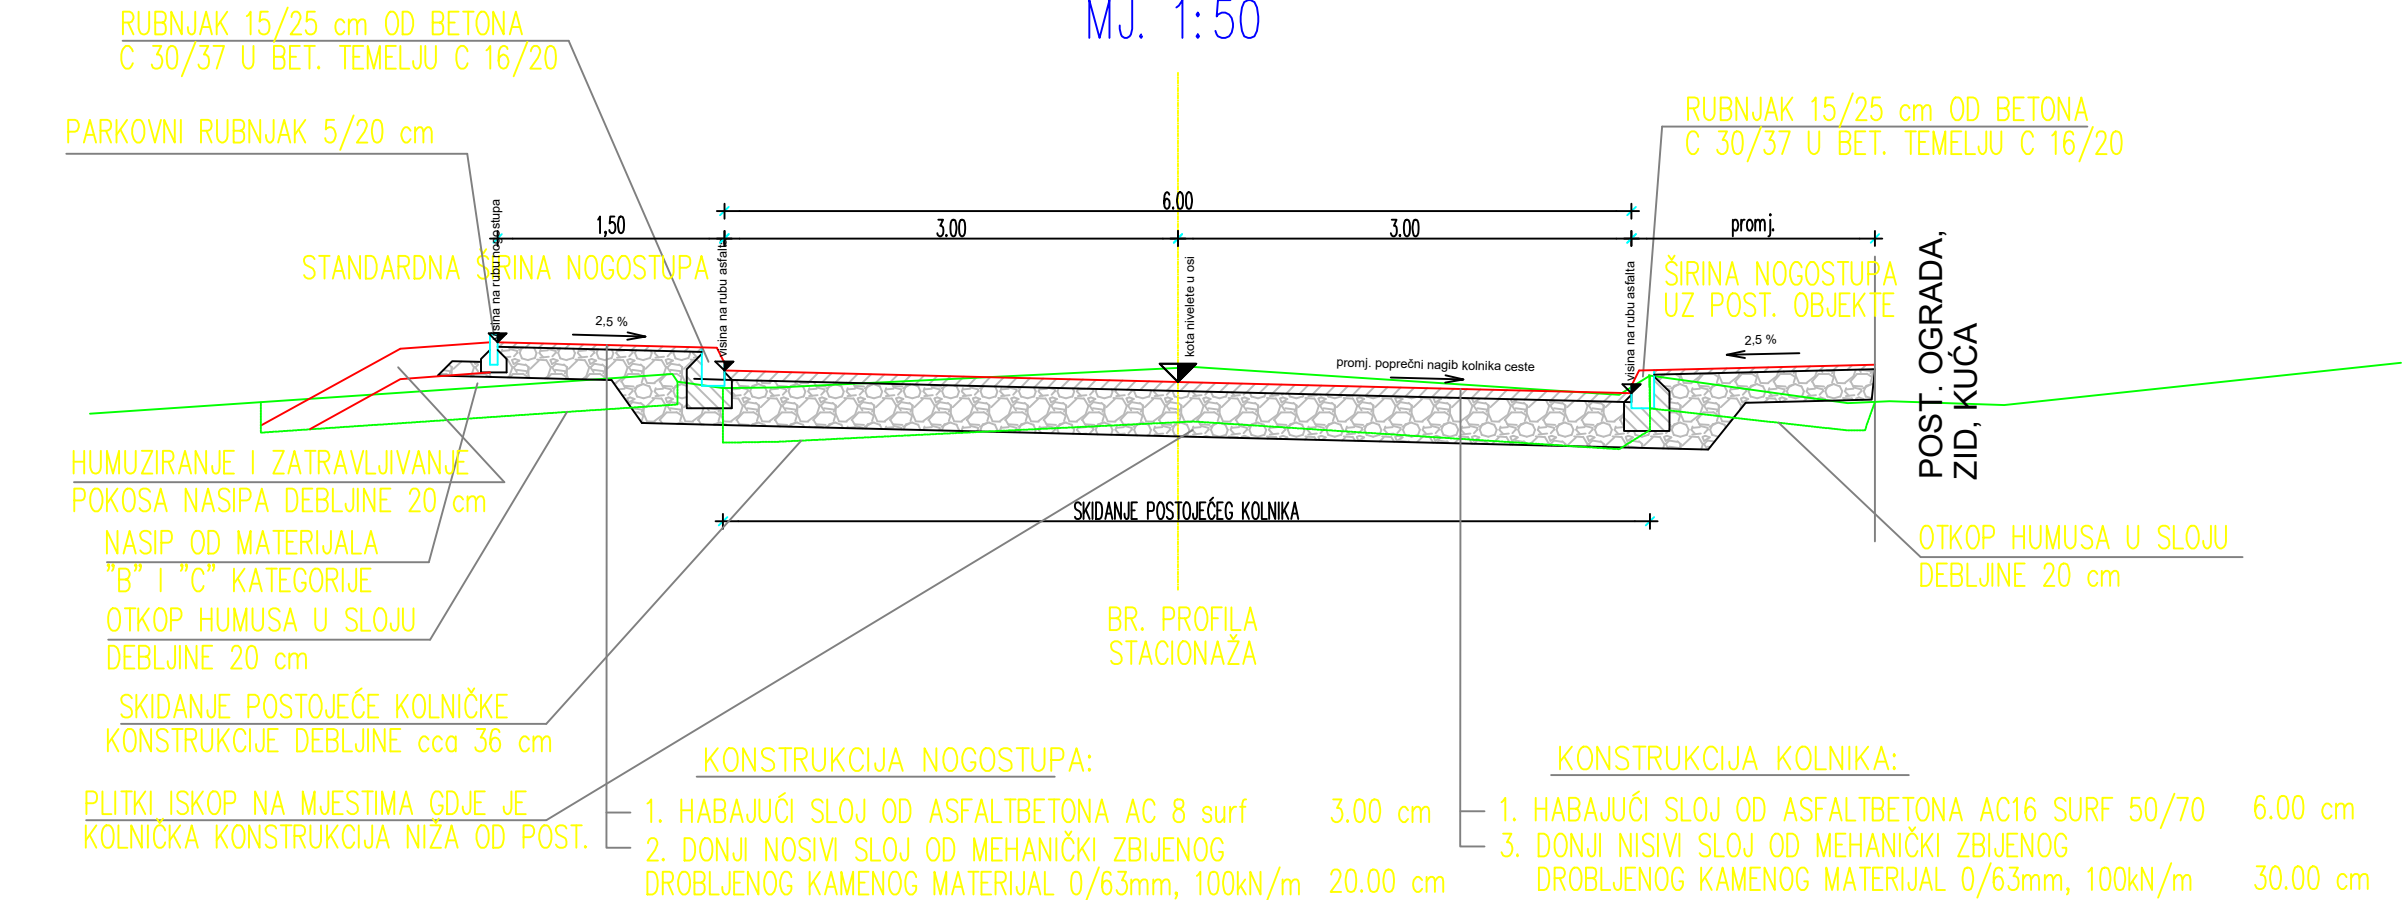

PROJEKT	
GRAĐEVINA: REKONSTRUKCIJA KAMENITE ULICE I DIJELA SAJMIŠNE ULICE, DELNICE	
INVESTITOR: GRAD DELNICE Trg 138 brigade HV, 4, 51300 Delnice	
PROJEKT: IZVEDBENI PROJEKT	
SADRŽAJ: KARAKTERISTIČNI POPREČNI PROFIL	
BR. ELABORATA: 03/21-03/21	DATUM: 08.2021.
MJERILO: 1:50	BR. LISTA: 3.1.
PROJEKTANT: ZVONIMIR PRGIĆ, mag.ing.aedif.	
Xref ..\..\..\..\LOGO\Pečati\Pečat Z.dwg	