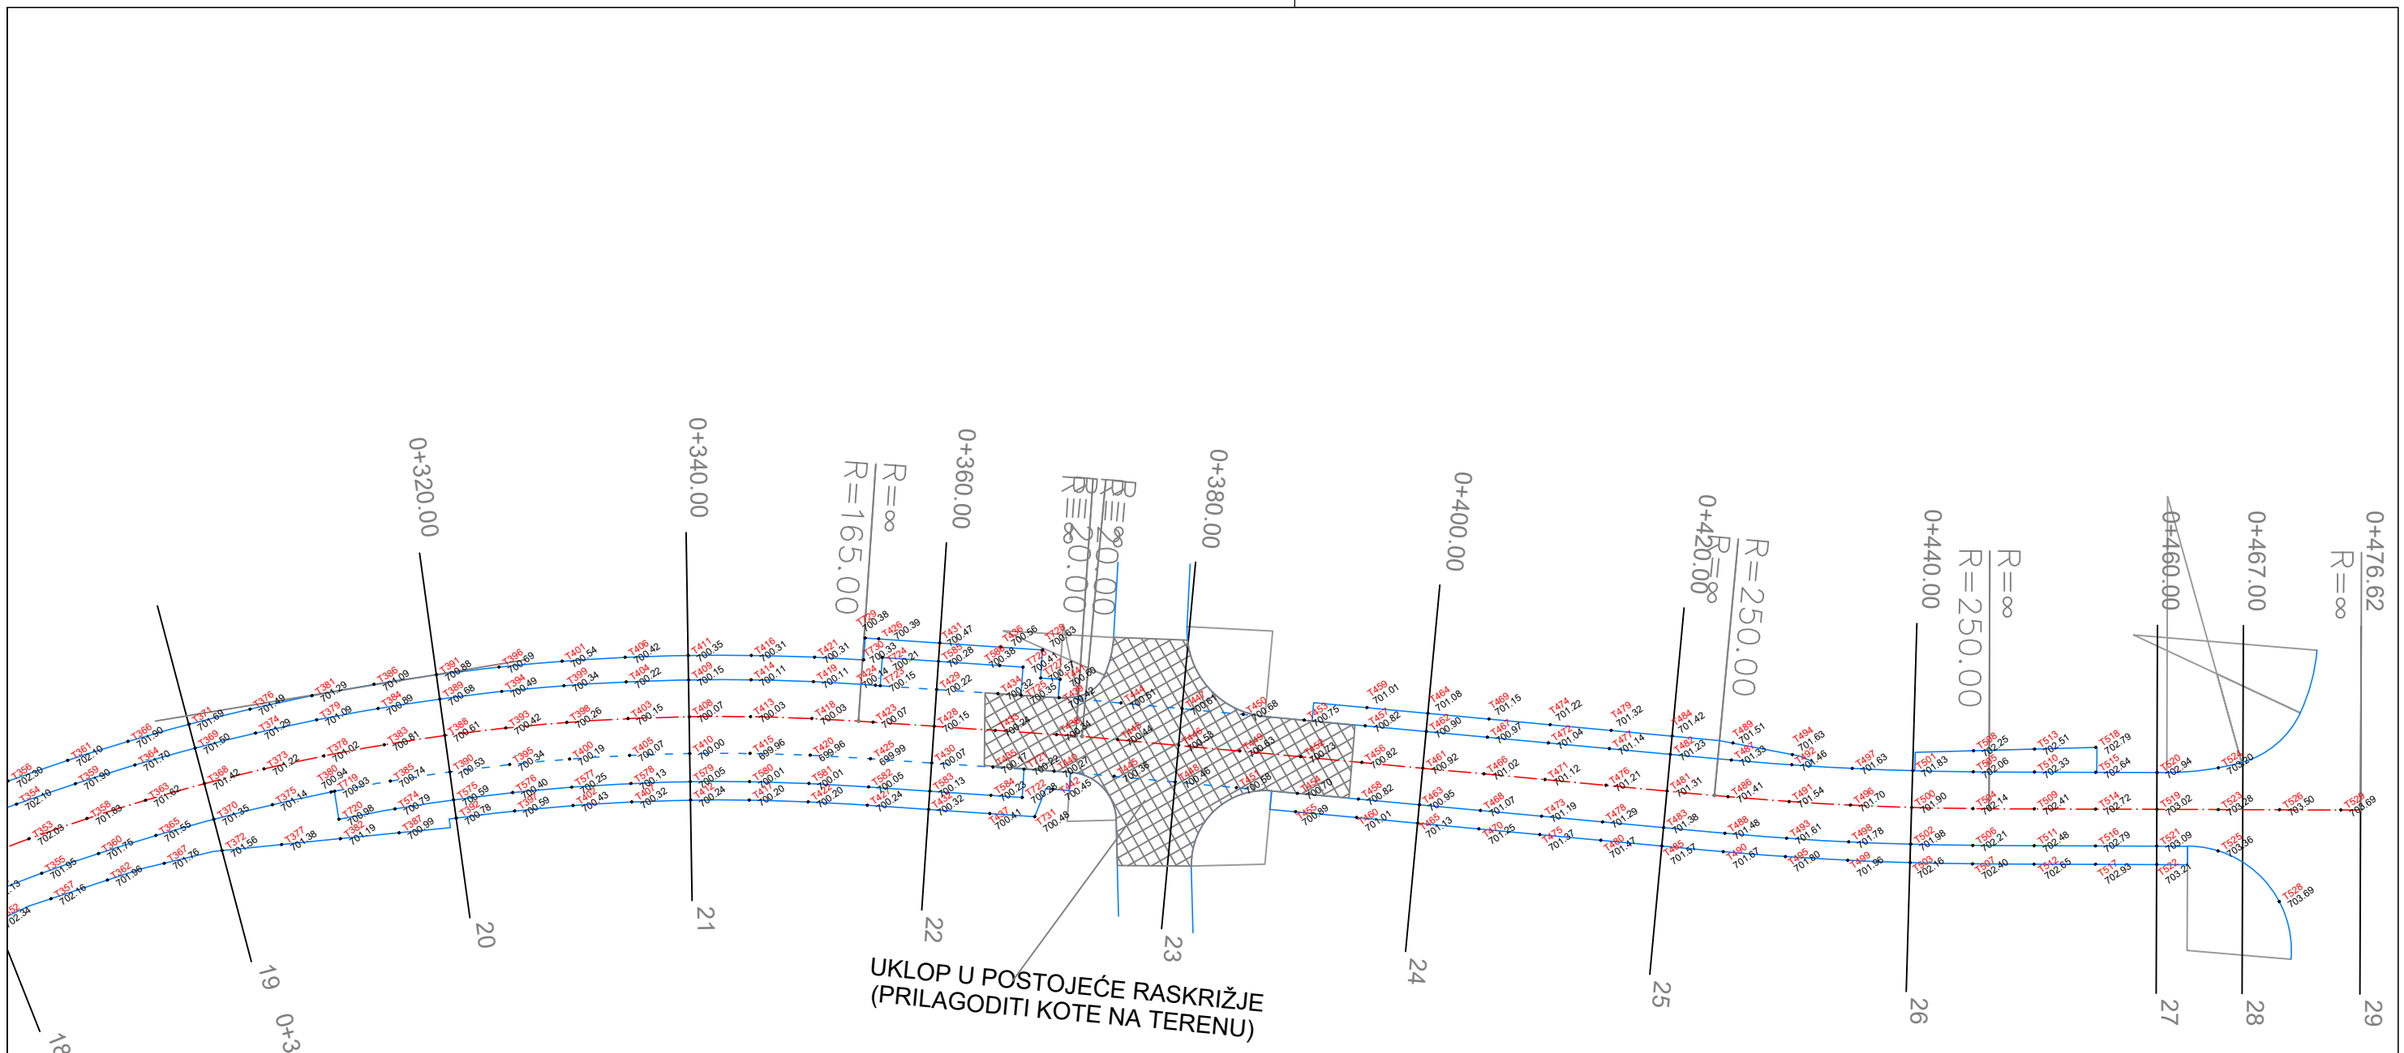

GRAĐEVINA:	REKONSTRUKCIJA KAMENITE ULICE I DIJELA SAJMIŠNE ULICE, DELNICE
INVESTITOR:	GRAD DELNICE Trg 138 brigade HV, 4, 51300 Delnice
PROJEKT:	IZVEDBENI PROJEKT
SADRŽAJ:	GRAFIČKI PRIKAZA TOČAKA ISKOLČENJA 2
BR. ELABORATA: 03/21-03/21	DATUM: 08.2021.
MJERILO: 1:500	BR. LISTA: C.2.
PROJEKTANT:	ZVONIMIR PRGIĆ, mag.ing.aedif.

Xref ..\..\..\..\..\logo\pečati\pečat z.dwg