


PLAN ZAŠTITE OD POŽARA ZA GRAD DELNICE

Grafički prilog 4.2.

Pregled hidrantske mreže na području Grada Delnica  
- Brod na Kupi

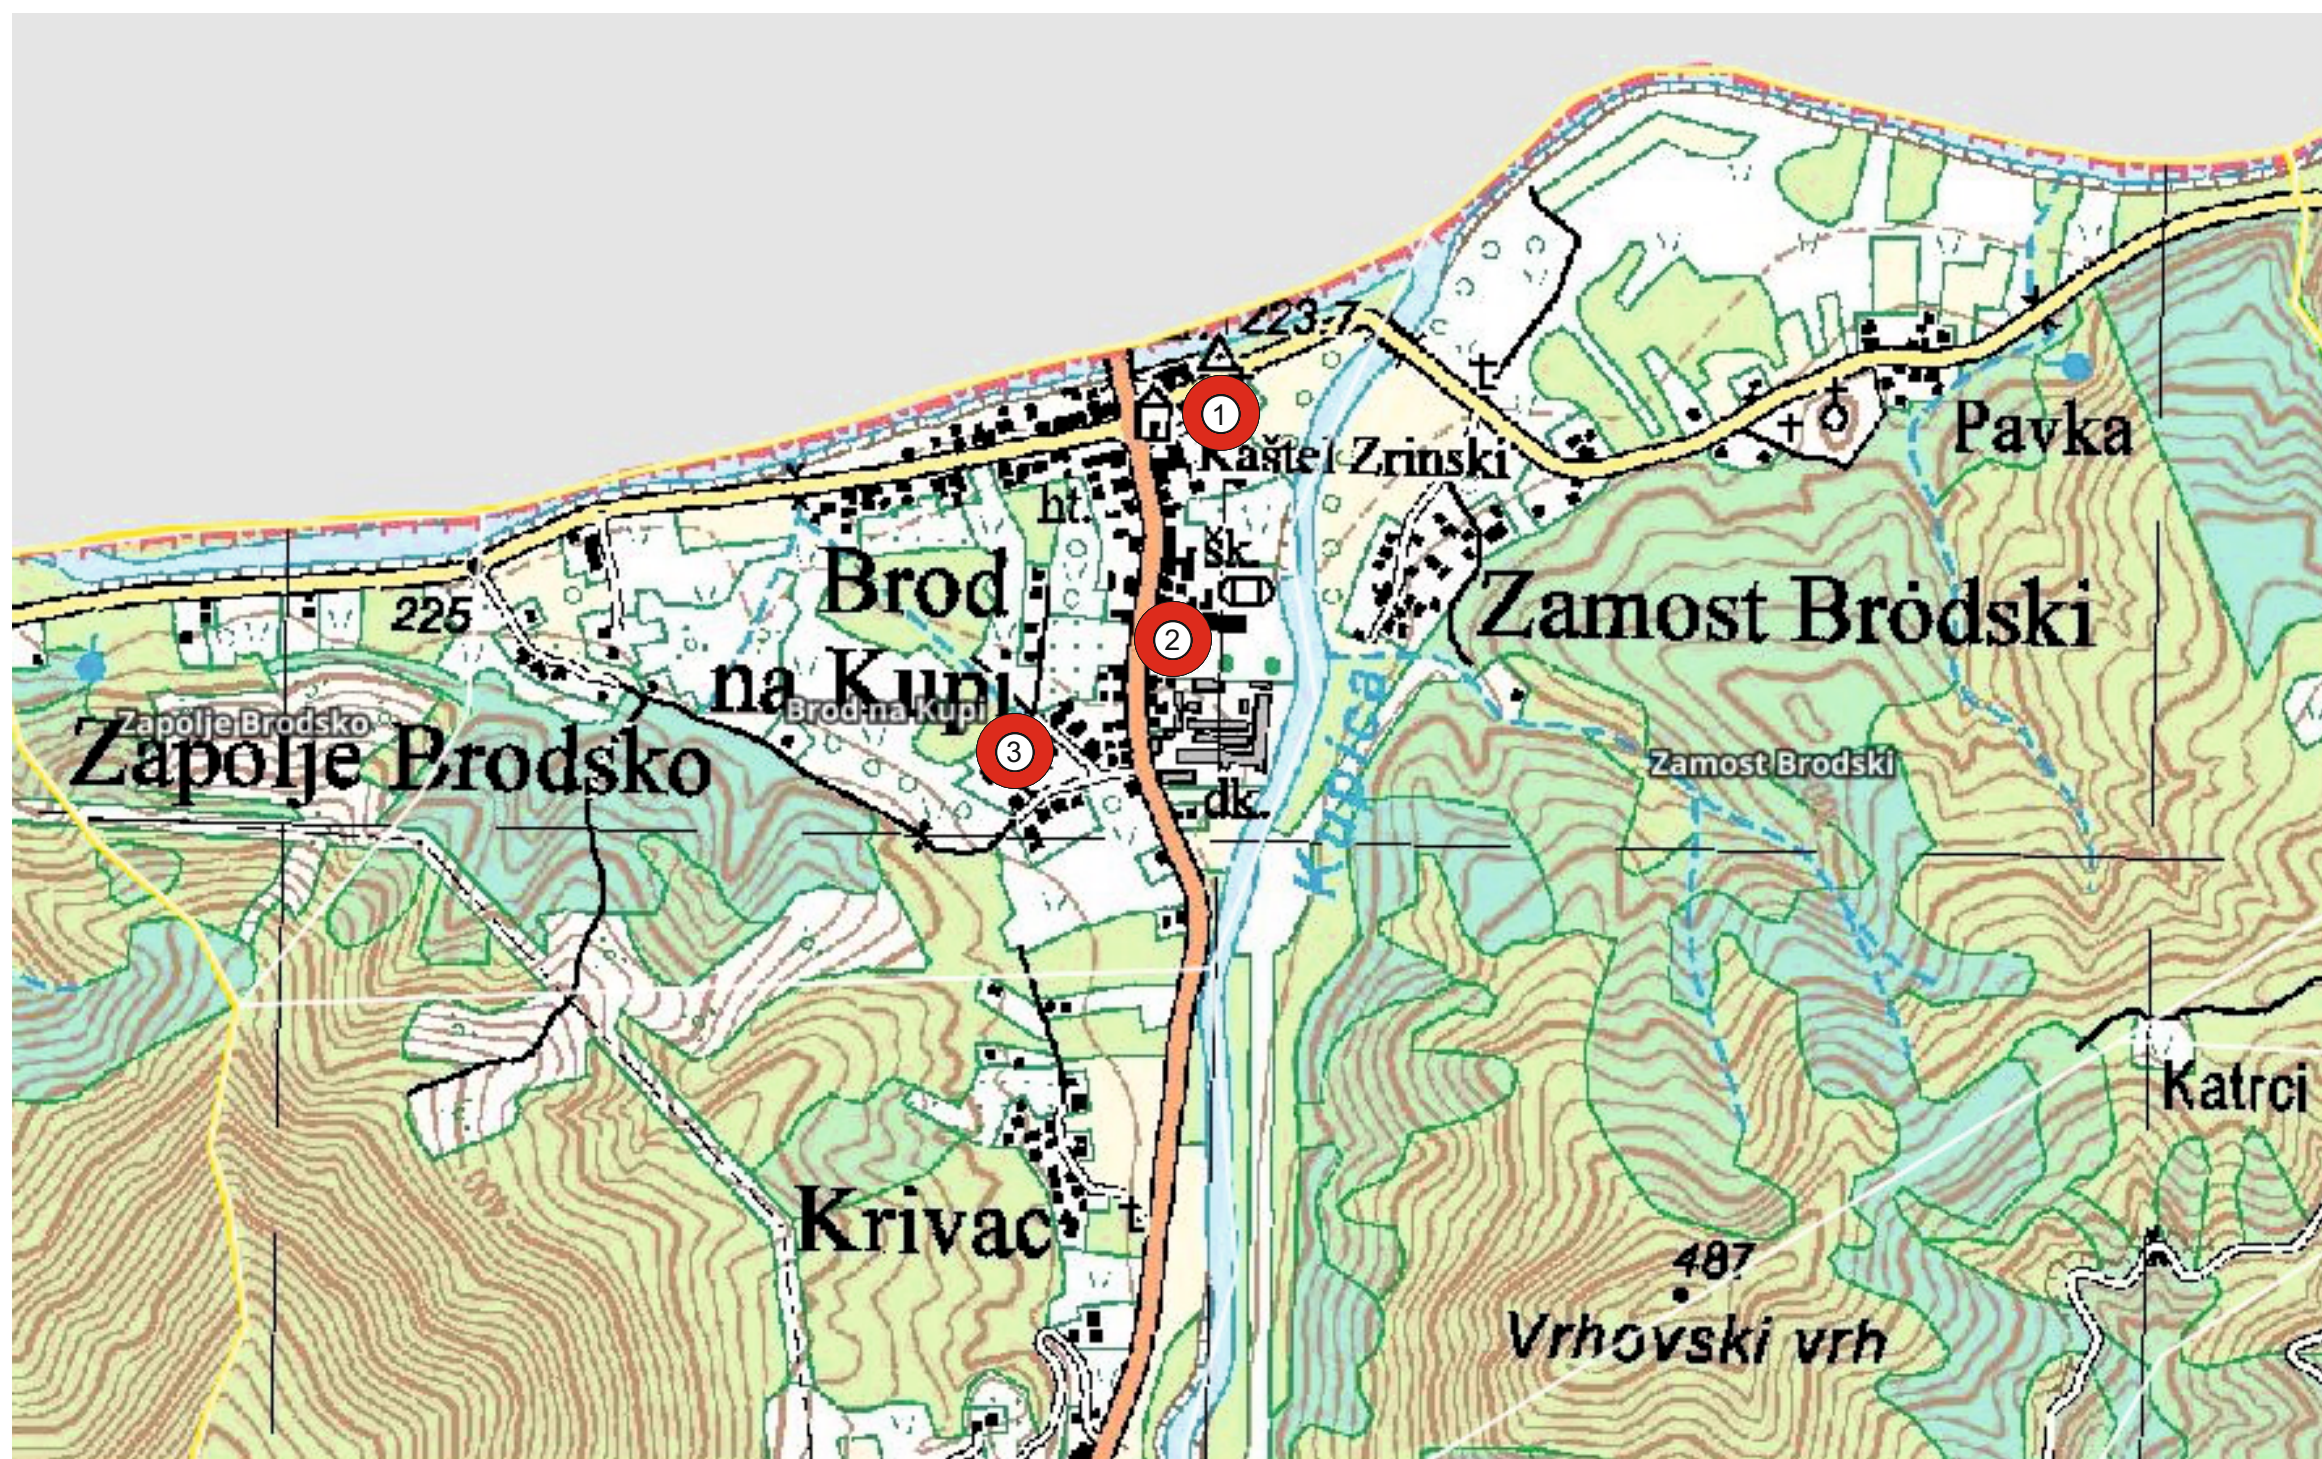

- ① Frankopanska (crkva)
- ② Kralja Tomislava 7
- ③ Kralja Zvonimira 1