


PLAN ZAŠTITE OD POŽARA ZA GRAD DELNICE

Grafički prilog 4.4.

Pregled hidrantske mreže na področju Grada Delnica
- Kuželj

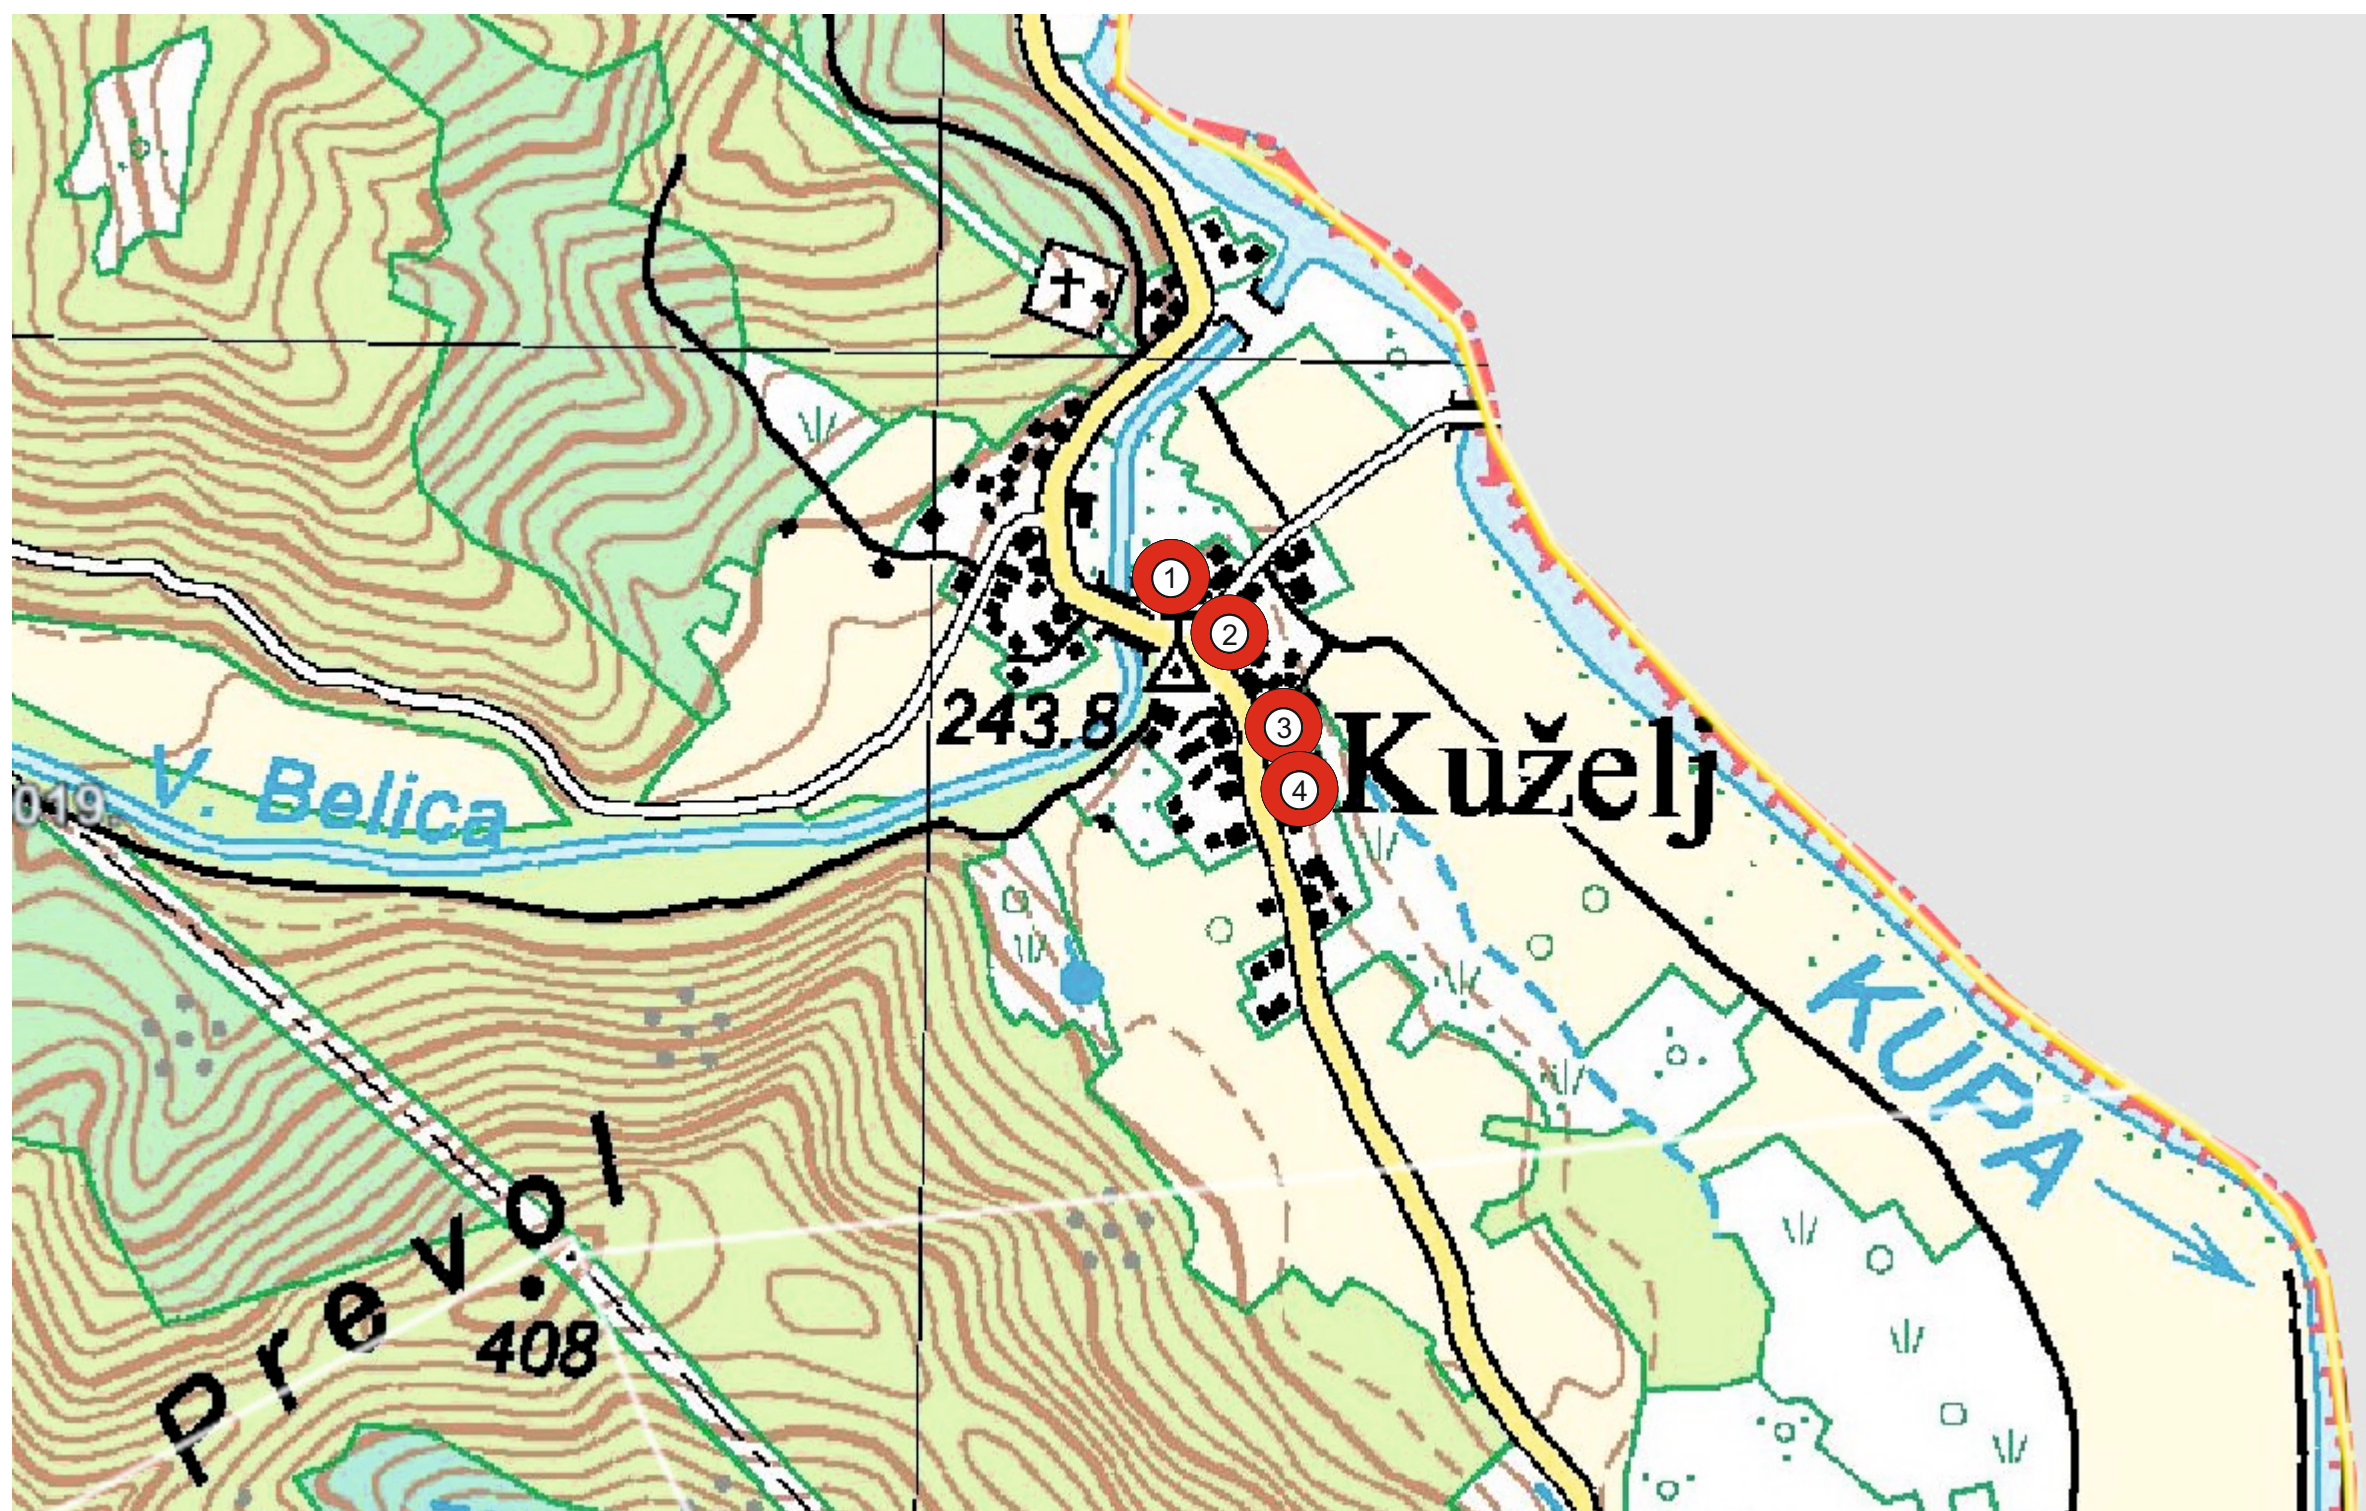

- ① Kuželj 20
- ② Kuželj 21
- ③ Kuželj 34
- ④ Kuželj 39