


# PLAN ZAŠTITE OD POŽARA ZA GRAD DELNICE

Grafički prilog 4.9.

Pregled hidrantske mreže na području Grada Delnica  
- Polane

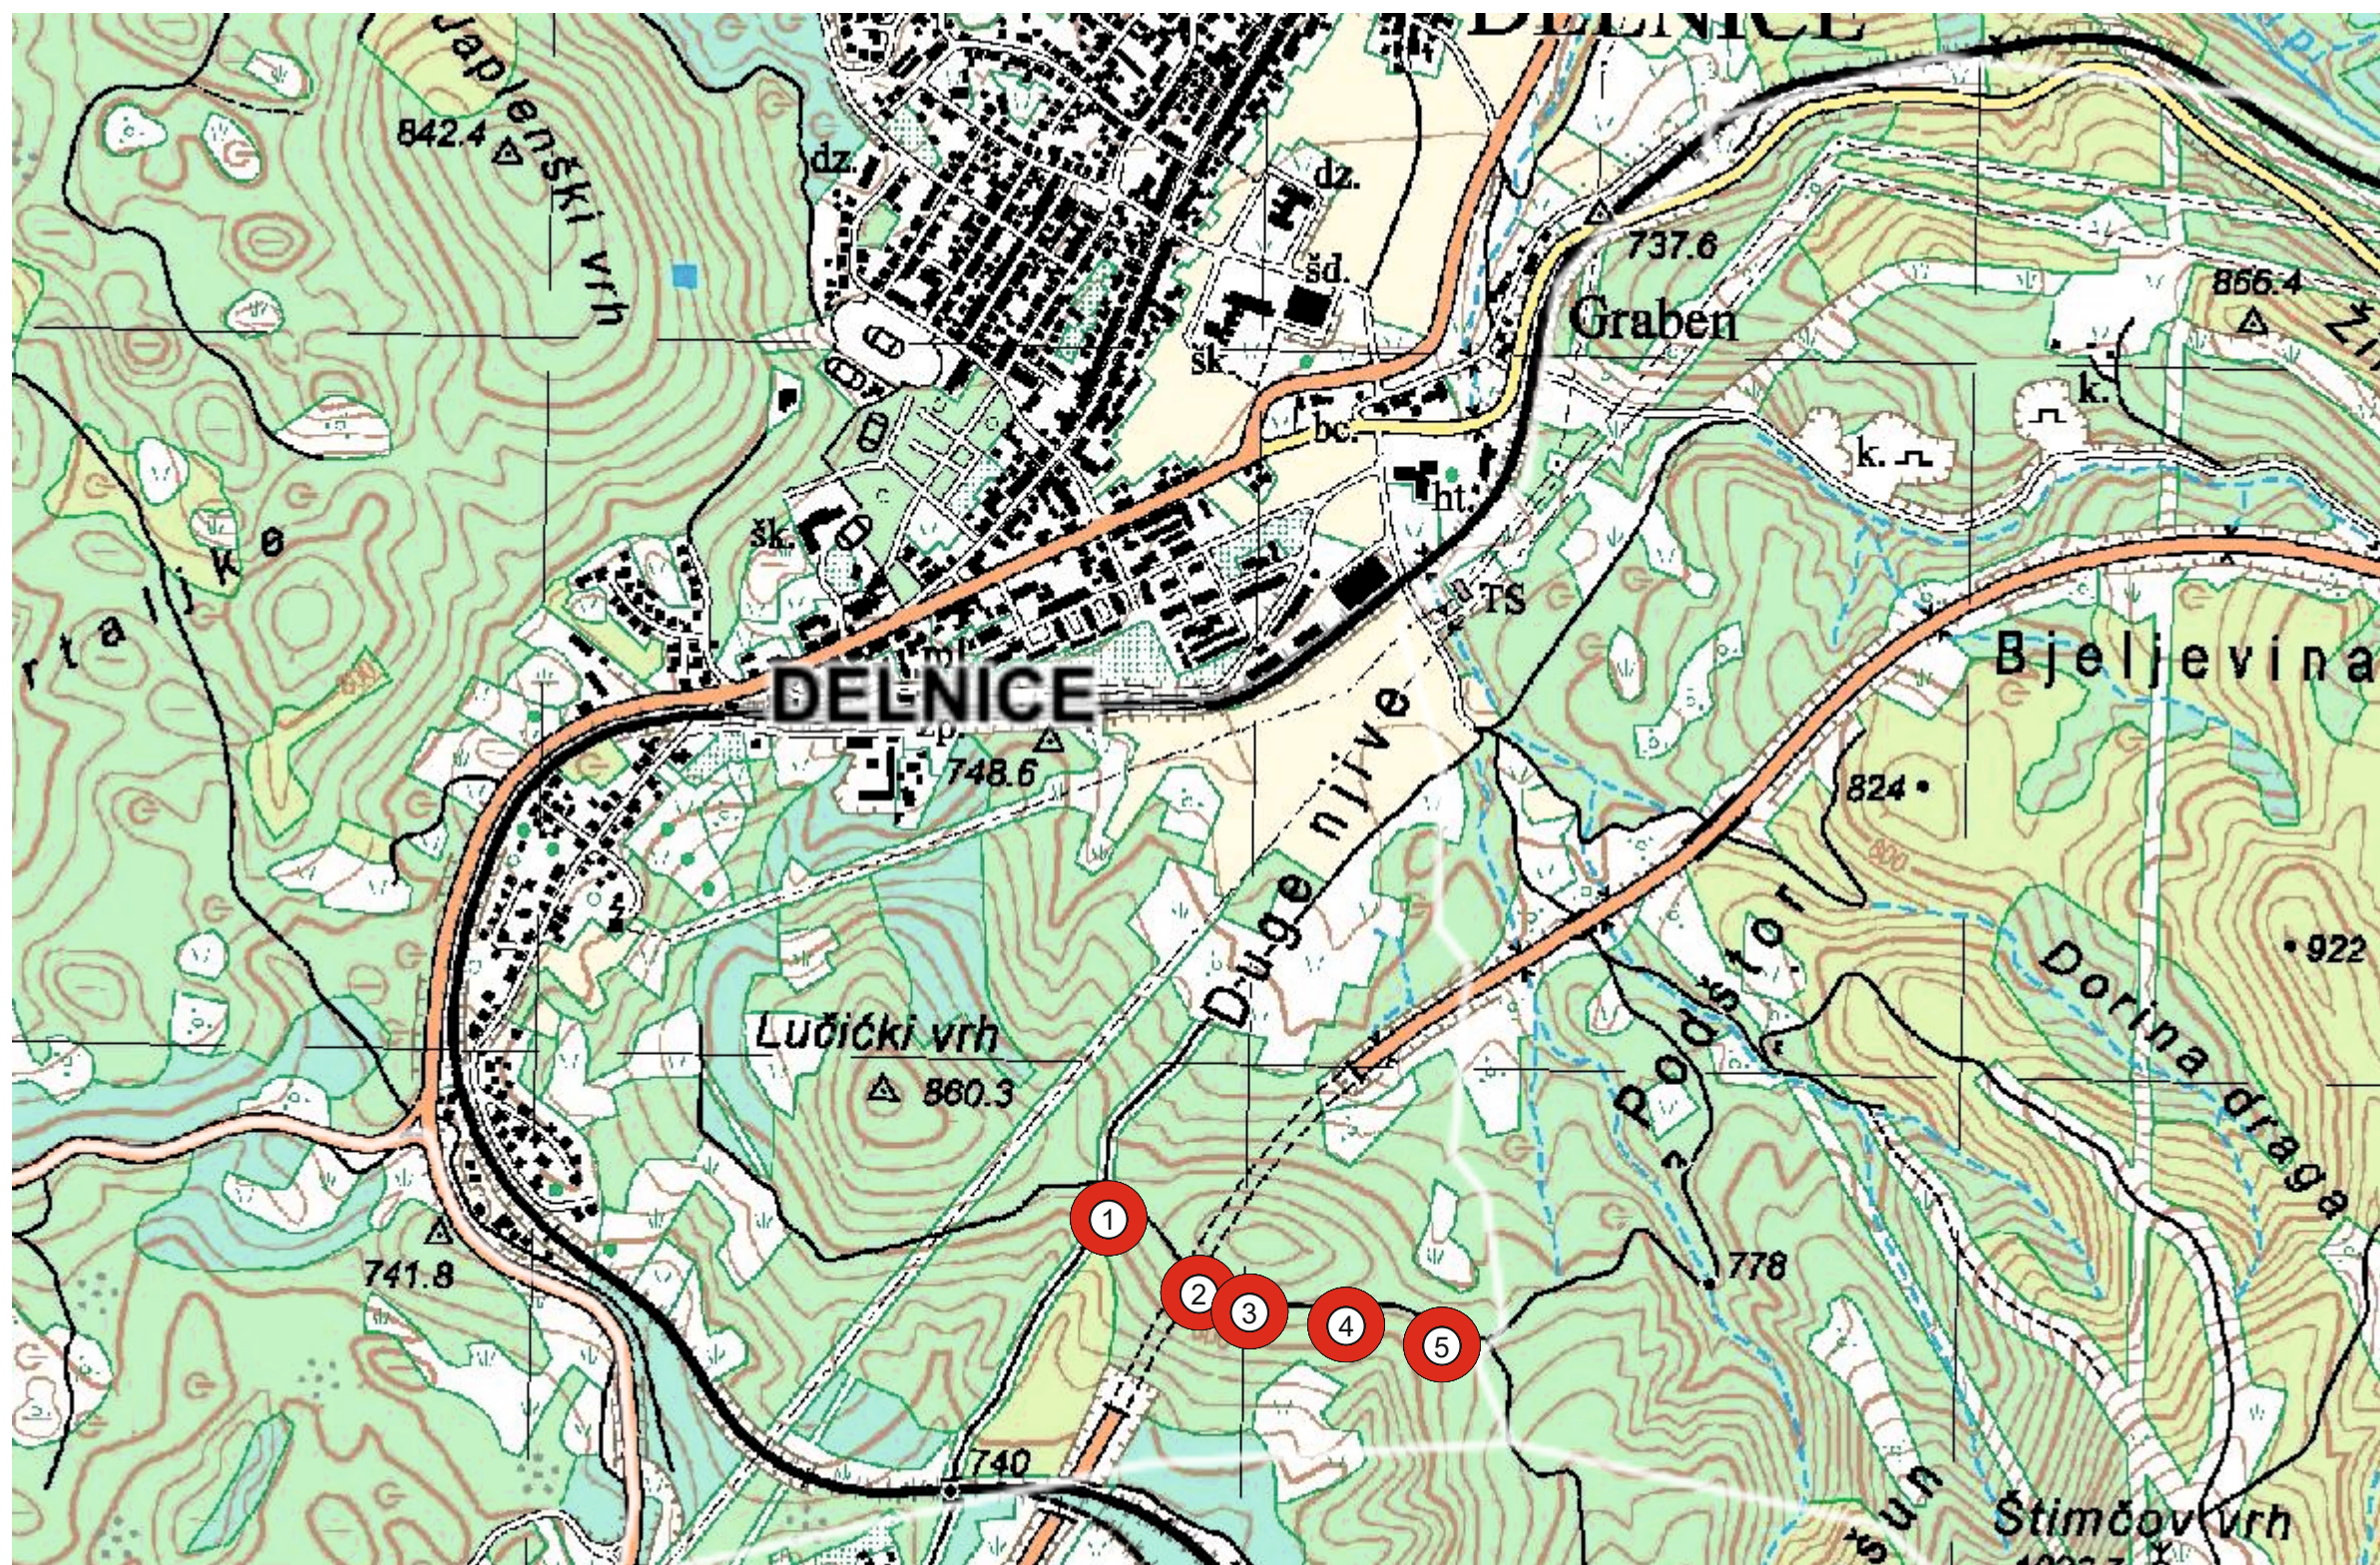

- 1 Polane 1
- 2 Polane bb (Vice)
- 3 Polane 18 (Išček)
- 4 Polane 35
- 5 Polane bb (Tijan)