


PRIMORSKO - GORANSKA ŽUPANIJA GRAD DELNICE

I. IZMJENE I DOPUNE URBANISTIČKOG PLANA UREĐENJA GRAĐEVINSKOG PODRUČJA PROIZVODNE NAMJENE I1 - 3 L U Č I C E

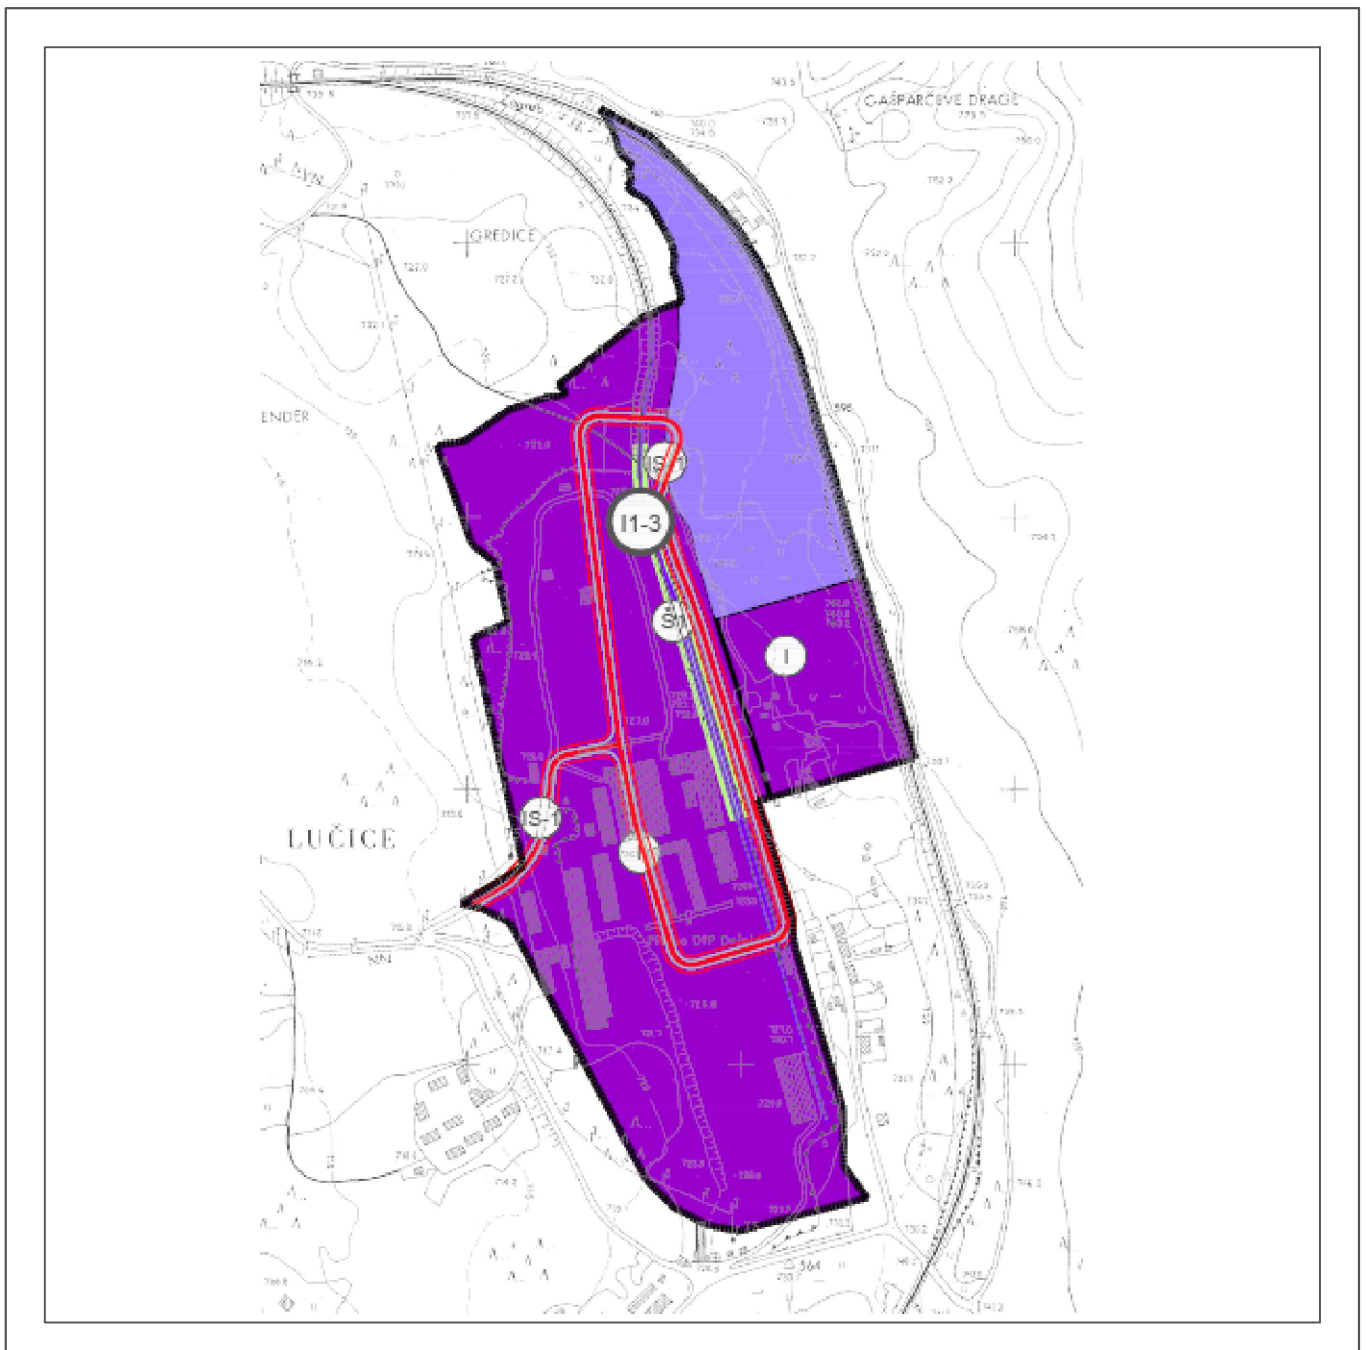


PRIMORSKO - GORANSKA ŽUPANIJA
GRAD DELNICE
I. IZMJENE I DOPUNE URBANISTIČKOG PLANA UREĐENJA
GRAĐEVINSKOG PODRUČJA PROIZVODNE NAMJENE I1-3
L U Č I C E

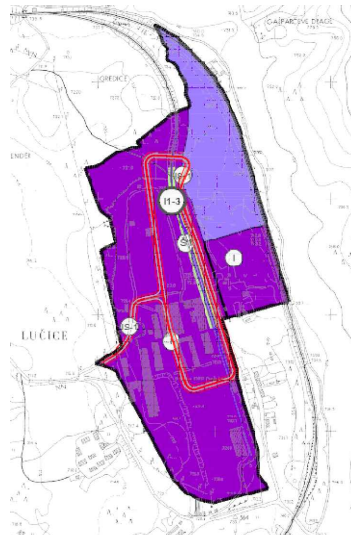


URBAN DESIGN .d.o.o. Zagreb
travanj 2014

PRIMORSKO - GORANSKA ŽUPANIJA
GRAD DELNICE
I. IZMJENE I DOPUNE URBANISTIČKOG PLANA UREĐENJA
GRAĐEVINSKOG PODRUČJA PROIZVODNE NAMJENE I1-3
L U Č I C E

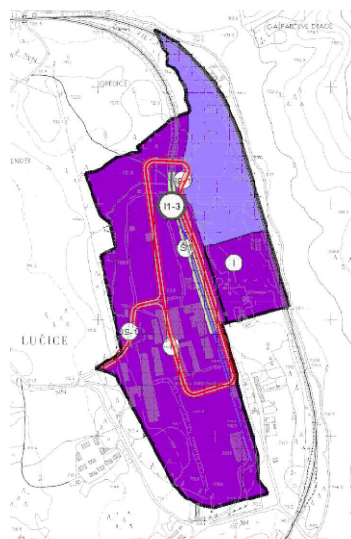



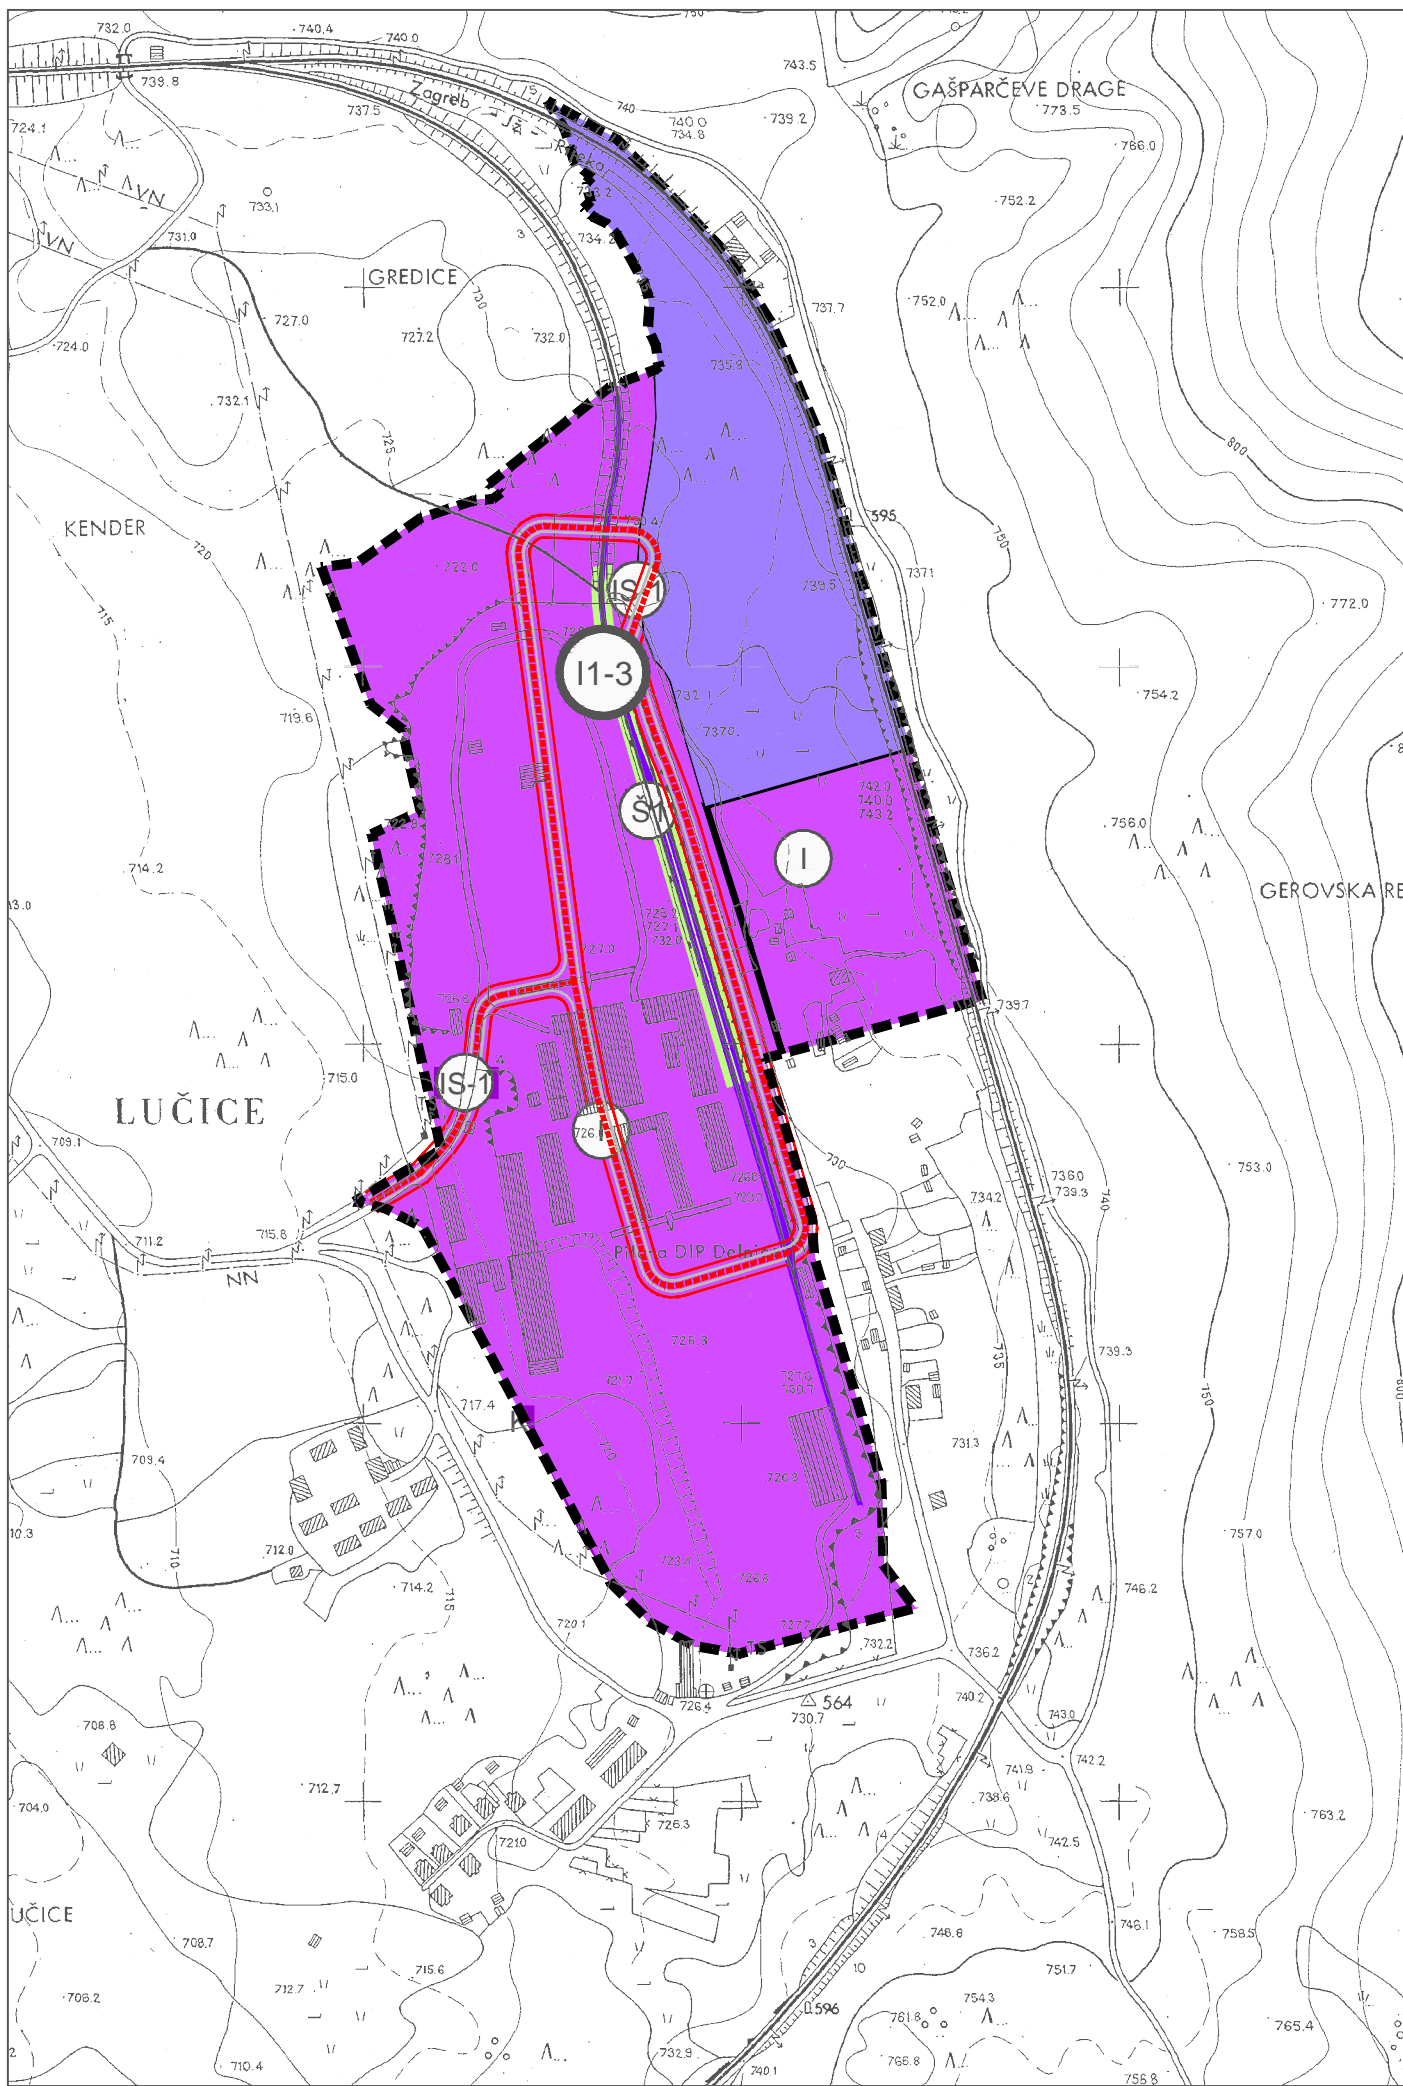


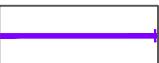
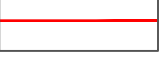

URBAN DESIGN .d.o.o. Zagreb
travanj 2014




PRIMORSKO-GORANSKA ŽUPANIJA GRAD DELNICE

I. IZMJENE I DOPUNE URBANISTIČKOG PLANA UREĐENJA GRAĐEVINSKOG PODRUČJA PROIZVODNE NAMJENE I 1 - 3 LUČICE



- LEGENDA**
-  GRANICA OBUHVATA PLANA
 -  ŠUMA ISKLJUČIVO OSNOVNE NAMJENE - GOSPODARSKA ŠUMA
 -  GOSPODARSKA NAMJENA - PROIZVODNA
I1 - PRETEŽITO INDUSTRIJSKA NAMJENA
IZGRAĐENI DIO
 -  GOSPODARSKA NAMJENA - PROIZVODNA
I1 - PRETEŽITO INDUSTRIJSKA NAMJENA
NEIZGRAĐENI DIO
 -  POVRŠINE INFRASTRUKTURNIH SUSTAVA
 -  ŽELJEZNIČKA PRUGA ZA POSEBAN PROMET
(INDUSTRIJSKU KOLOSIJEK)
 -  GRANICA KORIDORA CESTE
 -  SABIRNE ULICE


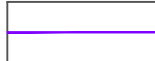


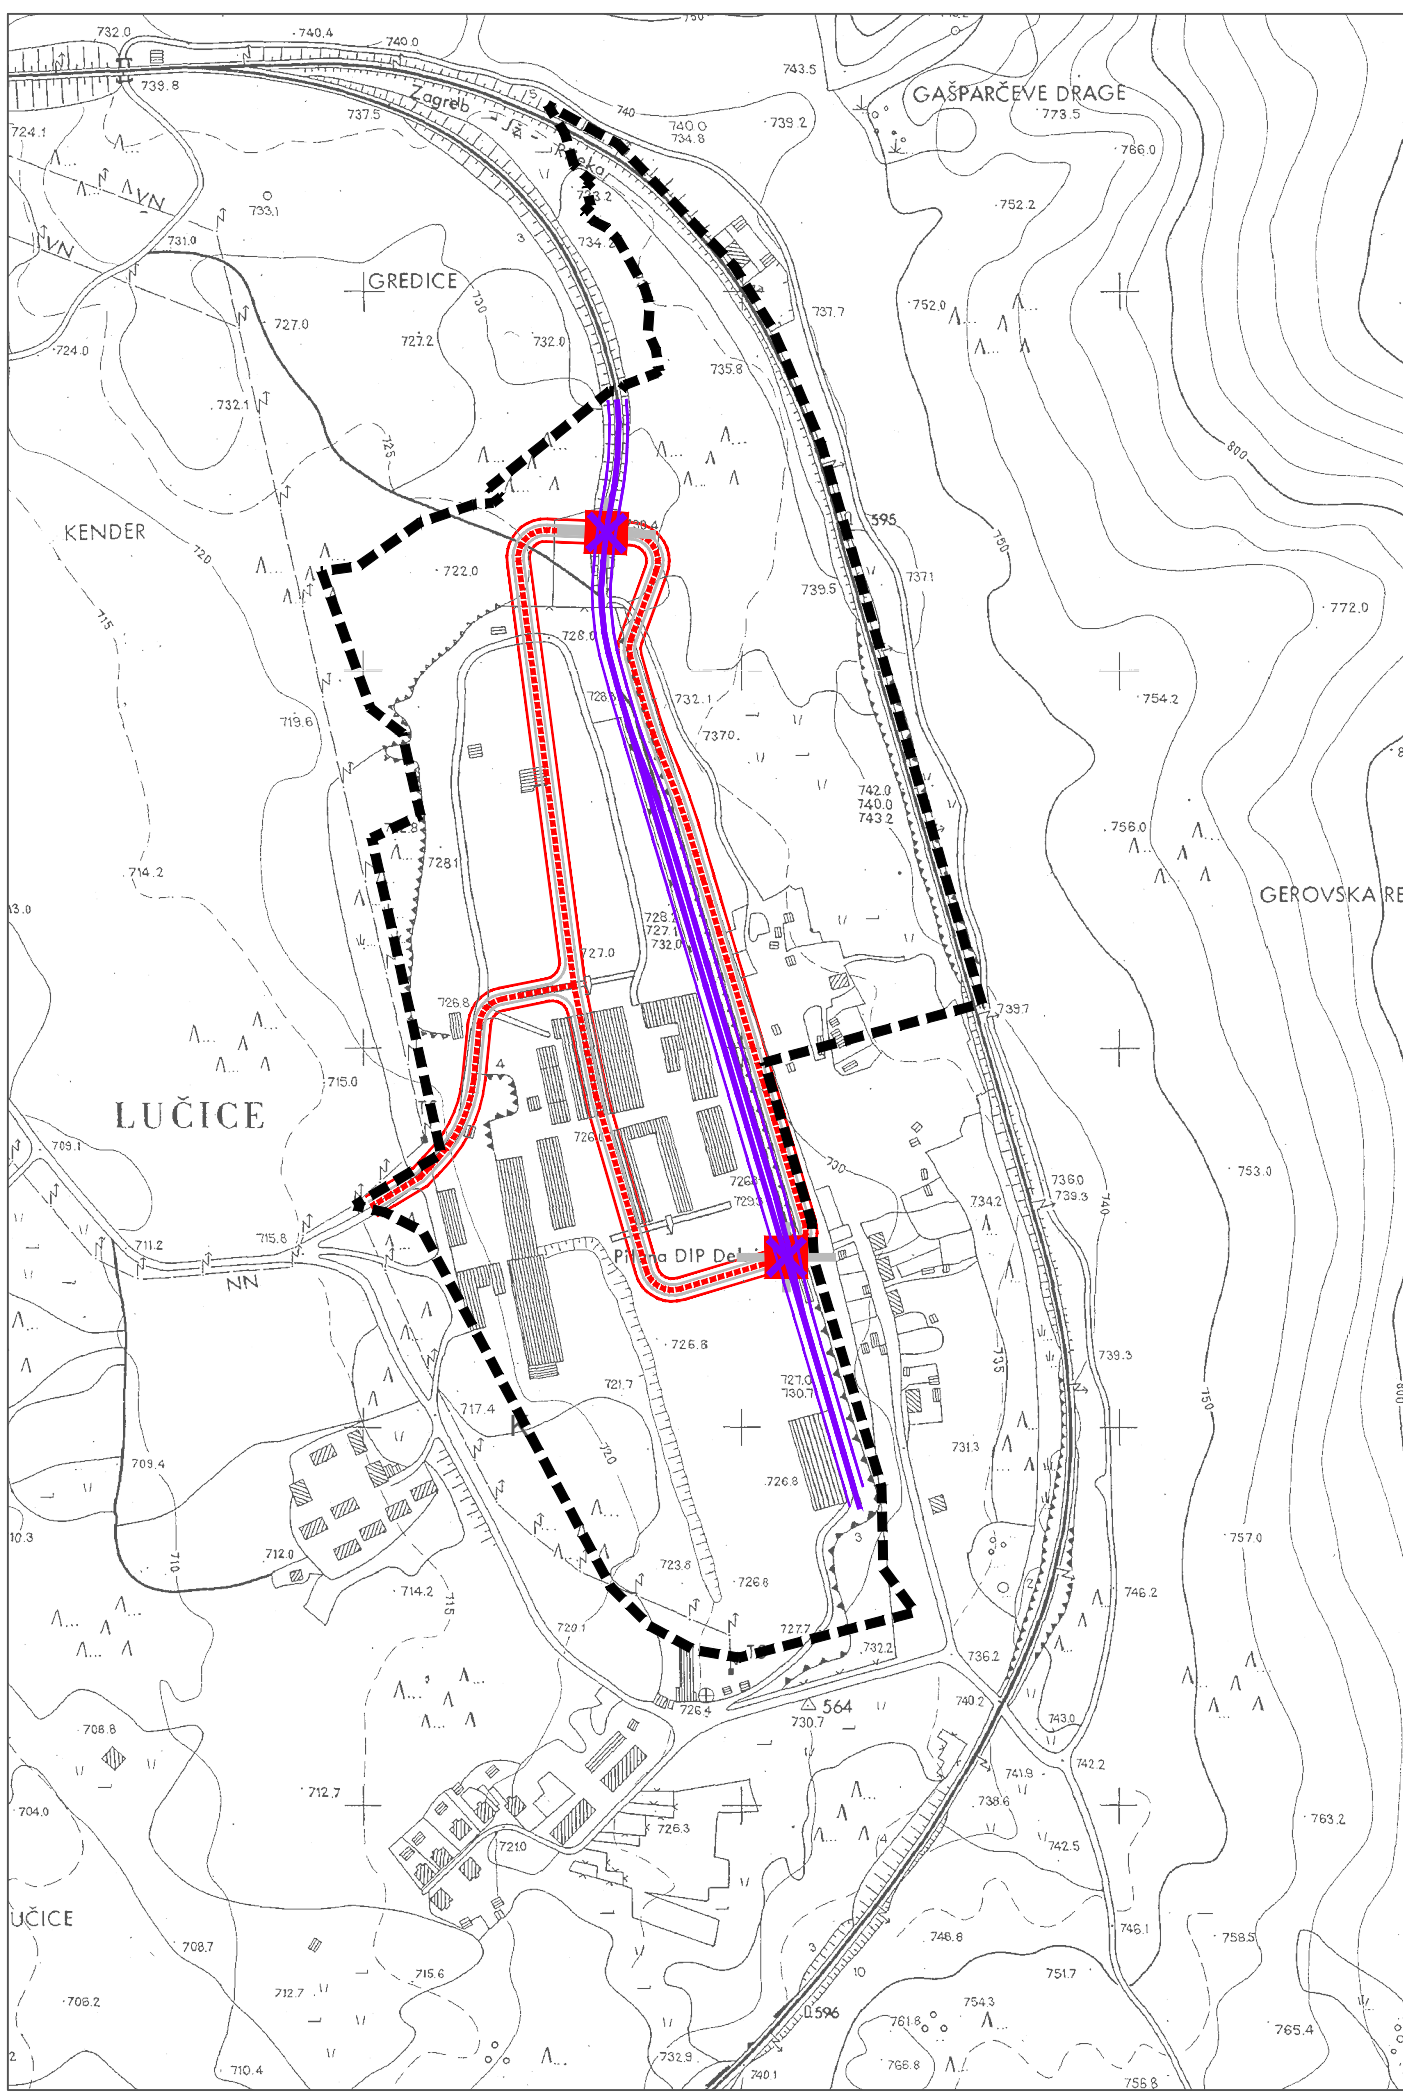

PRIMORSKO - GORANSKA ŽUPANIJA GRAD DELNICE	
I. IZMJENE I DOPUNE URBANISTIČKOG PLANA UREĐENJA GRAĐEVINSKOG PODRUČJA PROIZVODNE NAMJENE I1-3 LUČICE	
KORIŠTENJE I NAMJENA POVRŠINA	
Broj kartografskog prikaza: 1	Mjerilo kartografskog prikaza: 1 : 5 000
Odluka o izradi Plana: "Službene novine PGŽ"	Odluka predstavničkog tijela o donošenju Plana: "Službene novine PGŽ"
Prethodna rasprava održana je: 21.2.2014.	Javna rasprava održana: od 10.3.2014. do 25.3.2014. Javno izlaganje održano je: 14.3.2014.
Pečat tijela odgovornog za provođenje javne rasprave:	Odgovorna osoba za provođenje Javne rasprave: Ivica Knežević dipl. iur. Ime, prezime i potpis
Suglasnost na Plan prema članku 97. i 98. Zakona o prostornom uređenju i gradnji (NN 76/07, 38/09, 55/11, 90/11) Nije zakonska obveza	
Pravna osoba koja je izradila Plan:	URBAN DESIGN ZAGREB, Kneza Mislava 12
d.o.o. za prostorno i urbanističko planiranje, projektiranje i inženjering t/f: 01/4576 412 01/4576413 099 / 4576 413 099 / 4576 414 099 / 4576 415 091/4612 463 www.urban-design.hr urban-design@urban-design.hr	
Pečat pravne osobe koja je izradila Plan: URBAN DESIGN d.o.o. za prostorno i urbanističko planiranje, projektiranje i inženjering ZAGREB KNEŽA MISLAVA 12 TEL/FAX 385 1 4612 463	Odgovorna osoba: Mirjana Hrovat dipl. ing. arh. Ovlaštena arhitektica URBAN DESIGN d.o.o. Zagreb A 233 Mirjana Hrovat dipl. ing. arh. Ime, prezime i potpis
Koordinator Plana: MIRJANA HROVAT dipl. ing. arh.	
Stručni tim u izradi Plana:	
1. MIRJANA HROVAT dipl. ing. arh. 2. RADOVAN MUIČK dipl. ing. arh. 3. ANA SOPINA dipl. ing. arh. 4. EVA HUNJADI dipl. ing. arh.	5. RAOUL FUCKS dipl. iur. 6. Mr. sc. RAFAELA KOVAČEVIĆ PAŠALIĆ dipl. ing. geog. 7. MILJAN MARKOVIĆ mag. ing. aedif.
Pečat predstavničkog tijela:	Predsjednik predstavničkog tijela: Nada Glad Ime, prezime i potpis
Istovjetnost ovog prostornog Plana s izvornikom Ime, prezime i potpis	Pečat nadležnog tijela:




PRIMORSKO-GORANSKA ŽUPANIJA GRAD DELNICE

I. IZMJENE I DOPUNE URBANISTIČKOG PLANA UREĐENJA GRAĐEVINSKOG PODRUČJA PROIZVODNE NAMJENE 1 1 - 3 L U Č I C E



- LEGENDA**
-  GRANJICA OBUHVATA PLANA
 -  GRANICA KORIDORA ŽELJEZNIČKE PRUGE
 -  ŽELJEZNIČKA PRUGA ZA POSEBAN PROMET (INDUSTRIJSKI KOLOSIJEK)
 -  GRANICA KORIDORA CESTE
 -  SABIRNE ULICE
 -  CESTOVNI PRIJELAZ U JEDNOJ RAZINI


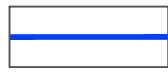



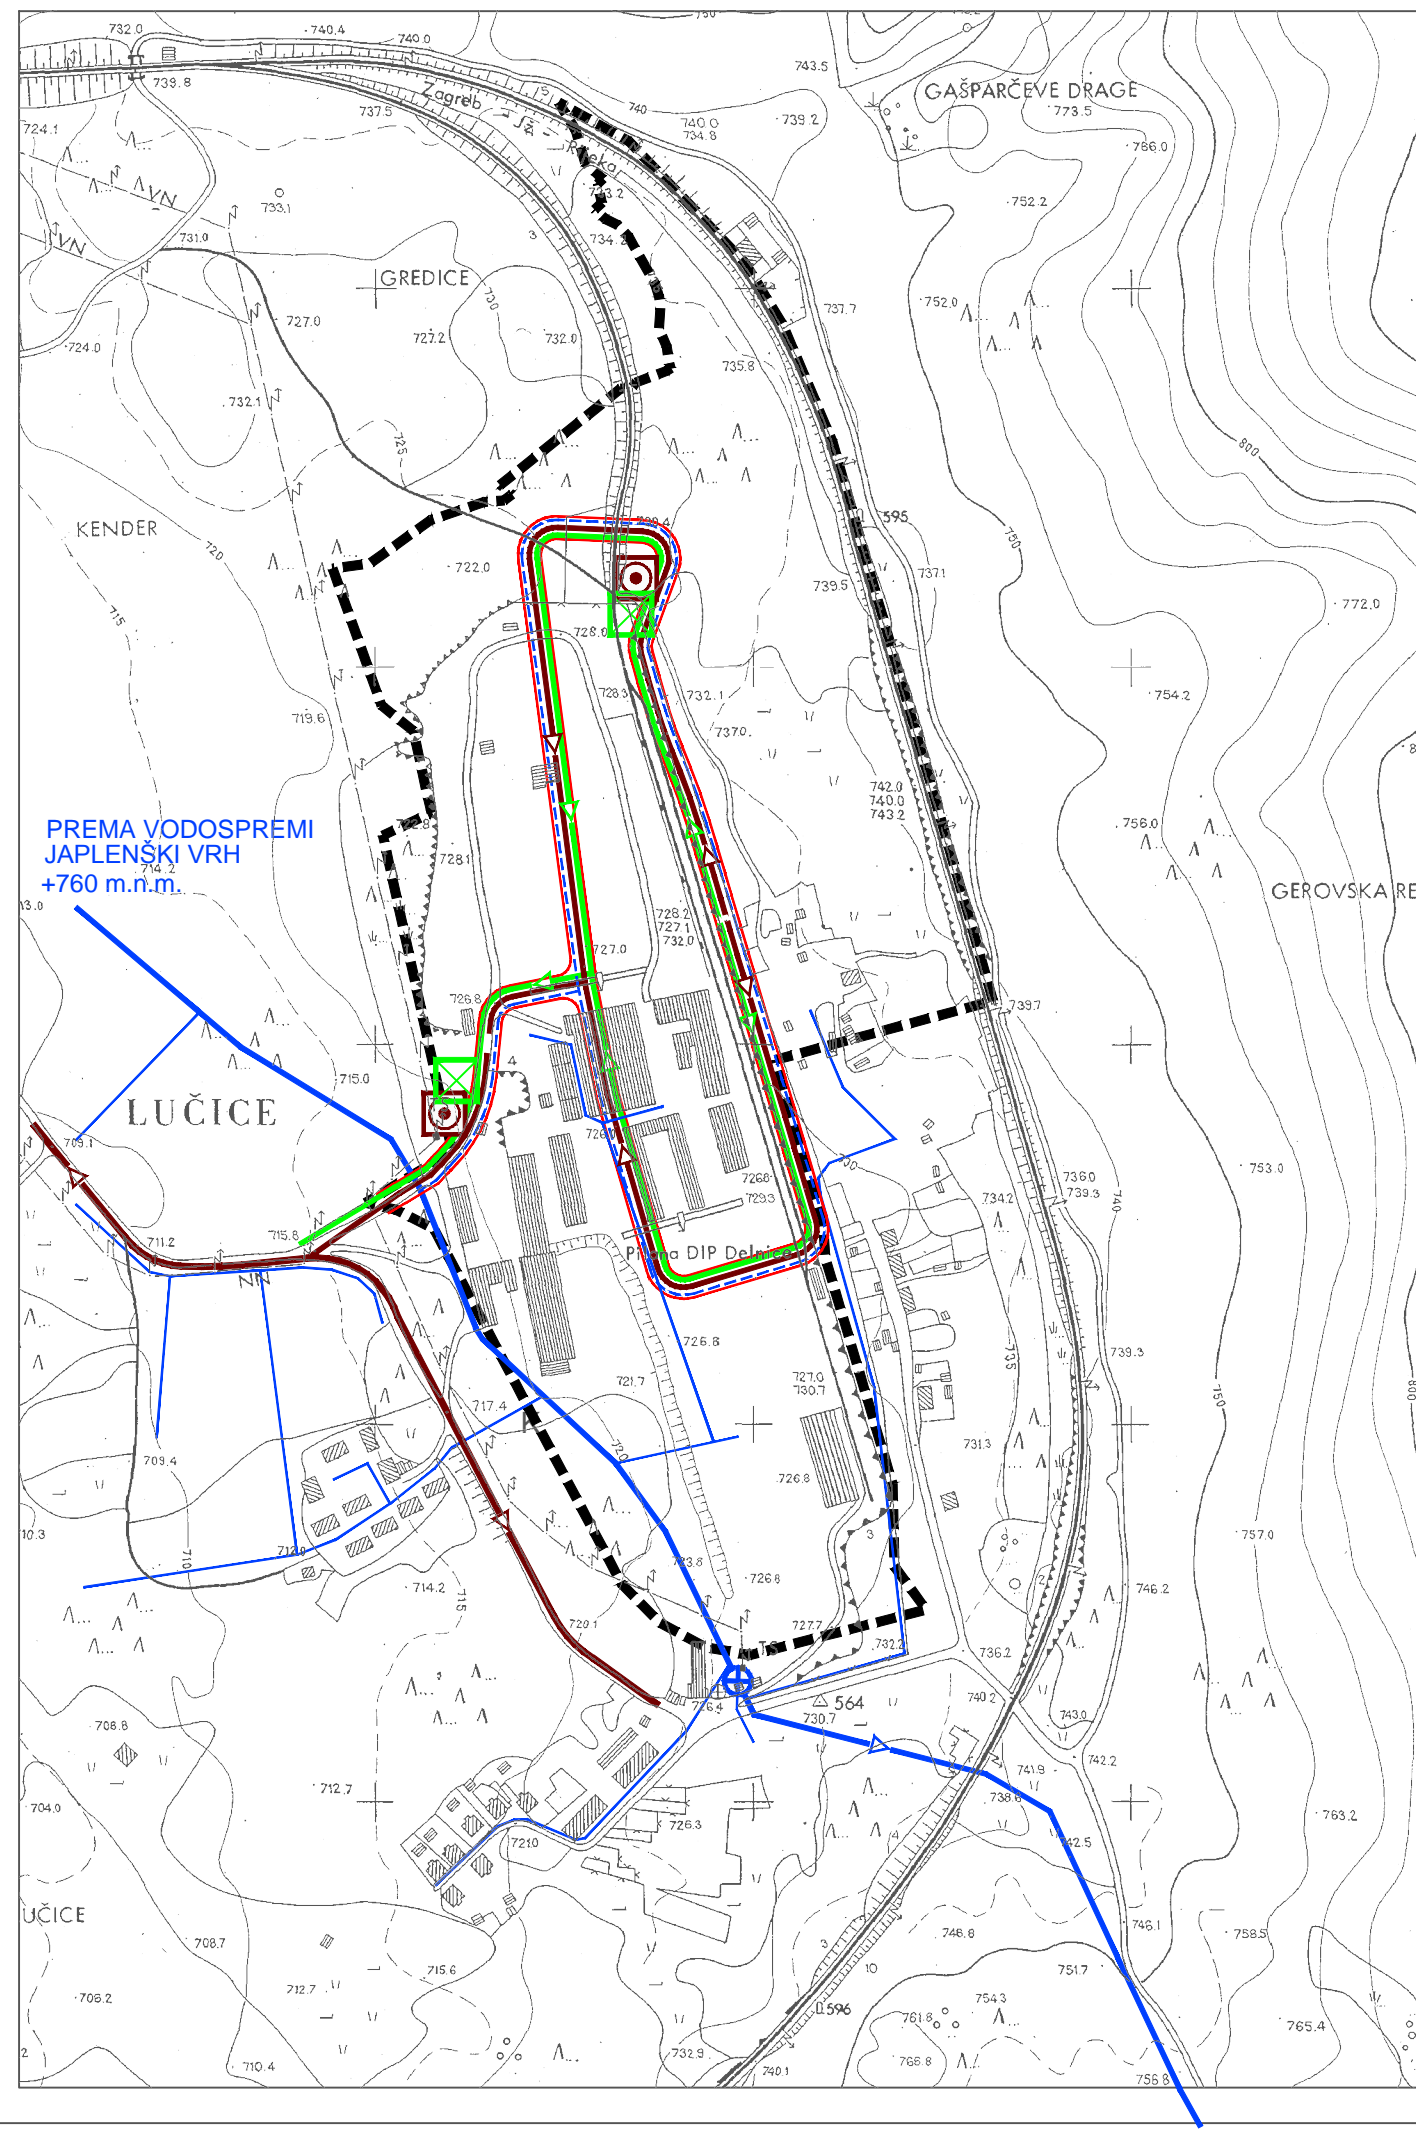

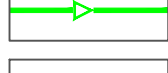




PRIMORSKO - GORANSKA ŽUPANIJA GRAD DELNICE	
I. IZMJENE I DOPUNE URBANISTIČKOG PLANA UREĐENJA GRAĐEVINSKOG PODRUČJA PROIZVODNE NAMJENE 11-3 LUČICE	
PROMETNA, ULIČNA I KOMUNALNA INFRASTRUKTURNA MREŽA / PROMET	
Broj kartografskog prikaza: 2.1	Mjerilo kartografskog prikaza: 1 : 5 000
Odluka o izradi Plana: "Službene novine PGŽ"	Odluka predstavničkog tijela o donošenju Plana: "Službene novine PGŽ"
Prethodna rasprava održana je: 21.2.2014.	Javna rasprava održana: od 10.3. 2014. do 25.3.2014. Javno izlaganje održano je: 14.3.2014.
Pečat tijela odgovornog za provođenje javne rasprave:	Odgovorna osoba za provođenje Javne rasprave: Ivica Knežević dipl. iur. Ime, prezime i potpis
Suglasnost na Plan prema članku 97. i 98. Zakona o prostornom uređenju i gradnji (NN 76/07, 38/09, 55/11, 90/11) Nije zakonska obveza	
Pravna osoba koja je izradila Plan:	URBAN DESIGN ZAGREB, Kneza Mislava 12
d.o.o. za prostorno i urbanističko planiranje, projektiranje i inženjering t/f: 01/4576 412 01/4576413 099 / 4576 413 099 / 4576 414 099 / 4576 415 091/4612 463 www.urban-design.hr urban-design@urban-design.hr	
Pečat pravne osobe koja je izradila Plan: URBAN DESIGN d.o.o. za prostorno i urbanističko planiranje, projektiranje i inženjering Z A G R E B KNEZA MISLAVA 12 TEL/FAX 385 1 4612 463	Odgovorna osoba: Mirjana Hrovat dipl. ing. arh. Ovlaštena arhitektica URBAN DESIGN d.o.o. Zagreb A 233 Mirjana Hrovat dipl. ing. arh. Ime, prezime i potpis
Koordinator Plana: MIRJANA HROVAT dipl. ing. arh.	
Štućni tim u izradi Plana: 1. MIRJANA HROVAT dipl. ing. arh. 2. RADOVAN MÜCK dipl. ing. arh. 3. ANA SOPINA dipl. ing. arh. 4. EVA HUNJADI dipl. ing. arh. 5. RAOUL FÜCKS dipl. iur. 6. Mr. sc. RAFAELA KOVAČEVIĆ PAŠALIĆ dipl. ing. geog. 7. MILJAN MARKOVIĆ mag. ing. aedif.	
Pečat predstavničkog tijela:	Predsjednik predstavničkog tijela: Nada Glad Ime, prezime i potpis
Istovjetnost ovog prostornog Plana s izvornikom Ime, prezime i potpis	Pečat nadležnog tijela:




PRIMORSKO - GORANSKA ŽUPANIJA GRAD DELNICE

I. IZMJENE I DOPUNE URBANISTIČKOG PLANA UREĐENJA GRAĐEVINSKOG PODRUČJA PROIZVODNE NAMJENE I 1 - 3 L U Č I C E

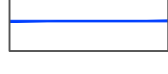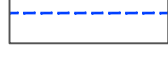

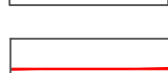- LEGENDA**
-  GRANJICA OBUHVATA PLANA
 -  OSTALI VODOOPSKRBNI CJEVOVODI
 -  POSTOJEĆA CRPNA STANICA
 -  POSTOJEĆI TLAČNI CJEVOVOD
 -  POSTOJEĆA OPSKRBNNA MREŽA
 -  PLANIRANA OPSKRBNNA MREŽA
 -  PLANIRANI UREĐAJ ZA PROČIŠĆENJE OTPADNIH VODA
 -  PLANIRANI KANAL OBORINSKE VODE
 -  PLANIRANI GLAVNI DOVODNI KANAL (KOLEKTOR)
 -  PLANIRANI OSTALI DOVODNI KANAL
 -  PLANIRANI SEPARATOR S TALOŽNICOM I UPOJNIM BUNAROM
 -  GRANICA KORIDORA CESTE

PRIMORSKO - GORANSKA ŽUPANIJA GRAD DELNICE	
I. IZMJENE I DOPUNE URBANISTIČKOG PLANA UREĐENJA GRAĐEVINSKOG PODRUČJA PROIZVODNE NAMJENE I1-3 LUČICE	
PROMETNA, ULIČNA I KOMUNALNA INFRASTRUKTURNA MREŽA / MREŽA VODOOPSKRBE I ODVODNJE	
Broj kartografskog prikaza: 2.2	Mjerilo kartografskog prikaza: 1 : 5 000
Odluka o izradi Plana: "Službene novine PGŽ"	Odluka predstavničkog tijela o donošenju Plana: "Službene novine PGŽ"
Prethodna rasprava održana je: 21.2.2014.	Javna rasprava održana: od 10.3.2014. do 25.3.2014. Javno izlaganje održano je: 14.3.2014.
Pečat tijela odgovornog za provođenje javne rasprave:	Odgovorna osoba za provođenje Javne rasprave: Ivica Knežević dipl. iur. Ime, prezime i potpis
Suglasnost na Plan prema članku 97. i 98. Zakona o prostornom uređenju i gradnji (NN 76/07, 38/09, 55/11, 90/11) Nije zakonska obveza	
Pravna osoba koja je izradila Plan:	URBAN DESIGN ZAGREB, Kneza Mislava 12
d.o.o. za prostorno i urbanističko planiranje, projektiranje i inženjering t/f: 01/4576 412 01/4576 413 099 / 4576 413 099 / 4576 414 099 / 4576 415 091/4612 463 www.urban-design.hr urban-design@urban-design.hr	
Pečat pravne osobe koja je izradila Plan: URBAN DESIGN d.o.o. za prostorno i urbanističko planiranje, projektiranje i inženjering ZAGREB KNEZA MISLAVA 12 TEL/FAX 385 1 4612 463	Odgovorna osoba: Mirjana Hrovat dipl. ing. arh. Ovlaštena arhitektica URBAN DESIGN d.o.o. ZAGREB A 233 Mirjana Hrovat dipl. ing. arh. Ime, prezime i potpis
Koordinator Plana: MIRJANA HROVAT dipl. ing. arh.	
Stručni tim u izradi Plana: 1. MIRJANA HROVAT dipl. ing. arh. 2. RADOVAN MUČK dipl. ing. arh. 3. ANA SOPINA dipl. ing. arh. 4. EVA HUNJADI dipl. ing. arh. 5. RAOUL FUCKS dipl. iur. 6. Mr. sc. RAFAELA KOVAČEVIĆ PAŠALIĆ dipl. ing. geog. 7. MILJAN MARKOVIĆ mag. ing. aedif.	
Pečat predstavničkog tijela:	Predsjednik predstavničkog tijela: Nada Glad Ime, prezime i potpis
Istovjetnost ovog prostornog Plana s izvornikom	Pečat nadležnog tijela:
Ime, prezime i potpis	

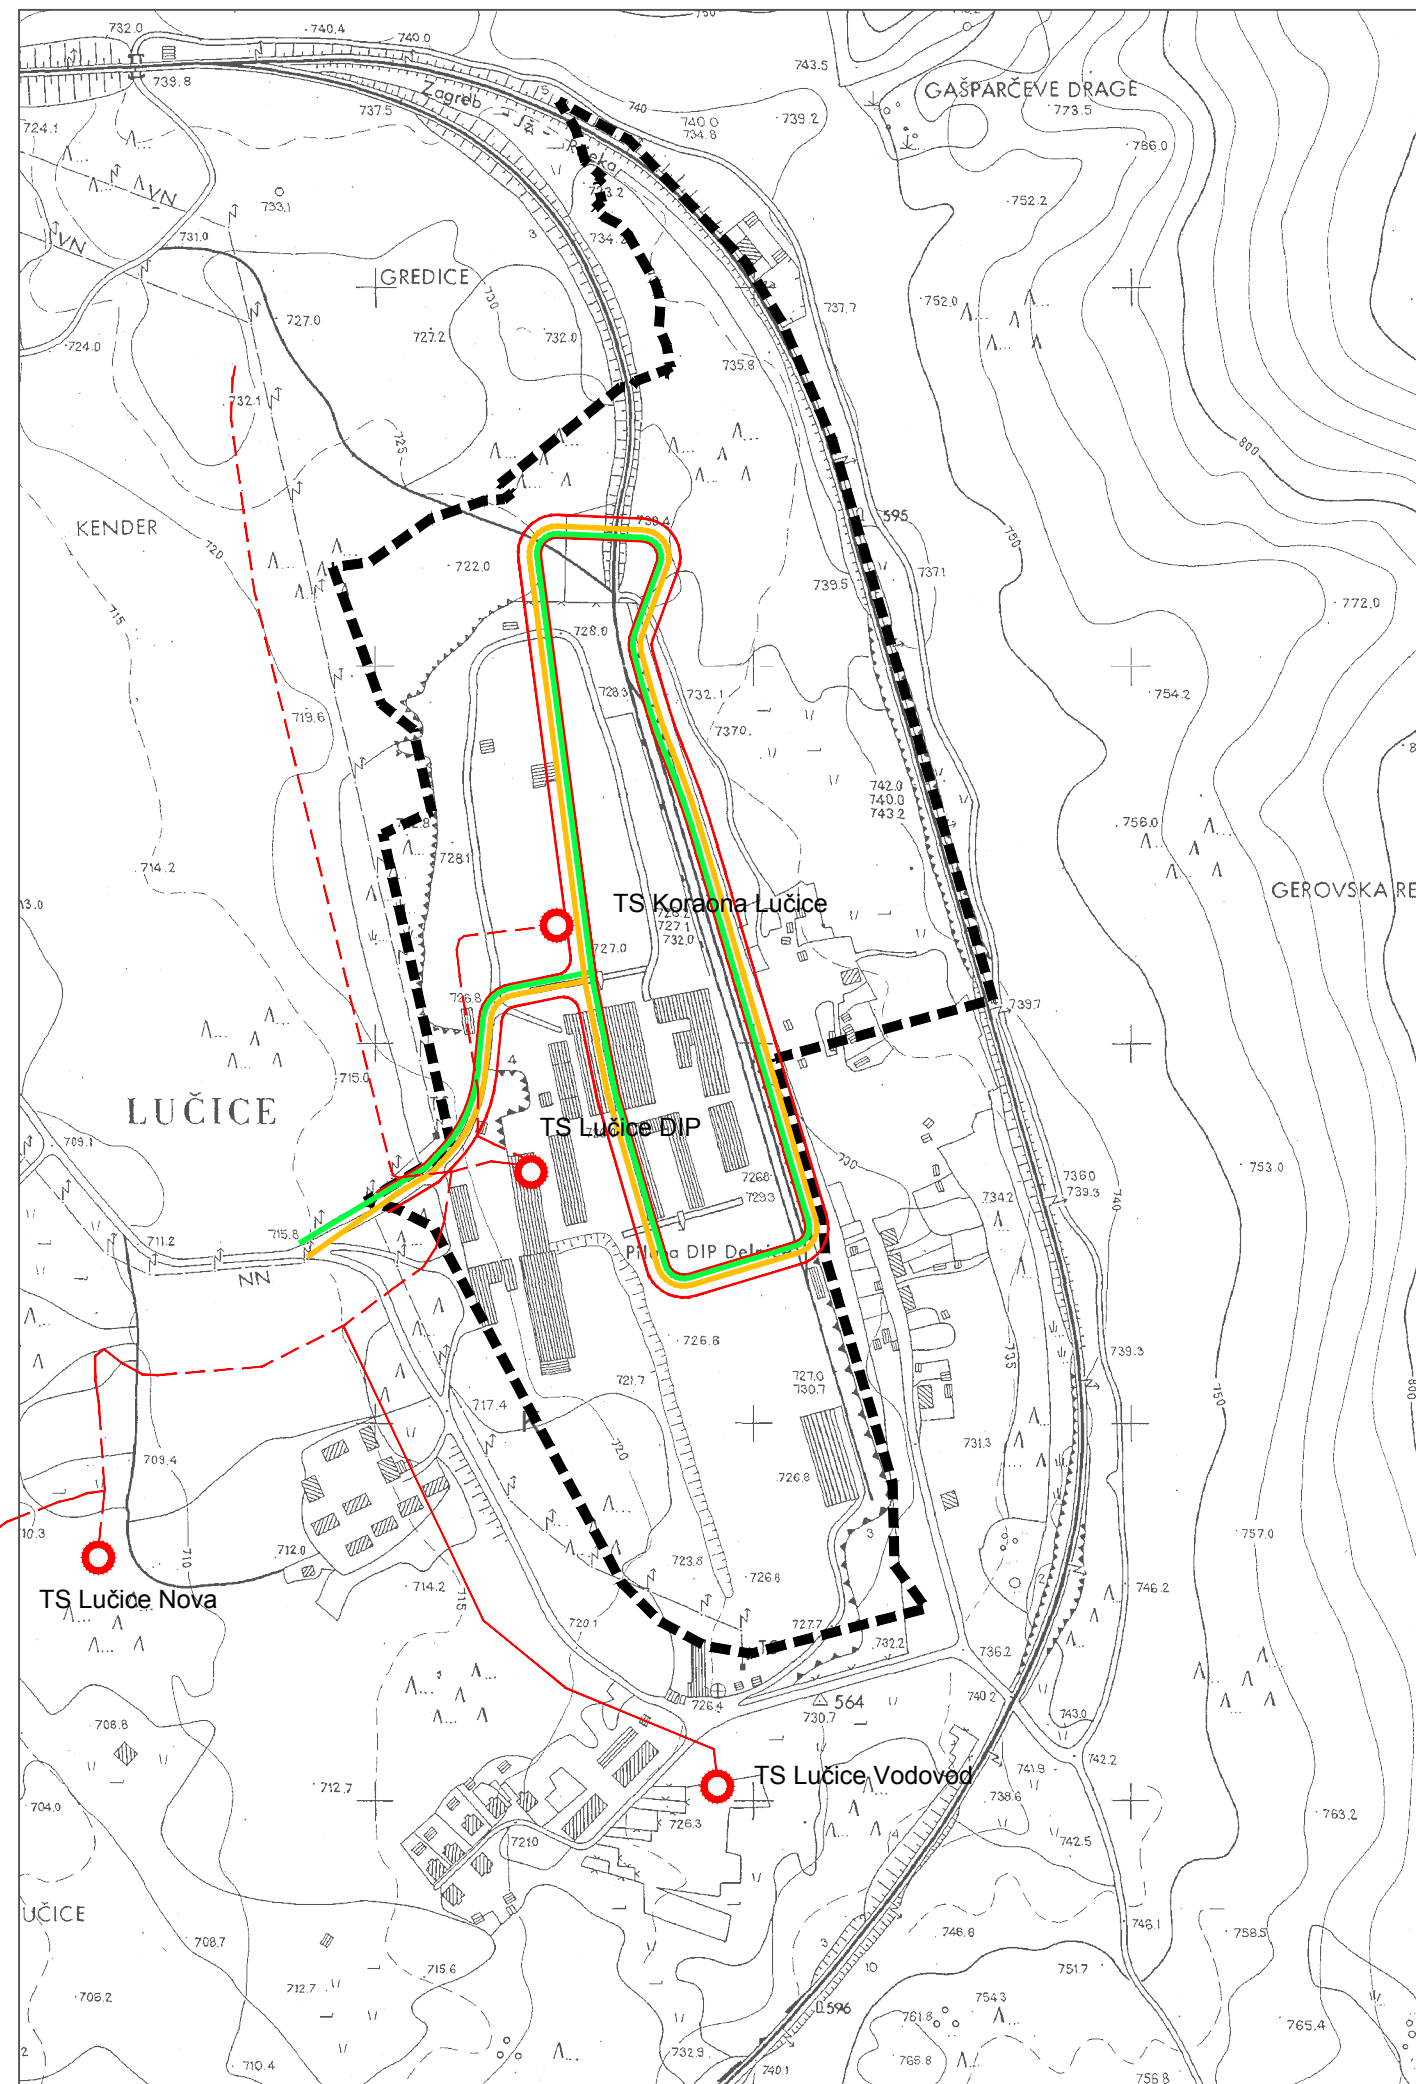

PRIMORSKO-GORANSKA ŽUPANIJA GRAD DELNICE

I. IZMJENE I DOPUNE URBANISTIČKOG PLANA UREĐENJA GRAĐEVINSKOG PODRUČJA PROIZVODNE NAMJENE 1 1 - 3 L U Č I C E



LEGENDA

- GRANJICA OBUHVATA PLANA
- LOKALNI PLINOVOD
- DALEKOVOD 20 KV
- KABEL 20 KV
- KABEL 20 KV, PLAN
- TS 220 KV
REDUKCIJSKA STANICA
- KORISNIČKI SPOJNI VODOVI I KANALI
- GRANICA KORIDORA CESTE

PRIMORSKO - GORANSKA ŽUPANIJA
GRAD DELNICE

I. IZMJENE I DOPUNE URBANISTIČKOG PLANA UREĐENJA GRAĐEVINSKOG PODRUČJA PROIZVODNE NAMJENE 11-3 LUČICE

PROMETNA, ULIČNA I KOMUNALNA INFRASTRUKTURNA MREŽA/ELEKTROOPSKRBA, TELEKOMUNIKACIJE I PLIN

Broj kartografskog prikaza:	2.3	Mjerilo kartografskog prikaza:	1 : 5 000
Odluka o izradi Plana: "Službene novine PGŽ"		Odluka predstavničkog tijela o donošenju Plana: "Službene novine PGŽ"	
Prethodna rasprava održana je: 21.2.2014.		Javna rasprava održana: od 10.3.2014. do 25.3.2014. Javno izlaganje održano je: 14.3.2014.	
Pečat tijela odgovornog za provođenje javne rasprave:		Odgovorna osoba za provođenje Javne rasprave: Ivica Knežević dipl. iur. Ime, prezime i potpis	

Suglasnost na Plan prema članku 97. i 98. Zakona o prostornom uređenju i gradnji (NN 76/07, 38/09, 55/11, 90/11)
Nije zakonska obveza

Pravna osoba koja je izradila Plan:

URBAN DESIGN

d.o.o. za prostorno i urbanističko planiranje, projektiranje i inženjering

ZAGREB, Kneza Mislava 12

t/f: 01/4576 412 01/4576 413 099 / 4576 413 099 / 4576 414 099 / 4576 415 091/4612 463 www.urban-design.hr urban-design@urban-design.hr

Pečat pravne osobe koja je izradila Plan:

URBAN
DESIGN

d.o.o.
za prostorno i urbanističko
planiranje, projektiranje i inženjering
Z A G R E B
KNEZA MISLAVA 12
TEL/FAX 385 1 4612 462

Odgovorna osoba:

Mirjana Hrovat
dipl. ing. arh.
Ovlaštena arhitektica

URBAN DESIGN d.o.o.
Zagreb

Mirjana Hrovat dipl. ing. arh.
Ime, prezime i potpis

Koordinator Plana: MIRJANA HROVAT dipl. ing. arh.

Stručni tim u izradi Plana:

- MIRJANA HROVAT dipl. ing. arh.
- RADOVAN MÜCK dipl. ing. arh.
- ANA SOPINA dipl. ing. arh.
- EVA HUNJADI dipl. ing. arh.

- RAOUL FÜCKS dipl. iur.
- Mr. sc. RAFAELA KOVAČEVIĆ PAŠALIĆ dipl. ing. geog.
- MILJAN MARKOVIĆ mag. ing. arh.

Pečat predstavničkog tijela:

Predsjednik predstavničkog tijela:


Nada Glad

Ime, prezime i potpis

Istovjetnost ovog prostornog Plana s izvornikom

Pečat nadležnog tijela:

Ime, prezime i potpis

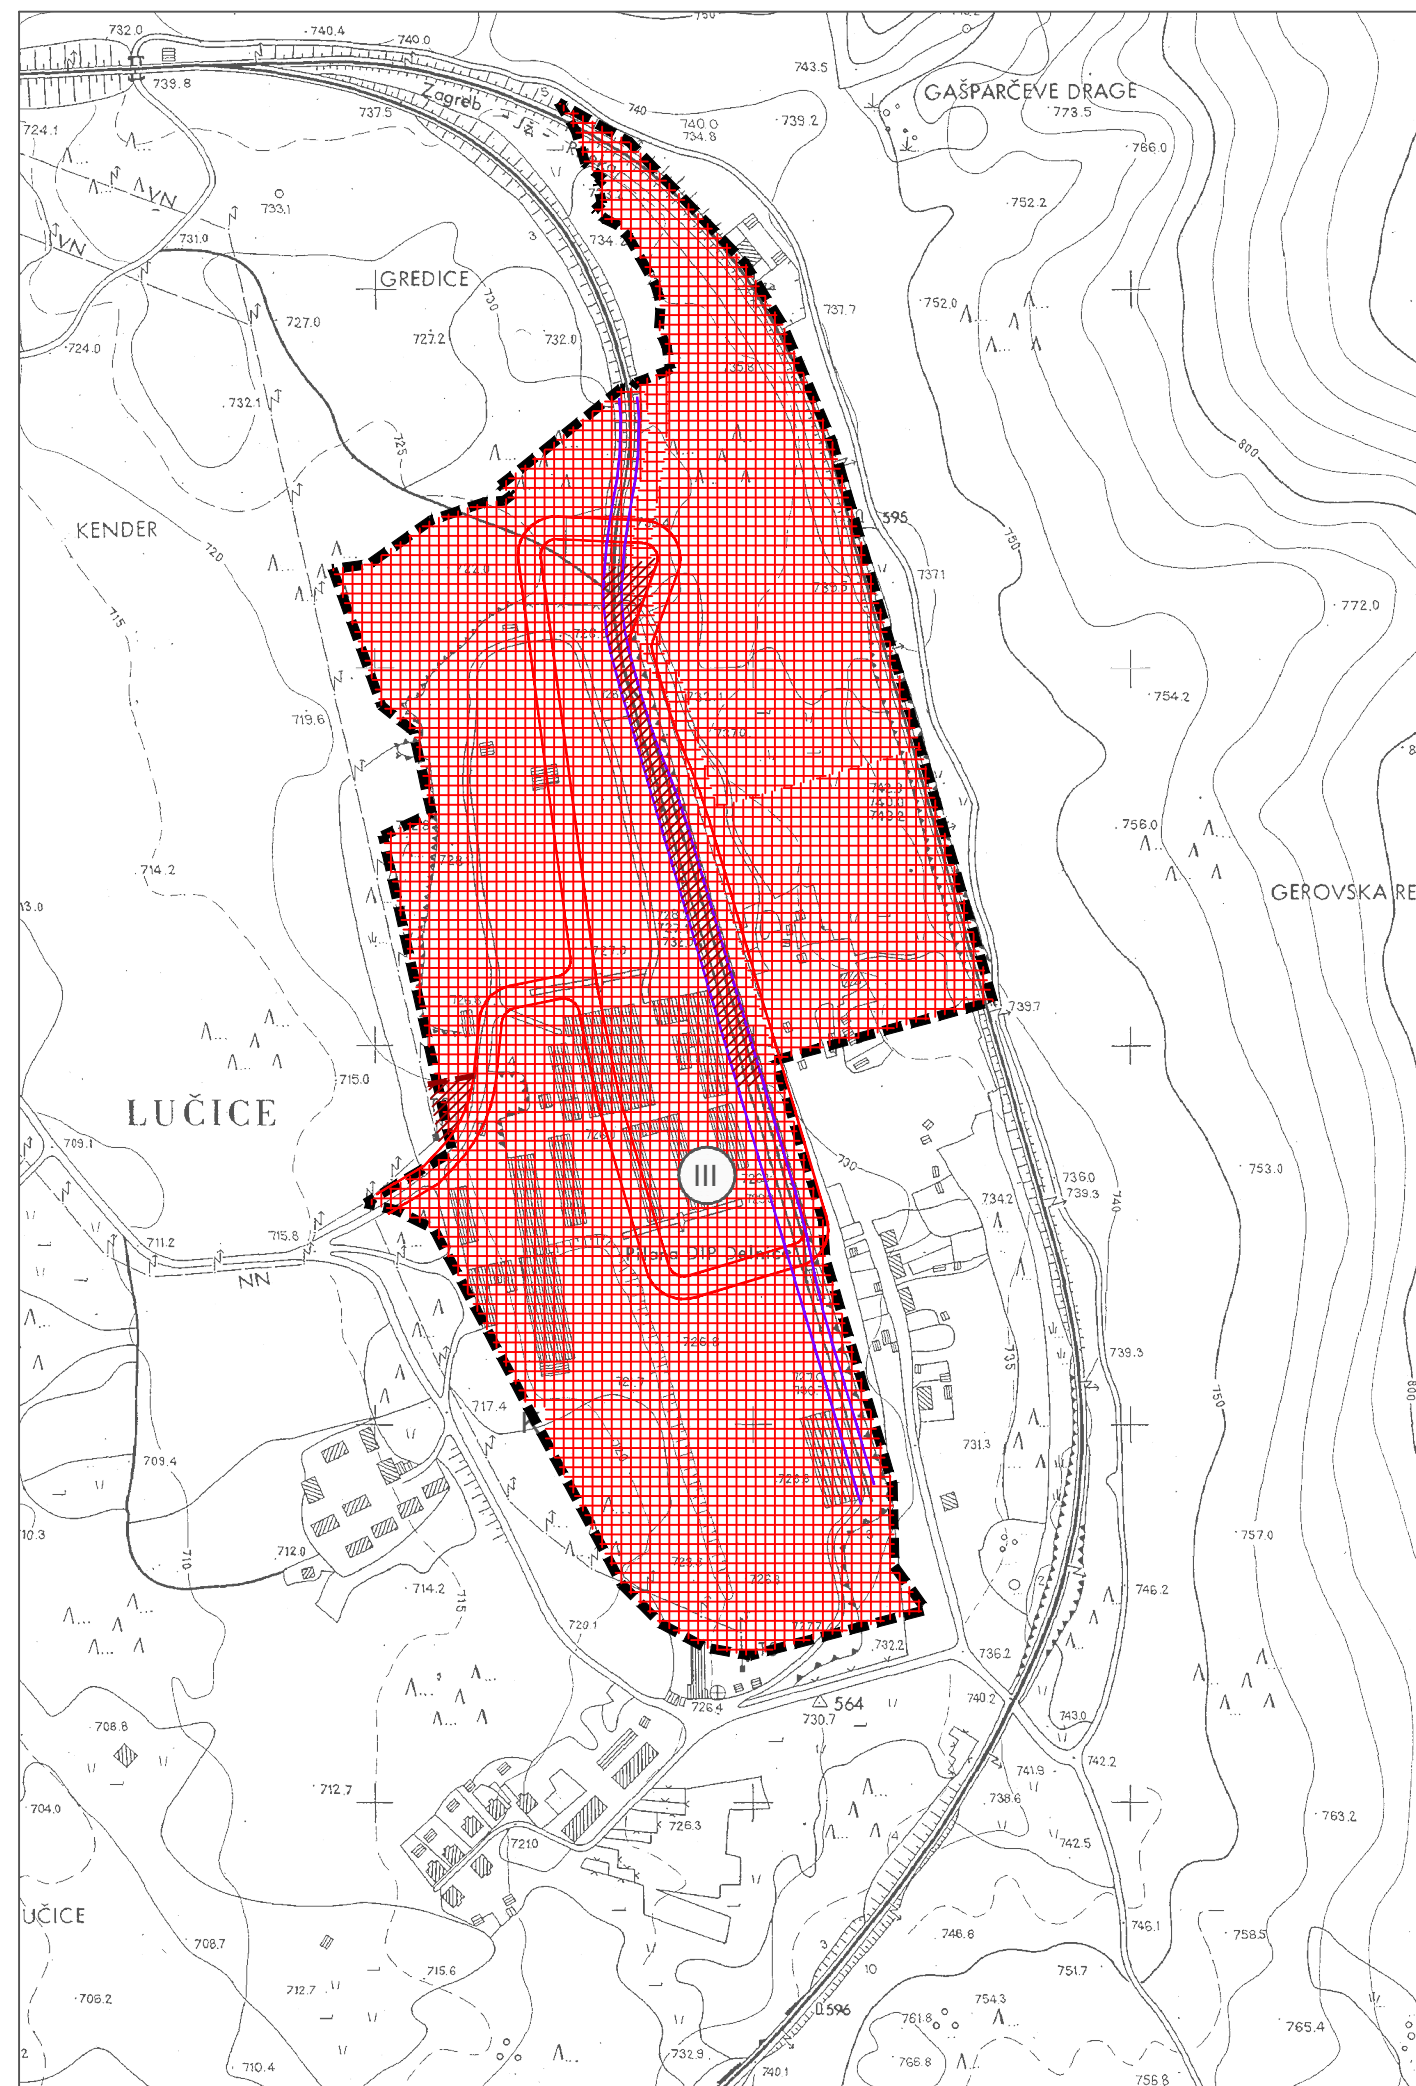
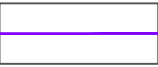






PRIMORSKO - GORANSKA ŽUPANIJA GRAD DELNICE

I. IZMJENE I DOPUNE URBANISTIČKOG PLANA UREĐENJA GRAĐEVINSKOG PODRUČJA PROIZVODNE NAMJENE I 1 - 3 L U Č I C E



LEGENDA

-  GRANJICA OBUHVATA PLANA
-  GRANICA KORIDORA ŽELJEZNIČKE PRUGE
-  GRANICA KORIDORA CESTE
-  PREPARCELACIJA
-  OBLIKOVANJE ZEMLJIŠTA UZ INFRASTRUKTURNE GRAĐEVINE
-  TREĆA ZONA SANITARNE ZAŠTITE (SN 23/04)

PRIMORSKO - GORANSKA ŽUPANIJA
GRAD DELNICE

I. IZMJENE I DOPUNE URBANISTIČKOG PLANA UREĐENJA GRAĐEVINSKOG PODRUČJA PROIZVODNE NAMJENE I1-3 LUČICE

UVJETI KORIŠTENJA, UREĐENJA I ZAŠTITE POVRŠINA

Broj kartografskog prikaza:	3	Mjerilo kartografskog prikaza:	1 : 5 000
Odluka o izradi Plana: "Službene novine PGŽ"		Odluka predstavničkog tijela o donošenju Plana: "Službene novine PGŽ"	
Prethodna rasprava održana je: 21.2.2014.		Javna rasprava održana: od 10.3.2014. do 25.3.2014.	
		Javno izlaganje održano je: 14.3.2014.	
Pečat tijela odgovornog za provođenje javne rasprave:		Odgovorna osoba za provođenje Javne rasprave:	
		Ivica Knežević dipl. iur. Ime, prezime i potpis	

Suglasnost na Plan prema članku 97. i 98. Zakona o prostornom uređenju i gradnji (NN 76/07, 38/09, 55/11, 90/11)
Nije zakonska obveza

Pravna osoba koja je izradila Plan:

d.o.o. za prostorno i urbanističko planiranje, projektiranje i inženjering

t/f: 01/4576 412 01/4576413 099 / 4576 413 099 / 4576 414 099 / 4576 415 091/4612 463 www.urban-design.hr urban-design@urban-design.hr

URBAN DESIGN

ZAGREB, Kneza Mislava 12

Pečat pravne osobe koja je izradila Plan:

URBAN
DESIGN

d.o.o.
za prostorno i urbanističko
planiranje, projektiranje i inženjering
Z A G R E B
KNEZA MISLAVA 12
TEL/FAX 385 1 4612 463

Odgovorna osoba:

Mirjana Hrovat
dipl. ing. arh.

Ovlaštena arhitektica

URBAN DESIGN d.o.o.
Zagreb

A 233

Mirjana Hrovat dipl. ing. arh.

Ime, prezime i potpis

Koordinator Plana: MIRJANA HROVAT dipl. ing. arh.

Stručni tim u izradi Plana:

1. MIRJANA HROVAT dipl. ing. arh.
2. RADOVAN MÜCK dipl. ing. arh.
3. ANA SOPINA dipl. ing. arh.
4. EVA HUNJADI dipl. ing. arh.
5. RAOUL FÜCKS dipl. iur.
6. Mr. sc. RAFAELA KOVAČEVIĆ PAŠALIĆ dipl. ing. geog.
7. MILJAN MARKOVIĆ mag. ing. aedif.

Pečat predstavničkog tijela:

Predsjednik predstavničkog tijela:


Nada Glad

Ime, prezime i potpis

Istovjetnost ovog prostornog Plana s izvornikom

Pečat nadležnog tijela:

Ime, prezime i potpis

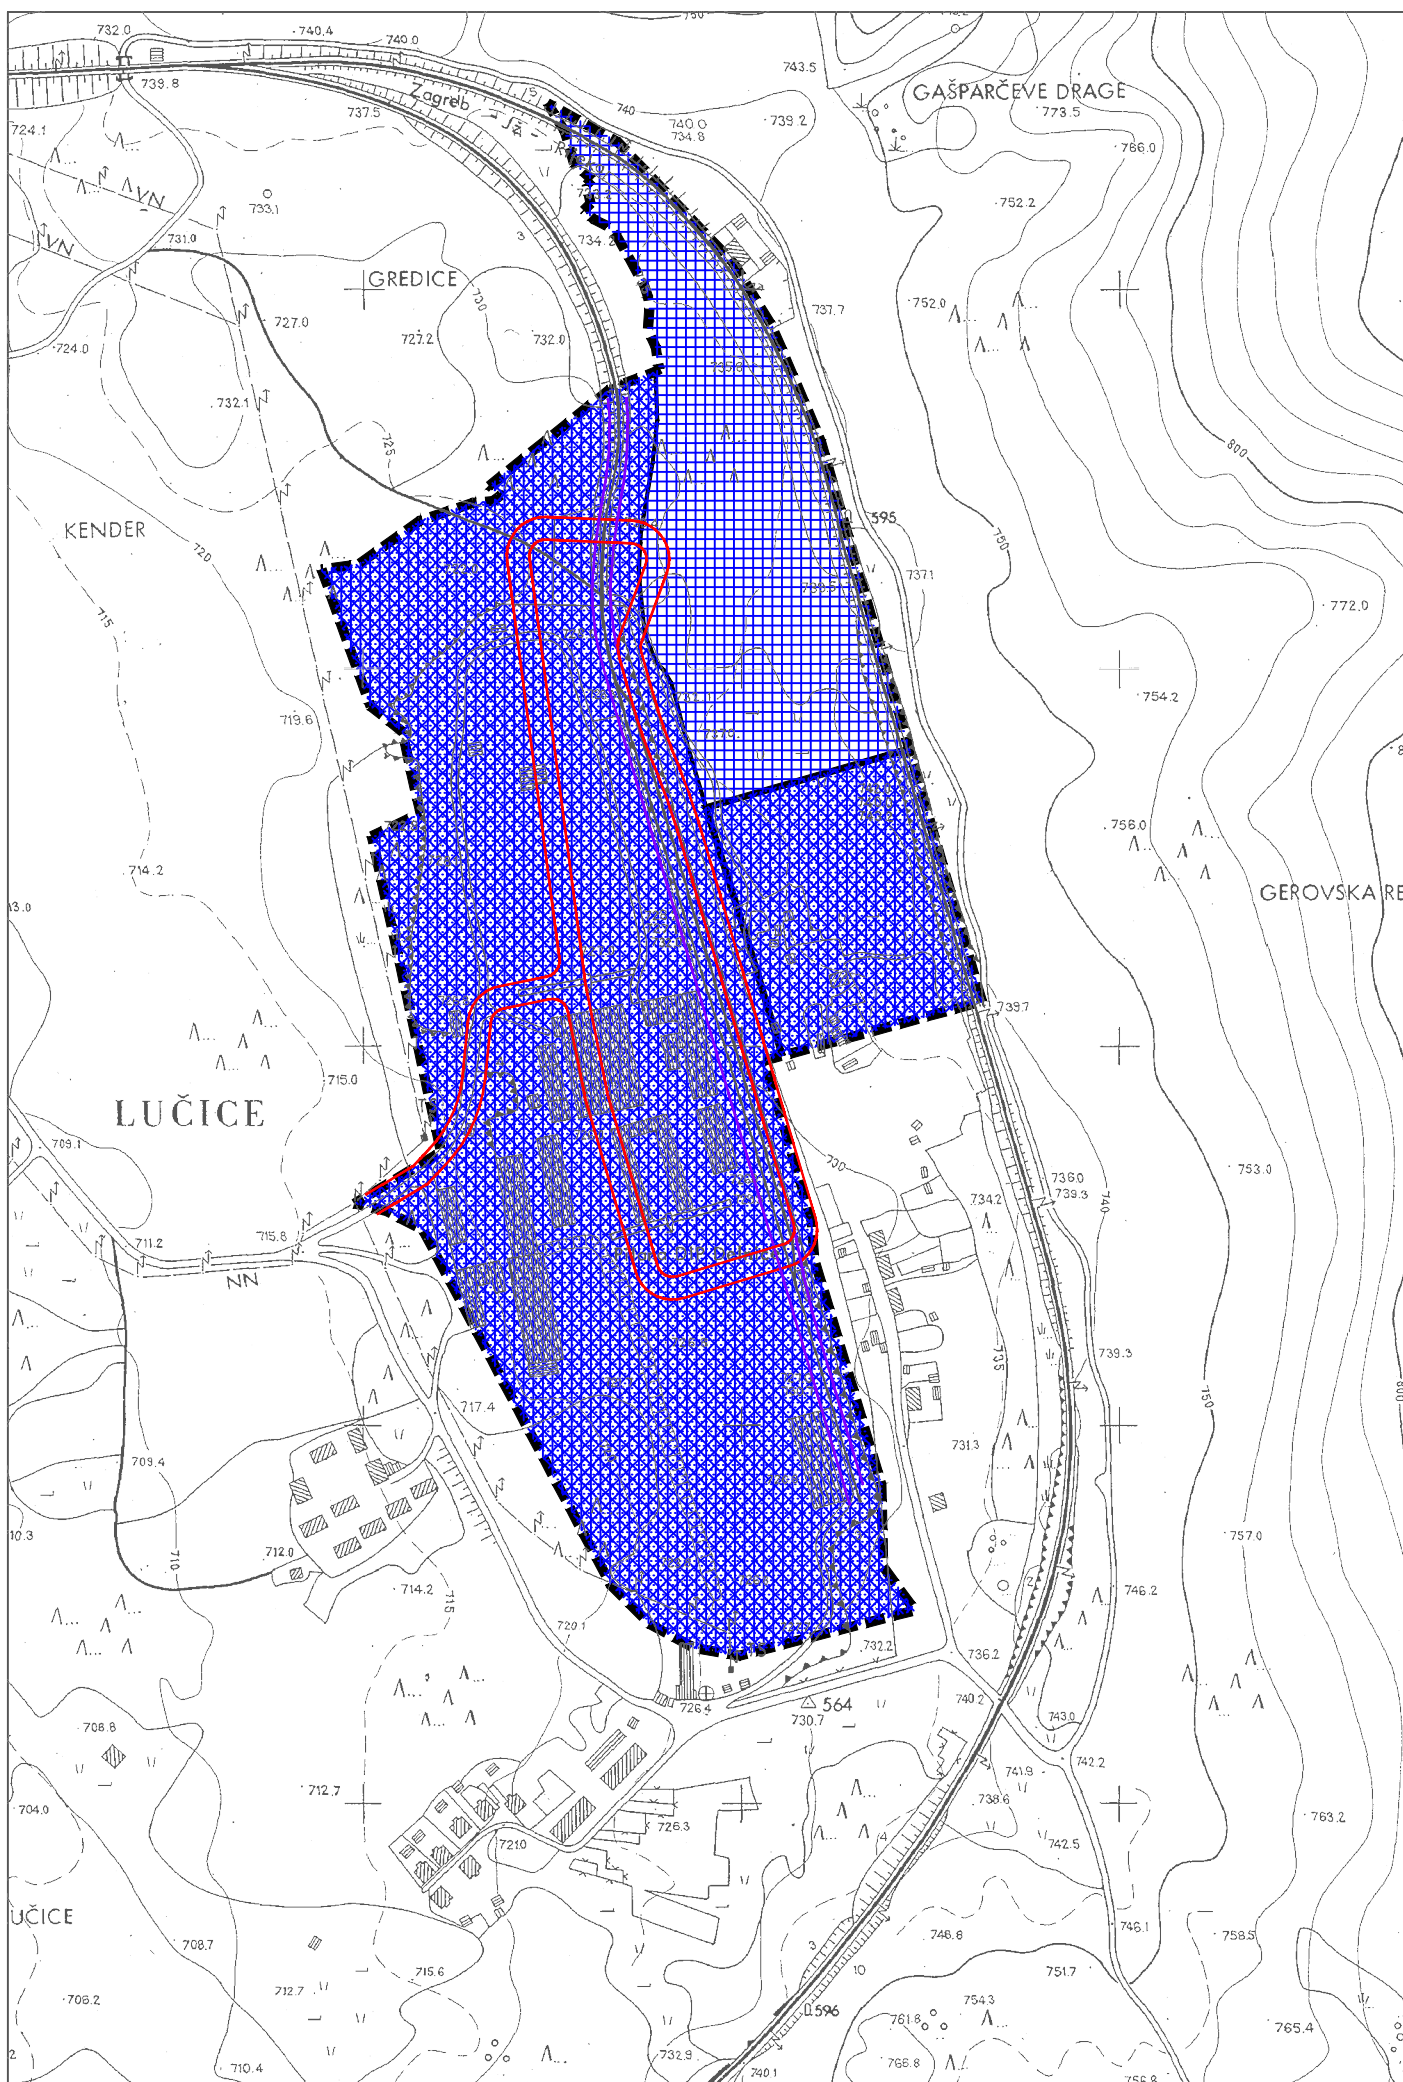






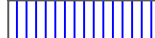



PRIMORSKO-GORANSKA ŽUPANIJA GRAD DELNICE

I. IZMJENE I DOPUNE URBANISTIČKOG PLANA UREĐENJA GRAĐEVINSKOG PODRUČJA PROIZVODNE NAMJENE I 1 - 3 L U Č I C E



LEGENDA

-  GRAĐEVINSKO PODRUČJE - IZGRAĐENI DIO
-  GRAĐEVINSKO PODRUČJE - NEIZGRAĐENI DIO
-  GRANJICA OBUHVATA PLANA
-  GRANICA KORIDORA ŽELJEZNIČKE PRUGE
-  GRANICA KORIDORA CESTE
-  ODRŽAVANJE
-  SANACIJA
-  REKONSTRUKCIJA
-  NOVA GRADNJA

PRIMORSKO - GORANSKA ŽUPANIJA GRAD DELNICE	
I. IZMJENE I DOPUNE URBANISTIČKOG PLANA UREĐENJA GRAĐEVINSKOG PODRUČJA PROIZVODNE NAMJENE I1-3 LUČICE	
NAČIN I UVJETI GRADNJE	
Broj kartografskog prikaza: 4	Mjerilo kartografskog prikaza: 1 : 5 000
Odluka o izradi Plana: "Službene novine PGŽ"	Odluka predstavničkog tijela o donošenju Plana: "Službene novine PGŽ"
Prethodna rasprava održana je: 21.2.2014.	Javna rasprava održana: od 10.3. 2014. do 25.3.2014. Javno izlaganje održano je: 14.3.2014.
Pečat tijela odgovornog za provođenje javne rasprave:	Odgovorna osoba za provođenje Javne rasprave: Ivica Knežević dipl. iur. Ime, prezime i potpis
Suglasnost na Plan prema članku 97. i 98. Zakona o prostornom uređenju i gradnji (NN 76/07, 38/09, 55/11, 90/11) Nije zakonska obveza	
Pravna osoba koja je izradila Plan: URBAN DESIGN d.o.o. za prostorno i urbanističko planiranje, projektiranje i inženjering t/f: 01/4576 412 01/4576413 099 / 4576 413 099 / 4576 414 099 / 4576 415 091/4612 463 www.urban-design.hr urban-design@urban-design.hr ZAGREB, Kneza Mislava 12	
Pečat pravne osobe koja je izradila Plan: URBAN DESIGN d.o.o. za prostorno i urbanističko planiranje, projektiranje i inženjering Z A G R E B KNEZA MISLAVA 12 TEL/FAX 385 1 4612 463	Odgovorna osoba: Mirjana Hrovat dipl. ing. arh. Ovlaštena arhitektica URBAN DESIGN d.o.o. Zagreb A 233 Mirjana Hrovat dipl. ing. arh. Ime, prezime i potpis
Kordinator Plana: MIRJANA HROVAT dipl. ing. arh.	
Stručni tim u izradi Plana: 1. MIRJANA HROVAT dipl. ing. arh. 2. RADOVAN MÜCK dipl. ing. arh. 3. ANA SOPINA dipl. ing. arh. 4. EVA HUNJADI dipl. ing. arh. 5. RAOUL FÜCKS dipl. iur. 6. Mr. sc. RAFAELA KOVAČEVIĆ PAŠALIĆ dipl. ing. geog. 7. MILJAN MARKOVIĆ mag. ing. aedif.	
Pečat predstavničkog tijela:	Predsjednik predstavničkog tijela: Nada Glad Ime, prezime i potpis
Istovjetnost ovog prostornog Plana s izvornikom Ime, prezime i potpis	Pečat nadležnog tijela: