

PRIMORSKO - GORANSKA ŽUPANIJA


GRAD DELNICE

I. IZMJENE I DOPUNE URBANISTIČKOG PLANA UREĐENJA GRAĐEVINSKOG PODRUČJA TURISTIČKO-UGOSTITELJSKE NAMJENE T2-3 MALE POLANE

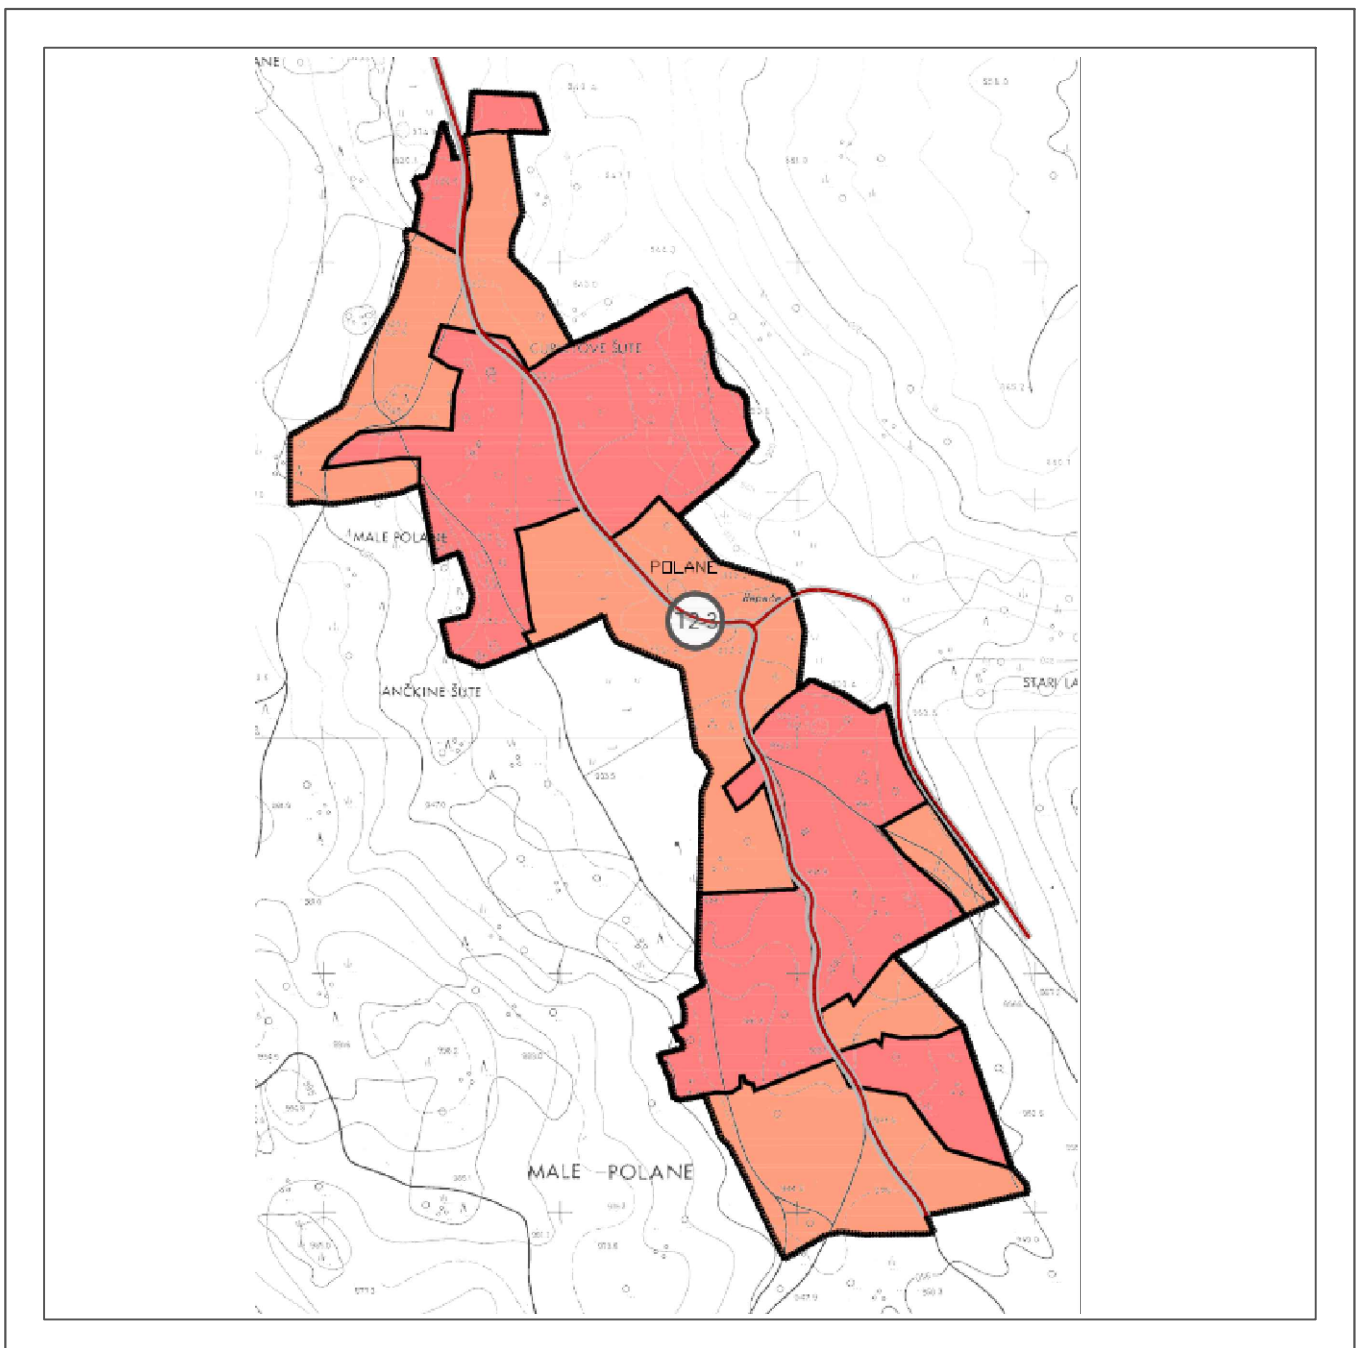

PRIMORSKO - GORANSKA ŽUPANIJA
GRAD DELNICE


I. IZMJENE I DOPUNE URBANISTIČKOG PLANA UREĐENJA
GRAĐEVINSKOG PODRUČJA TURISTIČKO-UGOSTITELJSKE
NAMJENE T2 - 3 MALE POLANE

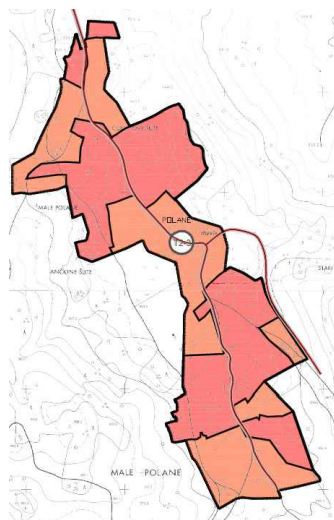


URBAN DESIGN .d.o.o. Zagreb
travanj 2014

PRIMORSKO - GORANSKA ŽUPANIJA
GRAD DELNICE

I. IZMJENE I DOPUNE URBANISTIČKOG PLANA UREĐENJA
GRAĐEVINSKOG PODRUČJA TURISTIČKO-UGOSTITELJSKE
NAMJENE T2 - 3 MALE POLANE

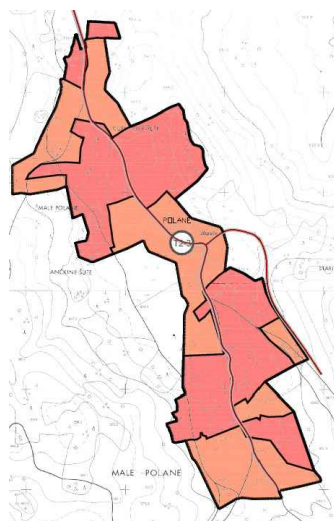

URBAN DESIGN .d.o.o. Zagreb
travanj 2014

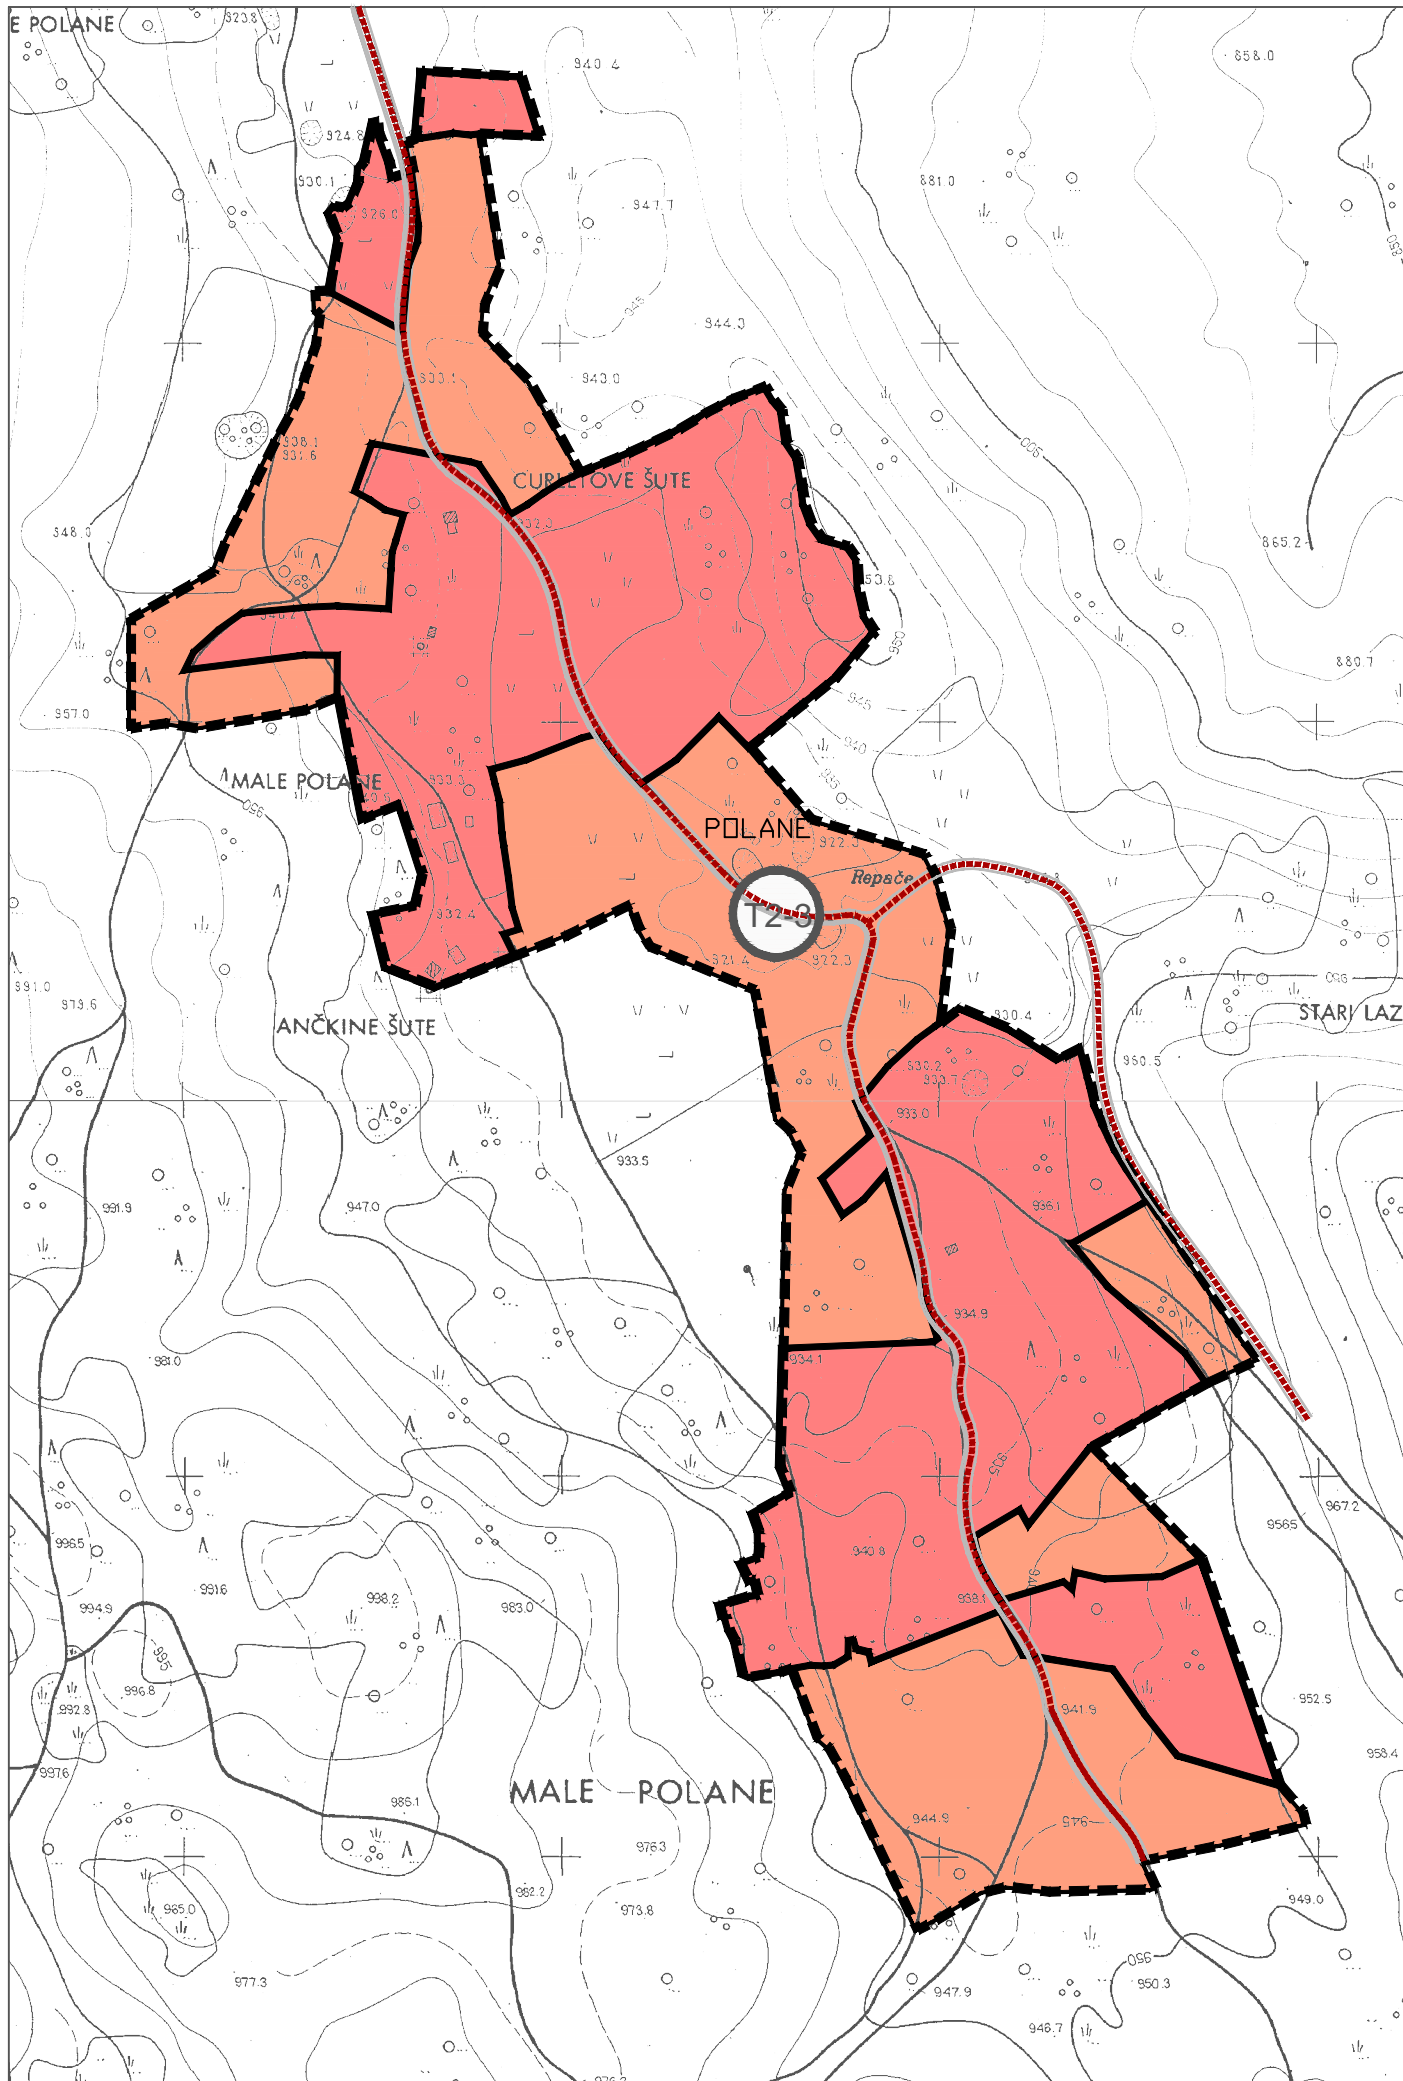

PRIMORSKO - GORANSKA ŽUPANIJA GRAD DELNICE

I. IZMJENE I DOPUNE URBANISTIČKOG PLANA UREĐENJA GRAĐEVINSKOG PODRUČJA TURISTIČKO - UGOSTITELJSKE NAMJENE T2 -3 MALE POLANE



- LEGENDA**
- GRAĐEVINSKO PODRUČJE - IZGRAĐENI DIO
 - GRAĐEVINSKO PODRUČJE - NEIZGRAĐENI DIO
 - GRANICA OBUHVATA PLANA
 - UGOSTITELJSKO TURISTIČKA NAMJENA
T2 - TURISTIČKO NASELJE
IZGRAĐENI DIO
 - UGOSTITELJSKO TURISTIČKA NAMJENA
T2 - TURISTIČKO NASELJE
NEIZGRAĐENI DIO
 - SABIRNE ULICE
 - TURISTIČKE ULICE
 - NAZIV PLANA/MALE POLANE

PRIMORSKO - GORANSKA ŽUPANIJA
GRAD DELNICE

I. IZMJENE I DOPUNE URBANISTIČKOG PLANA UREĐENJA GRAĐEVINSKOG PODRUČJA TURISTIČKO - UGOSTITELJSKE NAMJENE T2 -3 MALE POLANE

KORIŠTENJE I NAMJENA POVRŠINA	
Broj kartografskog prikaza: 1	Mjerilo kartografskog prikaza: 1 : 5 000
Odluka o izradi Plana: "Službene novine PGŽ"	Odluka predstavničkog tijela o donošenju Plana: "Službene novine PGŽ"
Prethodna rasprava održana je: 21.2.2014.	Javna rasprava održana: od 10.3. 2014. do 25.3.2014. Javno izlaganje održano je: 14.3.2014.
Pečat tijela odgovornog za provođenje javne rasprave:	Odgovorna osoba za provođenje Javne rasprave: Ivica Knežević dipl. iur. Ime, prezime i potpis

Suglasnost na Plan prema članku 97. i 98. Zakona o prostornom uređenju i gradnji (NN 76/07, 38/09, 55/11, 90/11)
Nije zakonska obveza

Pravna osoba koja je izradila Plan: **URBAN DESIGN**
d.o.o. za prostorno i urbanističko planiranje, projektiranje i inženjering ZAGREB, Kneza Mislava 12
t/f: 01/4576 412 01/4576413 099 / 4576 413 099 / 4576 414 099 / 4576 415 091/4612 463 www.urban-design.hr urban-design@urban-design.hr

Pečat pravne osobe koja je izradila Plan: URBAN DESIGN d.o.o. za prostorno i urbanističko planiranje, projektiranje i inženjering ZAGREB KNEZA MISLAVA 12 TEL/FAX 385 1 4612 463	Odgovorna osoba: Mirjana Hrovat dipl. ing. arh. Ovlaštena arhitektica URBAN DESIGN d.o.o. Zagreb A 233 Mirjana Hrovat dipl. ing. arh. Ime, prezime i potpis
---	---

Koordinator Plana: MIRJANA HROVAT dipl. ing. arh.

Stručni tim u izradi Plana:


- MIRJANA HROVAT dipl. ing. arh.
- RADOVAN MUČK dipl. ing. arh.
- ANA SOPINA dipl. ing. arh.
- EVA HUNJADI dipl. ing. arh.
- RAOUL FUCKS dipl. iur.
- Mr. sc. RAFAELA KOVAČEVIĆ PAŠALIĆ dipl. ing. geog.
- MILJAN MARKOVIĆ mag. ing. aedif.

Pečat predstavničkog tijela:	Predsjednik predstavničkog tijela: Nada Glad Ime, prezime i potpis
------------------------------	--

Istovjetnost ovog prostornog Plana s izvornikom

Ime, prezime i potpis

Pečat nadležnog tijela:

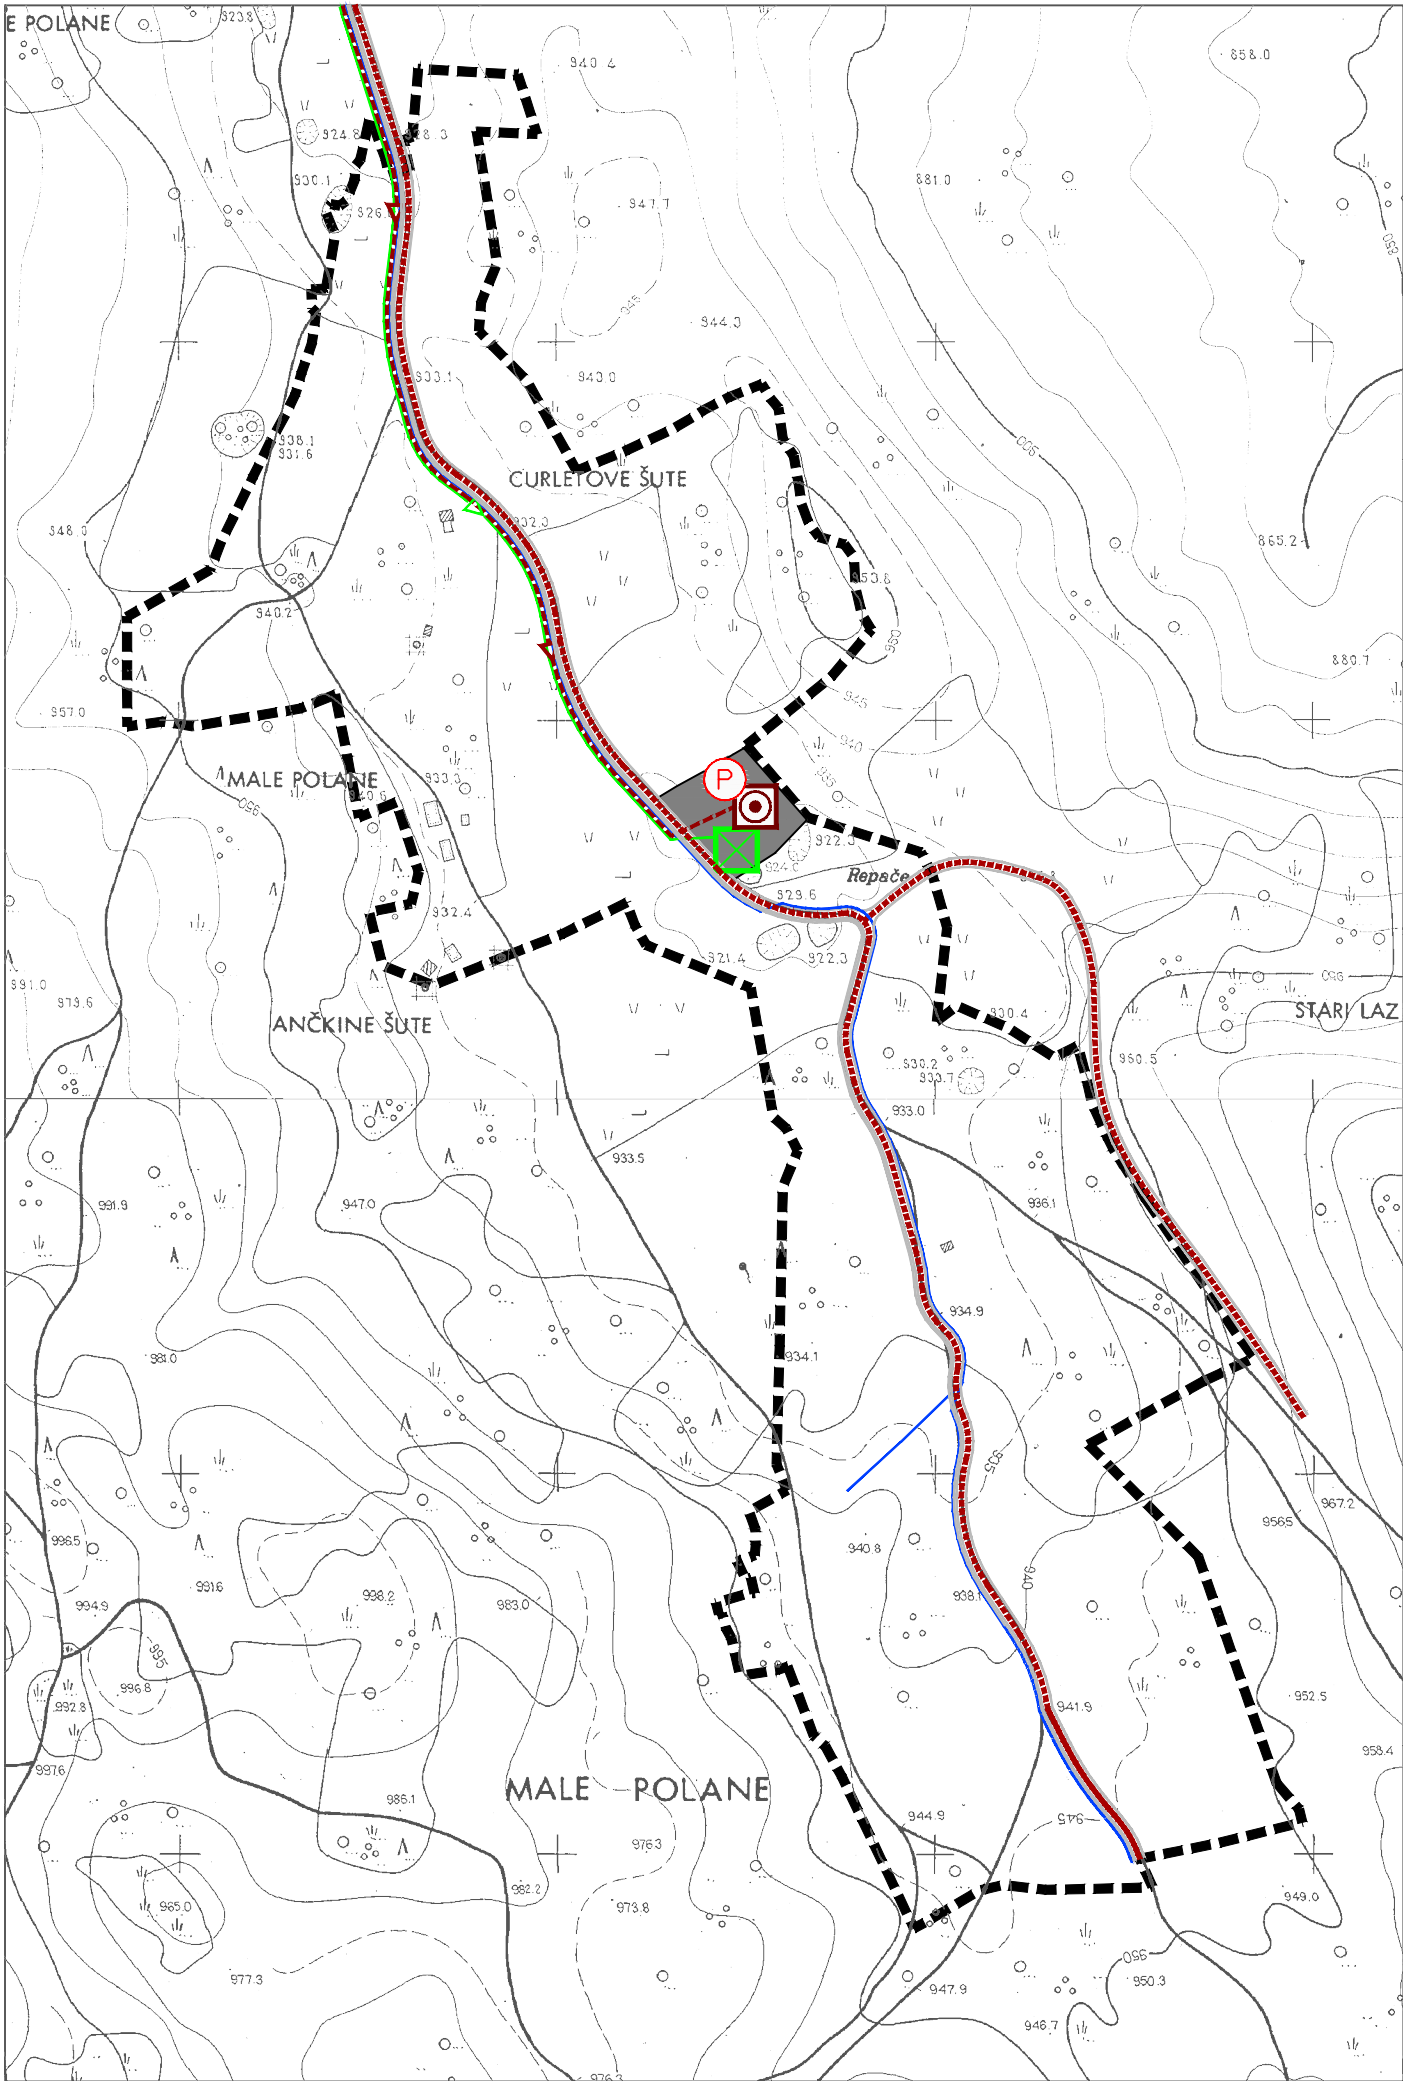

PRIMORSKO-GORANSKA ŽUPANIJA GRAD DELNICE

I. IZMJENE I DOPUNE URBANISTIČKOG PLANA UREĐENJA GRAĐEVINSKOG PODRUČJA TURISTIČKO - UGOSTITELJSKE NAMJENE T2 -3 MALE POLANE



- LEGENDA**
- GRANICA OBUHVATA PLANA
 - PLANIRANI KANAL OBORINSKE VODE
 - PLANIRANI SEPARATOR S TALOŽNICOM I UPOJNIM BUNAROM
 - POSTOJEĆA VODOOPSKRBNA MREŽA - TLAČNI VOD ALCATEN DN63
 - PLANIRANA VODOOPSKRBNA MREŽA - TLAČNI VOD ALCATEN DN63
 - PLANIRANI KANAL FEKALNE ODVODNJE
 - JAVNI PARKING
 - PLANIRANI UREĐAJ ZA PROČIŠĆENJE OTPADNIH VODA
 - SABIRNE ULICE
 - TURISTIČKE ULICE

PRIMORSKO - GORANSKA ŽUPANIJA
GRAD DELNICE

I. IZMJENE I DOPUNE URBANISTIČKOG PLANA UREĐENJA GRAĐEVINSKOG PODRUČJA TURISTIČKO - UGOSTITELJSKE NAMJENE T2 -3 MALE POLANE

PROMETNA, ULIČNA I KOMUNALNA INFRASTRUKTURNA MREŽA/PROMET I VODOOPSKRBA

Broj kartografskog prikaza:	2.1	Mjerilo kartografskog prikaza:	1 : 5 000
Odluka o izradi Plana: "Službene novine PGŽ"		Odluka predstavničkog tijela o donošenju Plana: "Službene novine PGŽ"	
Prethodna rasprava održana je: 21.2.2014.		Javna rasprava održana: od 10.3.2014. do 25.3.2014. Javno izlaganje održano je: 14.3.2014.	
Pečat tijela odgovornog za provođenje javne rasprave:		Odgovorna osoba za provođenje Javne rasprave:	
		Ivica Knežević dipl. iur. Ime, prezime i potpis	

Suglasnost na Plan prema članku 97. i 98. Zakona o prostornom uređenju i gradnji (NN 76/07, 38/09, 55/11, 90/11)
Nije zakonska obveza

Pravna osoba koja je izradila Plan: **URBAN DESIGN**
d.o.o. za prostorno i urbanističko planiranje, projektiranje i inženjering
ZAGREB, Kneza Mislava 12
t/f: 01/4576 412 01/4576413 099 / 4576 413 099 / 4576 414 099 / 4576 415 091/4612 463 www.urban-design.hr urban-design@urban-design.hr

Pečat pravne osobe koja je izradila Plan: URBAN DESIGN d.o.o. za prostorno i urbanističko planiranje, projektiranje i inženjering ZAGREB KNEZA MISLAVA 12 TEL/FAX 385 1 4612 463	Odgovorna osoba: Mirjana Hrovat dipl. ing. arh. Ovlaštena arhitektica URBAN DESIGN d.o.o. Zagreb A 233 Mirjana Hrovat dipl. ing. arh. Ime, prezime i potpis
--	---

Koordinator Plana: MIRJANA HROVAT dipl. ing. arh.

Stručni tim u izradi Plana:


- MIRJANA HROVAT dipl. ing. arh.
- RADOVAN MŪCK dipl. ing. arh.
- ANA ŠOPINA dipl. ing. arh.
- EVA HUNJADI dipl. ing. arh.
- RAOUL FUCKS dipl. iur.
- Mr. sc. RAFAELA KOVAČEVIĆ PAŠALIĆ dipl. ing. geog.
- MILJAN MARKOVIĆ mag. ing. oedif.

Pečat predstavničkog tijela:	Predsjednik predstavničkog tijela: Nada Glad Ime, prezime i potpis
------------------------------	--

Istovjetnost ovog prostornog Plana s izvornikom

Pečat nadležnog tijela:

Ime, prezime i potpis

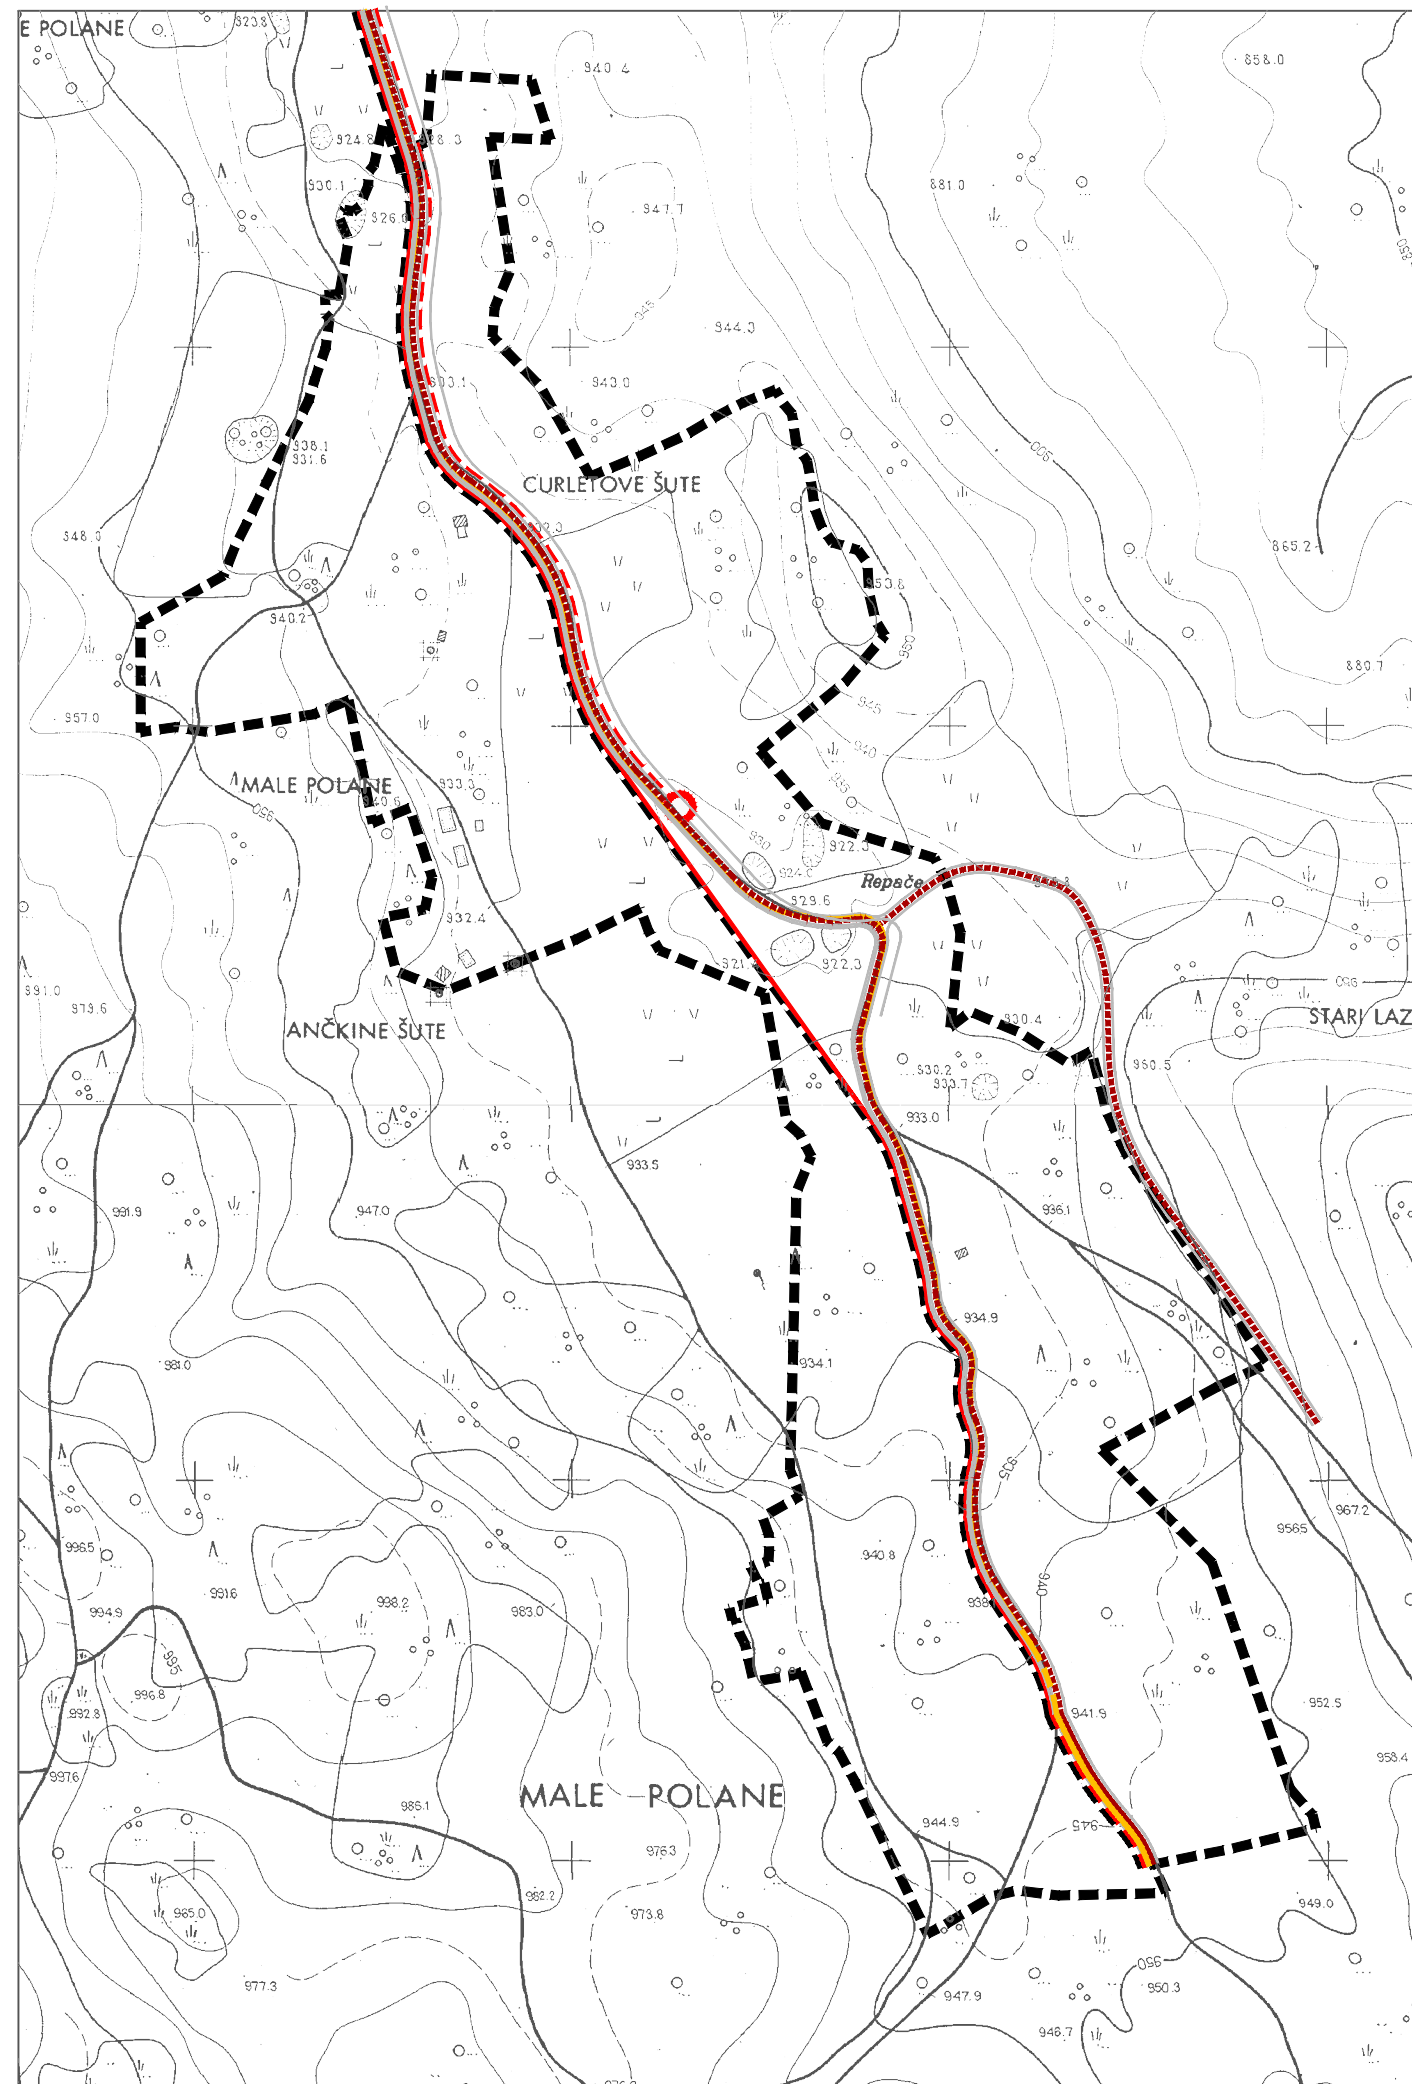

PRIMORSKO - GORANSKA ŽUPANIJA GRAD DELNICE

I. IZMJENE I DOPUNE URBANISTIČKOG PLANA UREĐENJA GRAĐEVINSKOG PODRUČJA TURISTIČKO - UGOSTITELJSKE NAMJENE T2 -3 MALE POLANE



LEGENDA

-  GRANICA OBUHVATA PLANA
-  NISKONAPONSKI DALEKOVOD
-  KABEL 20 kV
-  NISKONAPONSKI KABEL, PLAN
-  KORISNIČKI I SPOJNI TELEKOMUNIKACIJSKI VODOVI I KANALI
-  KORISNIČKI I SPOJNI TELEKOMUNIKACIJSKI VODOVI I KANALI/
PLANIRANO
-  JAVNI PARKING
-  TS 20 kV
-  SABIRNE ULICE
-  TURISTIČKE ULICE

PRIMORSKO - GORANSKA ŽUPANIJA
GRAD DELNICE

I. IZMJENE I DOPUNE URBANISTIČKOG PLANA UREĐENJA GRAĐEVINSKOG PODRUČJA TURISTIČKO - UGOSTITELJSKE NAMJENE T2 -3 MALE POLANE

PROMETNA, ULIČNA I KOMUNALNA INFRASTRUKTURNA MREŽA/ELEKTROOPSKRBA I TELEKOMUNIKACIJE

Broj kartografskog prikaza: 2.2 Mjerilo kartografskog prikaza: 1 : 5 000

Odluka o izradi Plana: "Službene novine PGŽ" Odluka predstavničkog tijela o donošenju Plana: "Službene novine PGŽ"

Prethodna rasprava održana je: 21.2.2014. Javna rasprava održana: od 10.3.2014. do 25.3.2014.
Javno izlaganje održano je: 14.3.2014.

Pečat tijela odgovornog za provođenje javne rasprave: Odgovorna osoba za provođenje Javne rasprave:

Ivica Knežević dipl. iur.
Ime, prezime i potpis

Suglasnost na Plan prema članku 97. i 98. Zakona o prostornom uređenju i gradnji (NN 76/07, 38/09, 55/11, 90/11)
Nije zakonska obveza

Pravna osoba koja je izradila Plan:

URBAN DESIGN

d.o.o. za prostorno i urbanističko planiranje, projektiranje i inženjering
t/f: 01/4576 412 01/4576413 099 / 4576 413 099 / 4576 414 099 / 4576 415 091/4612 463 www.urban-design.hr urban-design@urban-design.hr

ZAGREB, Kneza Mislava 12

Pečat pravne osobe koja je izradila Plan:

**URBAN
DESIGN**

d.o.o.
za prostorno i urbanističko
planiranje, projektiranje i inženjering
Z A G R E B
KNEZA MISLAVA 12
TEL/FAX: 355 1 4612 463

Odgovorna osoba:

Mirjana Hrovat
dipl. ing. arh.
Ovlaštena arhitektica
URBAN DESIGN d.o.o.
Zagreb
A 233

Mirjana Hrovat dipl. ing. arh.
Ime, prezime i potpis

Koordinator Plana: MIRJANA HROVAT dipl. ing. arh.

Stručni tim u izradi Plana:

1. MIRJANA HROVAT dipl. ing. arh.
2. RADOVAN MUČK dipl. ing. arh.
3. ANA SOPINA dipl. ing. arh.
4. EVA HUNJADI dipl. ing. arh.
5. RAOUL FÜCKS dipl. iur.
6. Mr. sc. RAFAELA KOVAČEVIĆ PAŠALIĆ dipl. ing. geog.
7. MILJAN MARKOVIĆ mag. ing. aedif.

Pečat predstavničkog tijela:


Predsjednik predstavničkog tijela:

Nada Glad
Ime, prezime i potpis

Istovjetnost ovog prostornog Plana s izvornikom

Pečat nadležnog tijela:

Ime, prezime i potpis

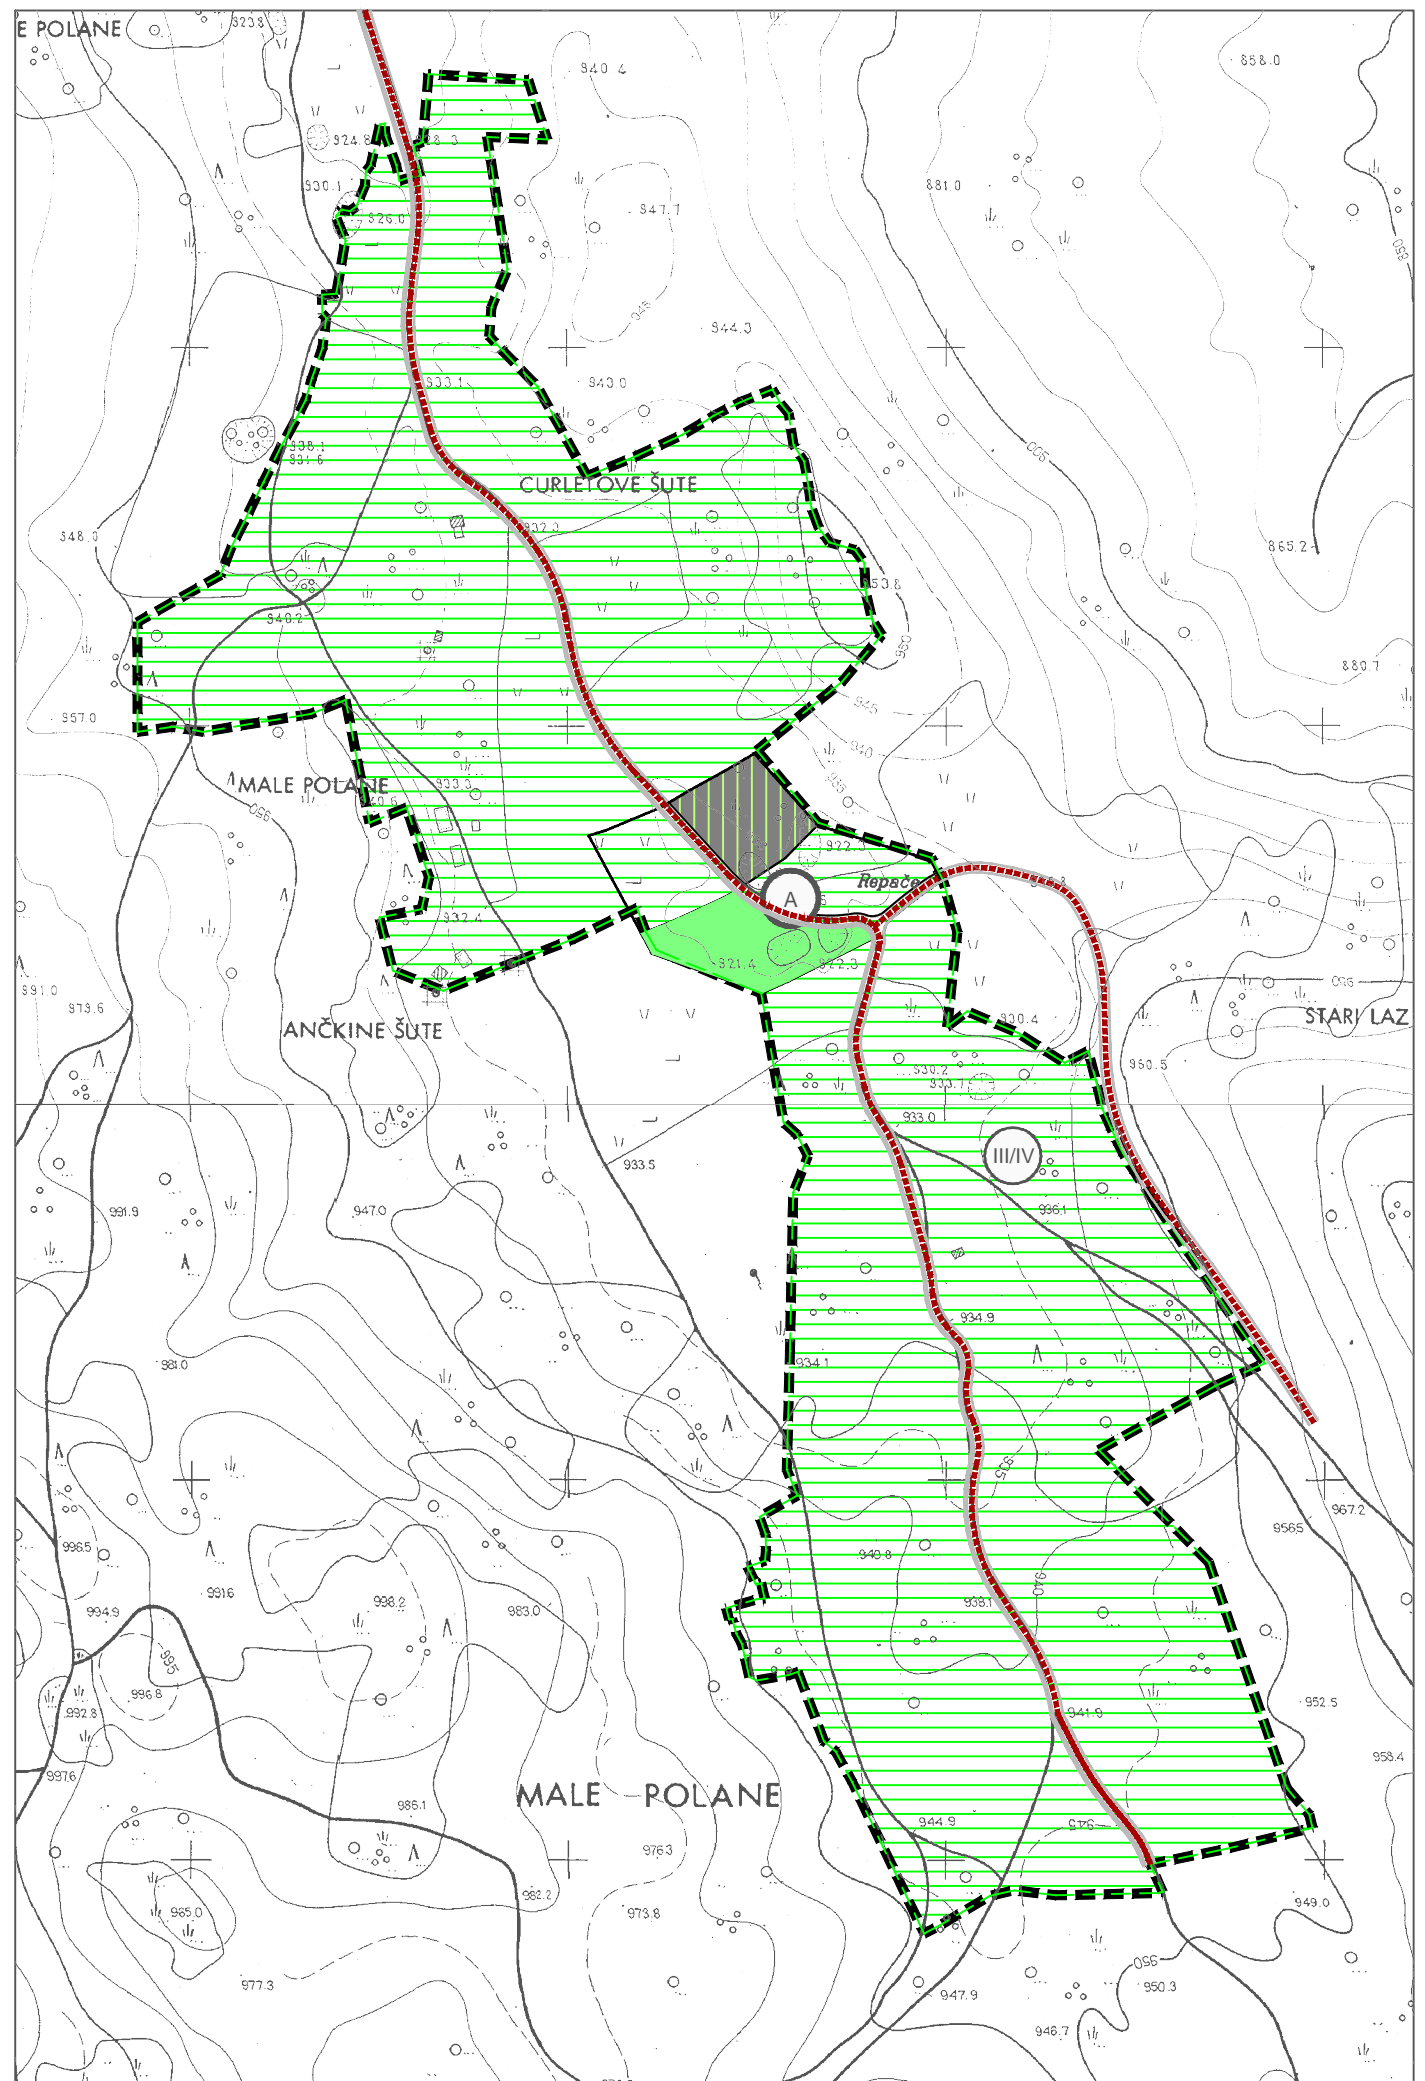
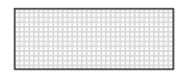



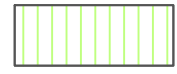






PRIMORSKO - GORANSKA ŽUPANIJA GRAD DELNICE

I. IZMJENE I DOPUNE URBANISTIČKOG PLANA UREĐENJA GRAĐEVINSKOG PODRUČJA TURISTIČKO - UGOSTITELJSKE NAMJENE T2 -3 MALE POLANE



LEGENDA

-  GRANICA OBUHVATA PLANA
-  PJEŠAČKE POVRŠINE
-  JAVNE PARKIRNE I KOLNO - MANIPULATIVNE POVRŠINE
-  JAVNE SPORTSKO - REKREATIVNE POVRŠINE
-  OSOBITO VRIJEDAN PREDJEL - PRIRODNI KRAJOBRAZ
-  OZELENJIVANJE
-  SABIRNE ULICE
-  TURISTIČKE ULICE
-  PODRUČJE POSEBNIH UVJETA OZNAKE "A"
-  TREĆA I ČETVRTA ZONA SANITARNE ZAŠTITE (SN 23/04)

PRIMORSKO - GORANSKA ŽUPANIJA
GRAD DELNICE

I. IZMJENE I DOPUNE URBANISTIČKOG PLANA UREĐENJA GRAĐEVINSKOG PODRUČJA TURISTIČKO - UGOSTITELJSKE NAMJENE T2 -3 MALE POLANE

UVJETI KORIŠTENJA, UREĐENJA I ZAŠTITE POVRŠINA

Broj kartografskog prikaza:	3	Mjerilo kartografskog prikaza:	1 : 5 000
Odluka o izradi Plana: "Službene novine PGŽ"		Odluka predstavničkog tijela o donošenju Plana: "Službene novine PGŽ"	
Prethodna rasprava održana je: 21.2.2014.		Javna rasprava održana: od 10.3.2014. do 25.3.2014.	
		Javno izlaganje održano je: 14.3.2014.	
Pečat tijela odgovornog za provođenje javne rasprave:		Odgovorna osoba za provođenje Javne rasprave:	
		Ivica Knežević dipl. iur. Ime, prezime i potpis	

Suglasnost na Plan prema članku 97. i 98. Zakona o prostornom uređenju i gradnji (NN 76/07, 38/09, 55/11, 90/11)
Nije zakonska obveza

Pravna osoba koja je izradila Plan: **URBAN DESIGN**
ZAGREB, Kneza Mislava 12
d.o.o. za prostorno i urbanističko planiranje, projektiranje i inženjering
t/f: 01/4576 412 01/4576413 099 / 4576 413 099 / 4576 414 099 / 4576 415 091/4612 463 www.urban-design.hr urban-design@urban-design.hr

Pečat pravne osobe koja je izradila Plan: URBAN DESIGN d.o.o. za prostorno i urbanističko planiranje, projektiranje i inženjering ZAGREB KNEZA MISLAVA 12 TEL/FAX 385 1 4612 463	Odgovorna osoba: Mirjana Hrovat dipl. ing. arh. Ovlaštena arhitektica URBAN DESIGN d.o.o. Zagreb A 233 Mirjana Hrovat dipl. ing. arh. Ime, prezime i potpis
--	---

Koordinator Plana: MIRJANA HROVAT dipl. ing. arh.

Stručni tim u izradi Plana:

- MIRJANA HROVAT dipl. ing. arh.
- RADOVAN MÜCK dipl. ing. arh.
- ANA SOPINA dipl. ing. arh.
- EVA HUNJADI dipl. ing. arh.
- RAOUL FÜCKS dipl. iur.
- Mr. sc. RAFAELA KOVAČEVIĆ PAŠALIĆ dipl. ing. geog.
- MILJAN MARKOVIĆ mag. ing. aedif.

Pečat predstavničkog tijela:	Predsjednik predstavničkog tijela: Nada Glad Ime, prezime i potpis
------------------------------	--

Istovjetnost ovog prostornog Plana s izvornikom

Ime, prezime i potpis

Pečat nadležnog tijela:

