


PRIMORSKO - GORANSKA ŽUPANIJA

GRAD DELNICE

I. IZMJENE I DOPUNE URBANISTIČKOG PLANA UREĐENJA GRAĐEVINSKOG PODRUČJA TURISTIČKO-UGOSTITELJSKE NAMJENE T2-2 VELIKE POLANE

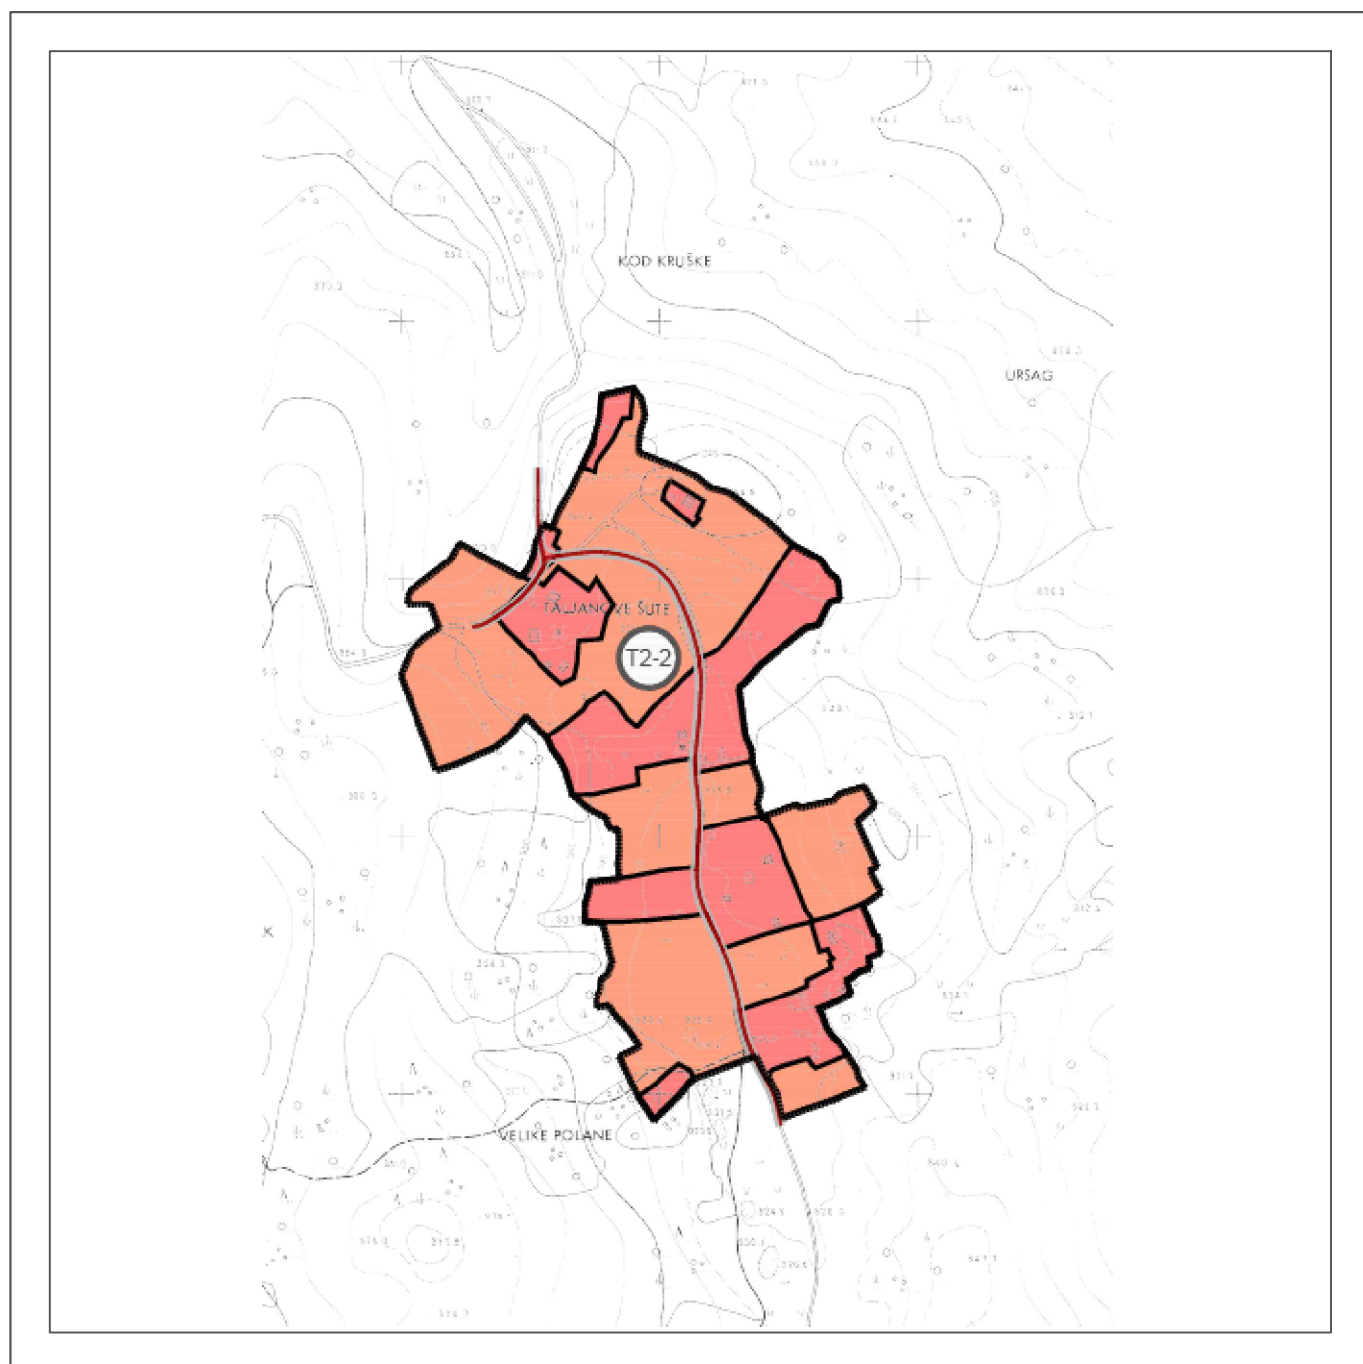


PRIMORSKO - GORANSKA ŽUPANIJA
GRAD DELNICE
I. IZMJENE I DOPUNE URBANISTIČKOG PLANA UREĐENJA
GRAĐEVINSKOG PODRUČJA TURISTIČKO-UGOSTITELJSKE
NAMJENE T2-2 VELIKE POLANE

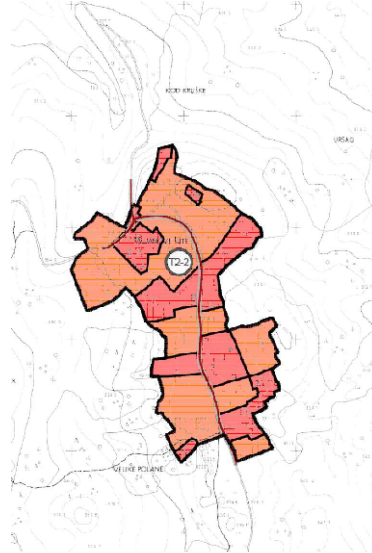


URBAN DESIGN .d.o.o. Zagreb
travanj 2014

PRIMORSKO - GORANSKA ŽUPANIJA
GRAD DELNICE
I. IZMJENE I DOPUNE URBANISTIČKOG PLANA UREĐENJA
GRAĐEVINSKOG PODRUČJA TURISTIČKO-UGOSTITELJSKE
NAMJENE T2-2 VELIKE POLANE

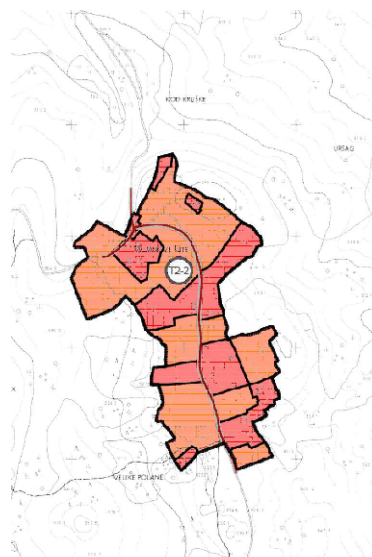

URBAN DESIGN .d.o.o. Zagreb
travanj 2014

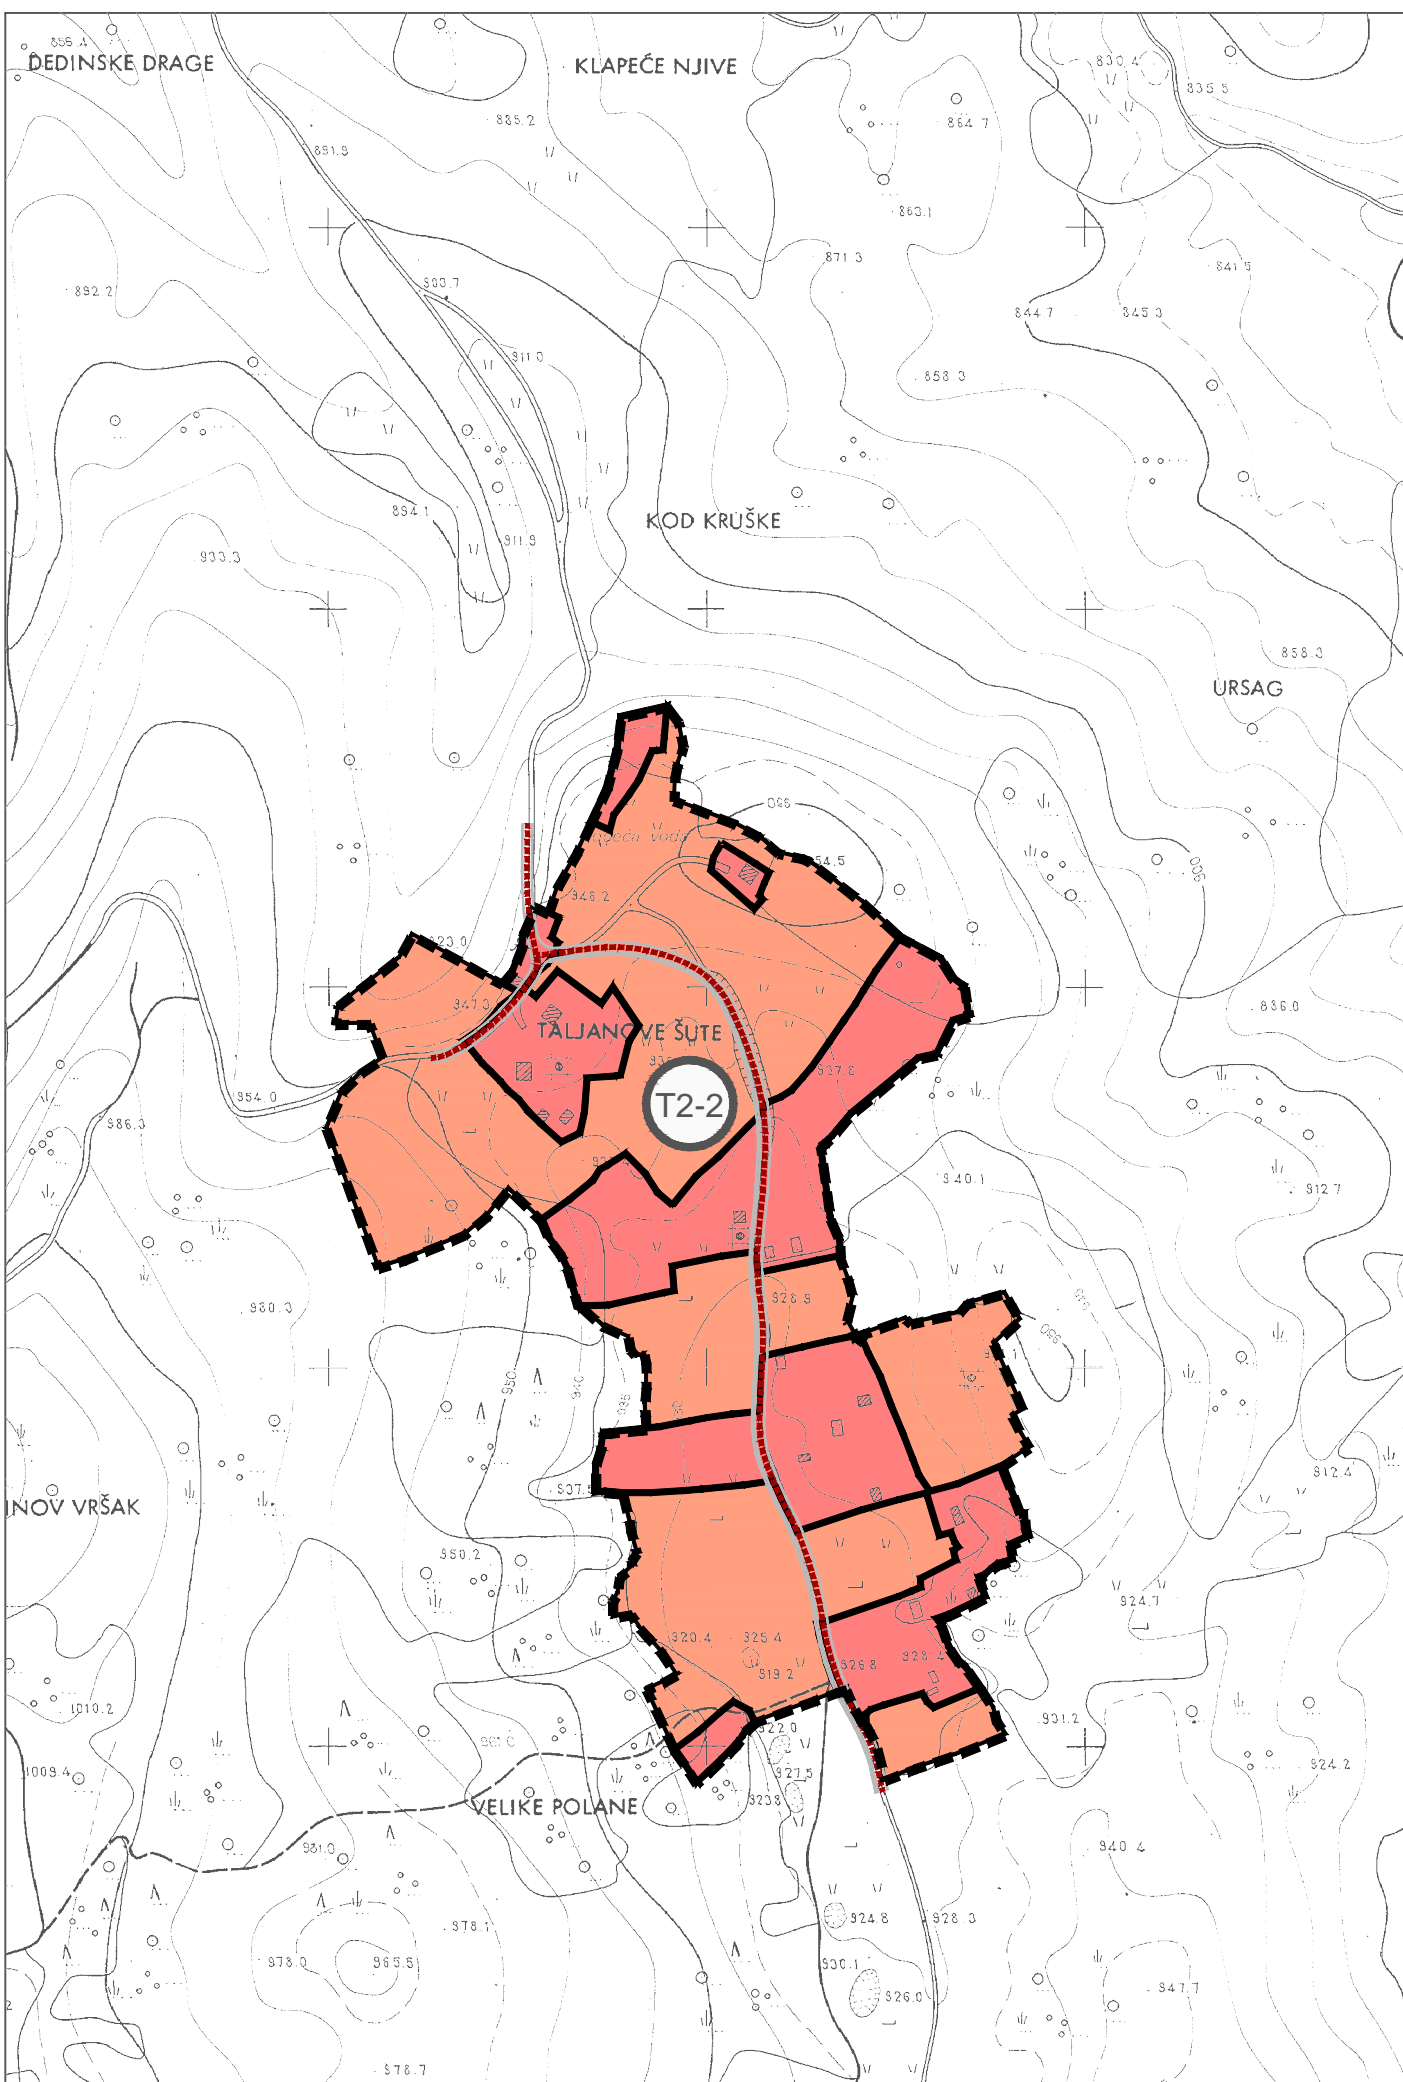
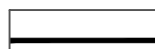








PRIMORSKO - GORANSKA ŽUPANIJA GRAD DELNICE

I. IZMJENE I DOPUNE URBANISTIČKOG PLANA UREĐENJA GRAĐEVINSKOG PODRUČJA TURISTIČKO - UGOSTITELJSKE NAMJENE T2 - 2 VELIKE POLANE



LEGENDA

-  GRAĐEVINSKO PODRUČJE - IZGRAĐENI DIO
-  GRAĐEVINSKO PODRUČJE - NEIZGRAĐENI DIO
-  GRANICA OBUHVATA PLANA
-  UGOSTITELJSKO TURISTIČKA NAMJENA
T2 - TURISTIČKO NASELJE
IZGRAĐENI DIO
-  UGOSTITELJSKO TURISTIČKA NAMJENA
T2 - TURISTIČKO NASELJE
NEIZGRAĐENI DIO
-  SABIRNE ULICE
-  TURISTIČKE ULICE
-  NAZIV PLANA/VELIKE POLANE

PRIMORSKO - GORANSKA ŽUPANIJA
GRAD DELNICE

I. IZMJENE I DOPUNE URBANISTIČKOG PLANA UREĐENJA GRAĐEVINSKOG PODRUČJA TURISTIČKO - UGOSTITELJSKE NAMJENE T2 - 2 VELIKE POLANE

KORIŠTENJE I NAMJENA POVRŠINA

Broj kartografskog prikaza:	1	Mjerilo kartografskog prikaza:	1 : 5 000
Odluka o izradi Plana: "Službene novine PGŽ"		Odluka predstavničkog tijela o donošenju Plana: "Službene novine PGŽ"	
Prethodna rasprava održana je: 21.2.2014.		Javna rasprava održana: od 10.3.2014. do 25.3.2014. Javno izlaganje održano je: 14.3.2014.	
Pečat tijela odgovornog za provođenje javne rasprave:		Odgovorna osoba za provođenje Javne rasprave: Ivica Knežević dipl. iur. Ime, prezime i potpis	

Suglasnost na Plan prema članku 97. i 98. Zakona o prostornom uređenju i gradnji (NN 76/07, 38/09, 55/11, 90/11)
Nije zakonska obveza

Pravna osoba koja je izradila Plan: **URBAN DESIGN**
ZAGREB, Kneza Mislava 12
d.o.o. za prostorno i urbanističko planiranje, projektiranje i inženjering
t/f: 01/4576 412 01/4576413 099 / 4576 413 099 / 4576 414 099 / 4576 415 091/4612 463 www.urban-design.hr urban-design@urban-design.hr

Pečat pravne osobe koja je izradila Plan: **URBAN DESIGN**
d.o.o. za prostorno i urbanističko planiranje, projektiranje i inženjering
ZAGREB
KNEZA MISLAVA 12
TEL/FAX 385 1 4612 463

Odgovorna osoba:
Mirjana Hrovat
dipl. ing. arh.
Ovlaštena arhitektica
URBAN DESIGN d.o.o.
Zagreb
A 233
Mirjana Hrovat dipl. ing. arh.
Ime, prezime i potpis

Koordinator Plana: MIRJANA HROVAT dipl. ing. arh.

Stručni tim u izradi Plana:

- MIRJANA HROVAT dipl. ing. arh.
- RADOVAN MUČK dipl. ing. arh.
- ANA SOPINA dipl. ing. arh.
- EVA HUNJADI dipl. ing. arh.
- RAOUL FUCKS dipl. iur.
- Mr. sc. RAFAELA KOVAČEVIĆ PAŠALIĆ dipl. ing. geog.
- MLJAN MARKOVIĆ mag. ing. aedif.

Pečat predstavničkog tijela:


Predsjednik predstavničkog tijela:

Nada Glad
Ime, prezime i potpis

Istovjetnost ovog prostornog Plana s izvornikom

Pečat nadležnog tijela:

Ime, prezime i potpis

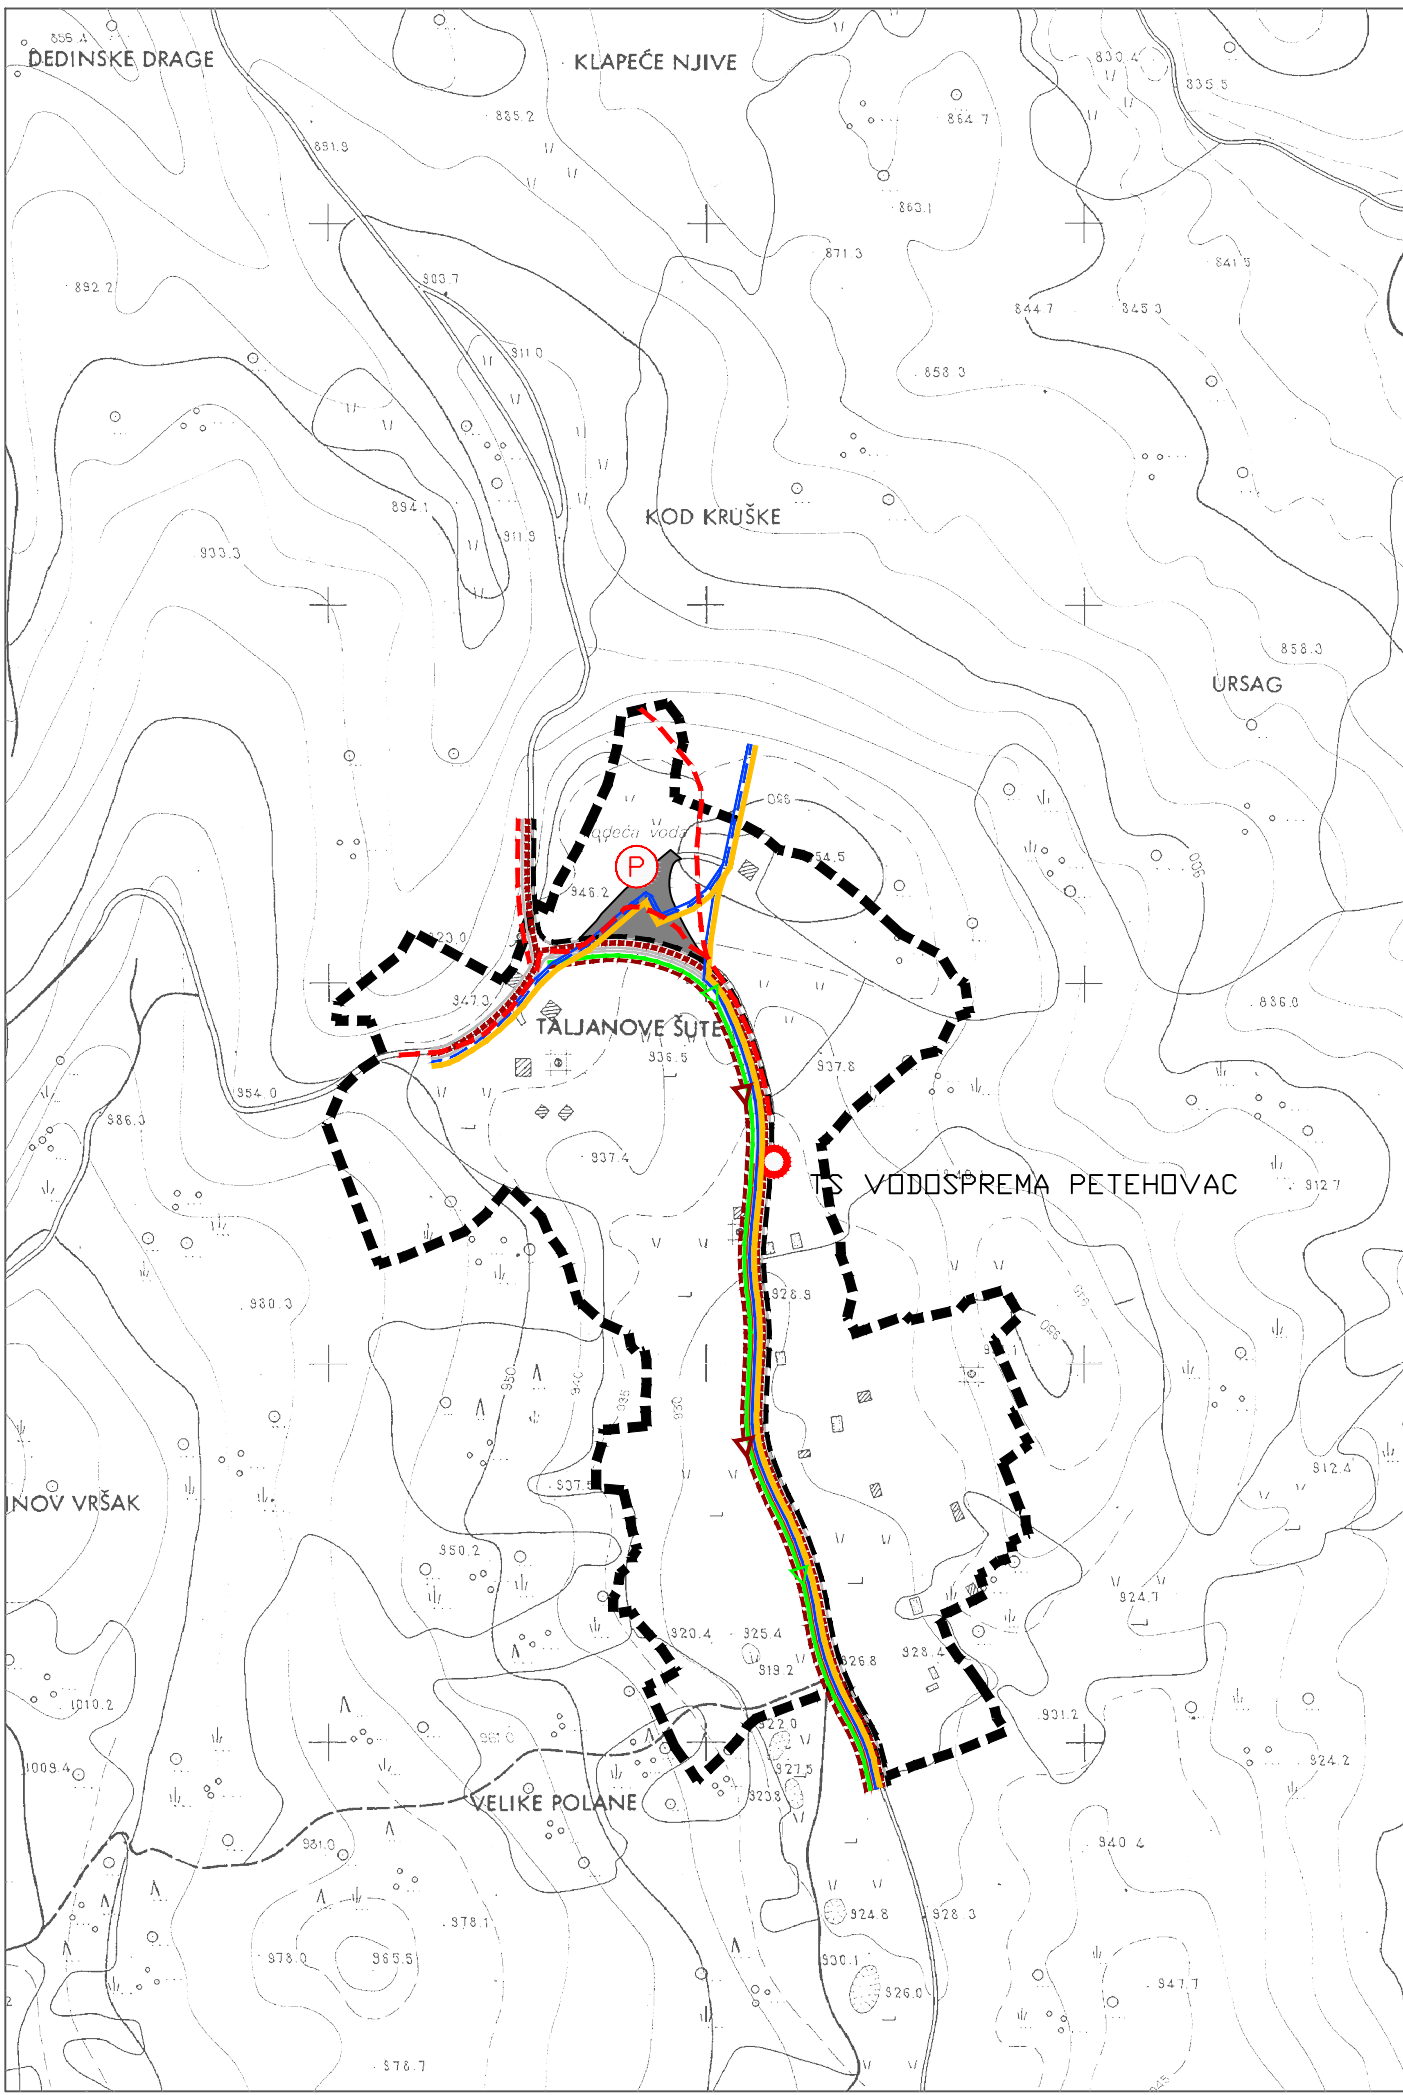

PRIMORSKO - GORANSKA ŽUPANIJA GRAD DELNICE

I. IZMJENE I DOPUNE URBANISTIČKOG PLANA UREĐENJA GRAĐEVINSKOG PODRUČJA TURISTIČKO - UGOSTITELJSKE NAMJENE T2 -2 VELIKE POLANE



LEGENDA	
	GRANICA OBUHVATA PLANA
	PJEŠAČKE POVRŠINE
	PARKIRNE I KOLNO MANIPULATIVNE POVRŠINE
	NISKONAPONSKI DALEKOVOD
	KABEL 20 kV
	NISKONAPONSKI KABEL, PLAN
	TS 20 kV
	PLANIRANI KANAL FEKALNE ODVODNJE
	PLANIRANI KANAL OBORINSKE VODE
	POSTOJEĆA VODOOPSKRIBNA MREŽA - TLAČNI VOD ALCATEN DN63
	POSTOJEĆA VODOOPSKRIBNA MREŽA - TLAČNI VOD DUCTIL 100
	KORISNIČKI I SPOJNI TELEKOMUNIKACIJSKI VODOVI I KANALI
	SABIRNE ULICE
	TURISTIČKE ULICE

PRIMORSKO - GORANSKA ŽUPANIJA
GRAD DELNICE

I. IZMJENE I DOPUNE URBANISTIČKOG PLANA UREĐENJA GRAĐEVINSKOG PODRUČJA TURISTIČKO - UGOSTITELJSKE NAMJENE T2 -2 VELIKE POLANE

PROMETNA, ULIČNA I KOMUNALNA INFRASTRUKTURNA MREŽA

Broj kartografskog prikaza:	2	Mjerilo kartografskog prikaza:	1 : 5 000
Odluka o izradi Plana: "Službene novine PGŽ"		Odluka predstavničkog tijela o donošenju Plana: "Službene novine PGŽ"	
Prethodna rasprava održana je: 21.2.2014.		Javna rasprava održana: od 10.3. 2014. do 25.3.2014. Javno izlaganje održano je: 14.3.2014.	
Pečat tijela odgovornog za provođenje javne rasprave:		Odgovorna osoba za provođenje Javne rasprave:	
		Ivica Knežević dipl. iur. Ime, prezime i potpis	

Suglasnost na Plan prema članku 97. i 98. Zakona o prostornom uređenju i gradnji (NN 76/07, 38/09, 55/11, 90/11)
Nije zakonska obveza

Pravna osoba koja je izradila Plan: **URBAN DESIGN**
d.o.o. za prostorno i urbanističko planiranje, projektiranje i inženjering
ZAGREB, Kneza Mislava 12
t/f: 01/4576 412 01/4576413 099 / 4576 413 099 / 4576 414 099 / 4576 415 091/4612 463 www.urban-design.hr urban-design@urban-design.hr


Pečat pravne osobe koja je izradila Plan: URBAN DESIGN d.o.o. za prostorno i urbanističko planiranje, projektiranje i inženjering ZAGREB KNEZA MISLAVA 12 TEL/FAX 385 1 4612 463	Odgovorna osoba: Mirjana Hrovat dipl. ing. arh. Ovlaštena arhitektica URBAN DESIGN d.o.o. ZAGREB A 233 Mirjana Hrovat dipl. ing. arh. Ime, prezime i potpis
--	---

Koordinator Plana: MIRJANA HROVAT dipl. ing. arh.

Štručni tim u izradi Plana:	
1. MIRJANA HROVAT dipl. ing. arh. 2. RADOVAN MÜCK dipl. ing. arh. 3. ANA SOPINA dipl. ing. arh. 4. EVA HUNJADI dipl. ing. arh.	5. RAOUL FÜCKS dipl. iur. 6. Mr. sc. RAFAELA KOVAČEVIĆ PAŠALIĆ dipl. ing. geog. 7. MLJAN MARKOVIĆ mag. ing. aedif.

Pečat predstavničkog tijela:	Predsjednik predstavničkog tijela:
	Nada Glad Ime, prezime i potpis





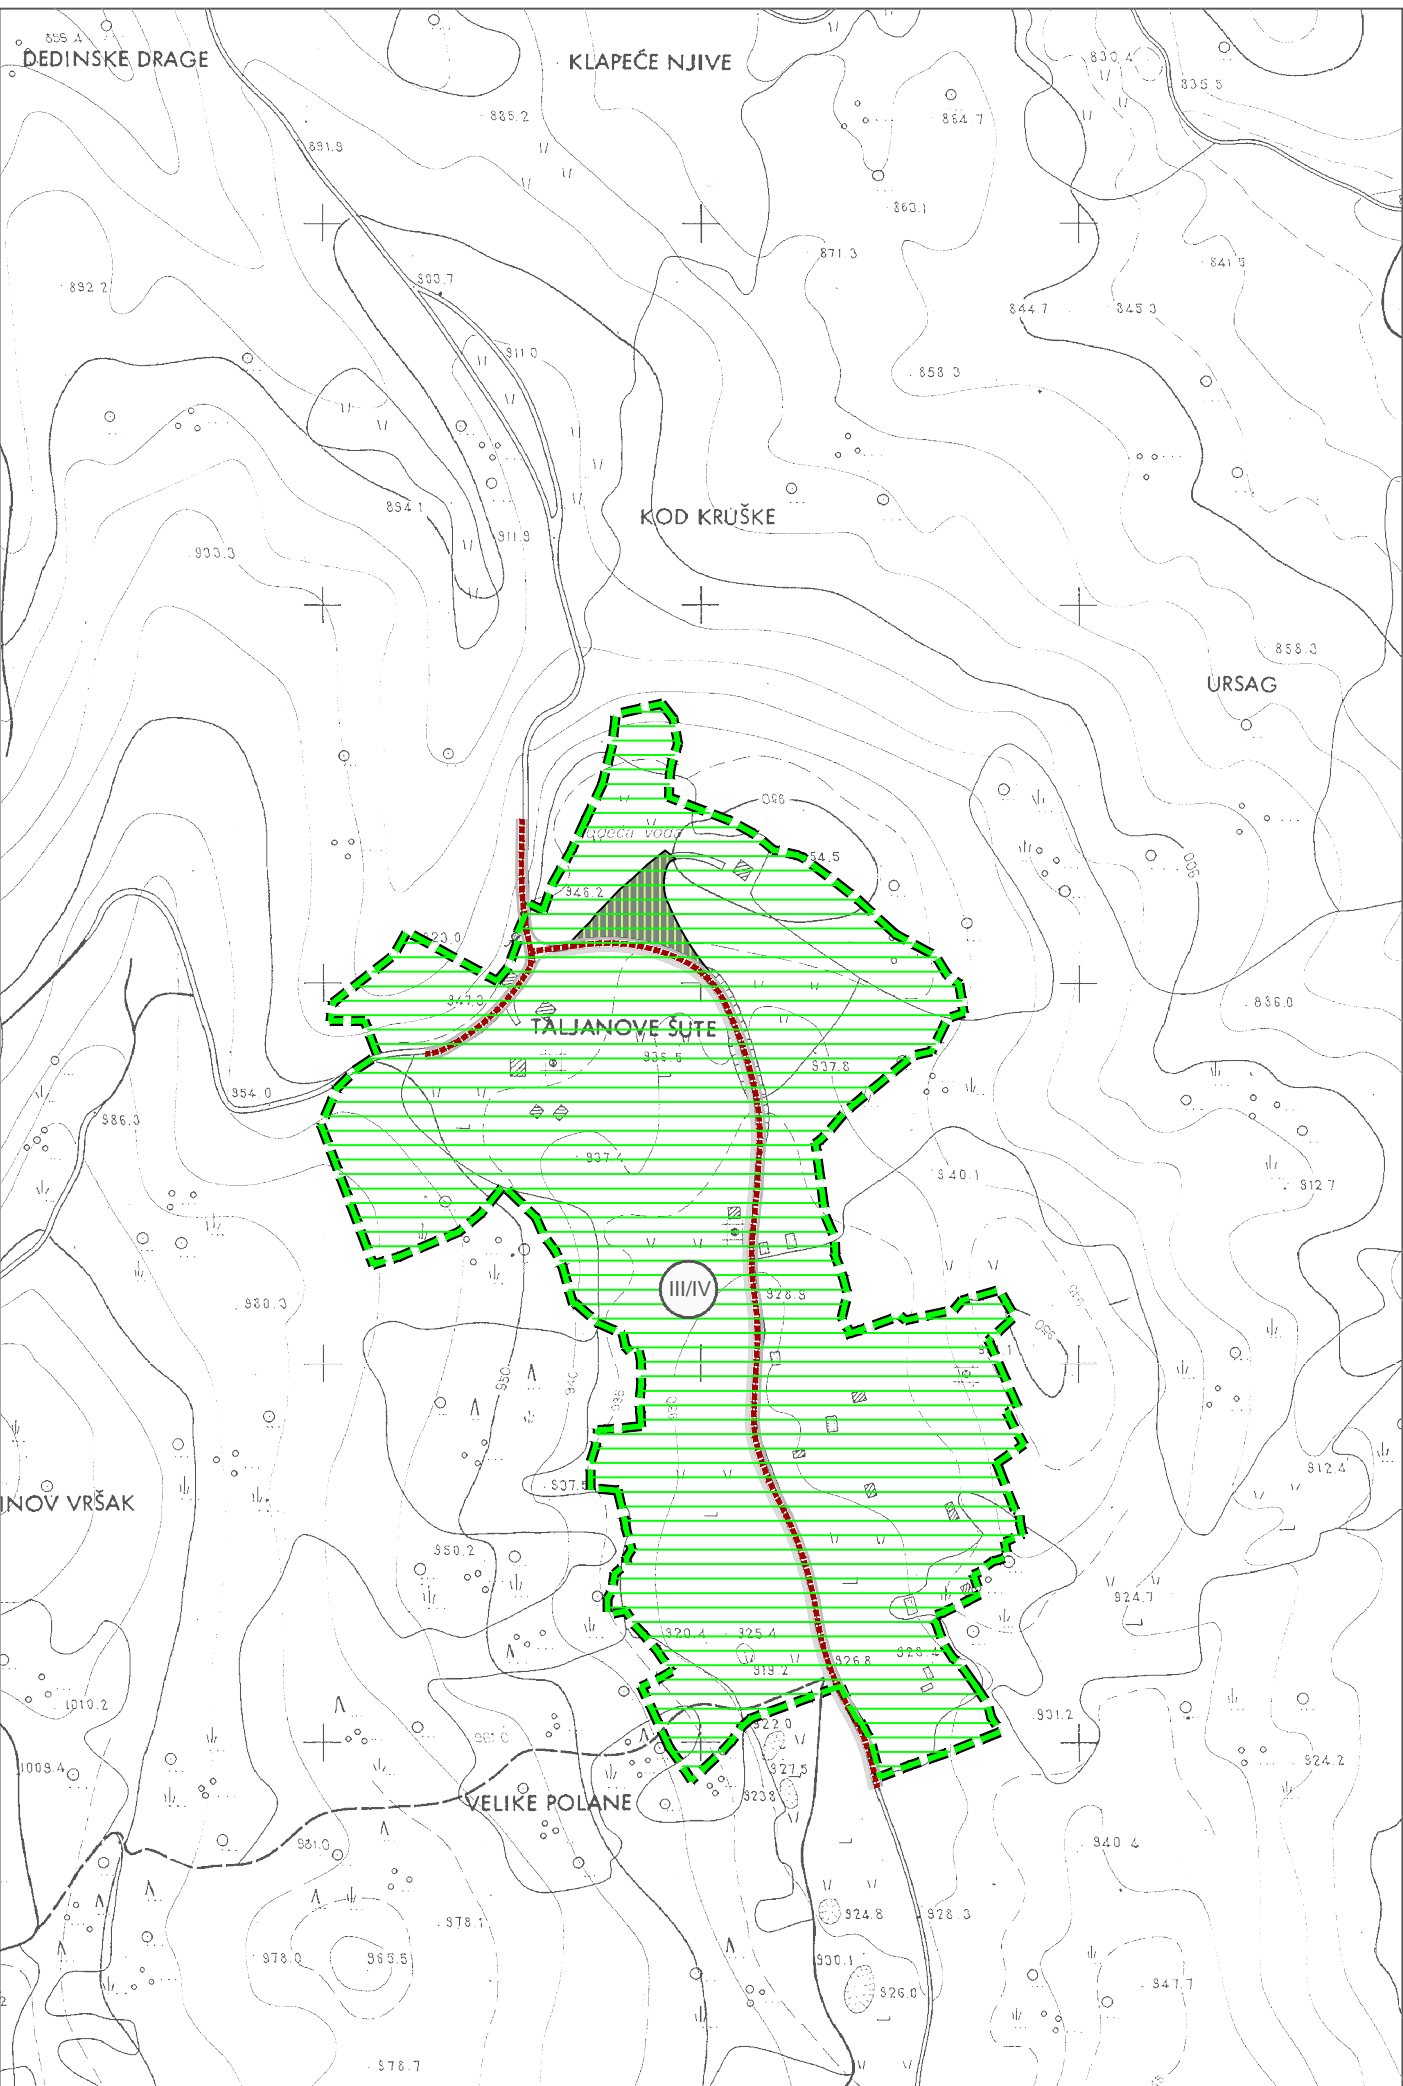



Istovjetnost ovog prostornog Plana s izvornikom	Pečat nadležnog tijela:
Ime, prezime i potpis	

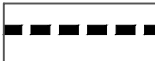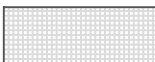

PRIMORSKO-GORANSKA ŽUPANIJA GRAD DELNICE

I. IZMJENE I DOPUNE URBANISTIČKOG PLANA UREĐENJA GRAĐEVINSKOG PODRUČJA TURISTIČKO - UGOSTITELJSKE NAMJENE T2 -2 VELIKE POLANE



- LEGENDA**
-  GRANICA OBUHVATA PLANA
 -  PJEŠAČKE POVRŠINE
 -  PARKIRNE I KOLNO MANIPULATIVNE POVRŠINE
 -  OZELENJIVANJE
 -  OSOBITO VRIJEDAN PREDJEL - PRIRODNI KRAJOLIK
 -  SABIRNE ULICE
 -  TURISTIČKE ULICE
 -  TREĆA I ČETVRTA ZONA SANITARNE ZAŠTITE (SN 23/04)

PRIMORSKO - GORANSKA ŽUPANIJA
GRAD DELNICE

I. IZMJENE I DOPUNE URBANISTIČKOG PLANA UREĐENJA GRAĐEVINSKOG PODRUČJA TURISTIČKO - UGOSTITELJSKE NAMJENE T2 -2 VELIKE POLANE

UVJETI KORIŠTENJA, UREĐENJA I ZAŠTITE POVRŠINA

Broj kartografskog prikaza:	3	Mjerilo kartografskog prikaza:	1 : 5 000
Odluka o izradi Plana: "Službene novine PGŽ"		Odluka predstavničkog tijela o donošenju Plana: "Službene novine PGŽ"	
Prethodna rasprava održana je: 21.2.2014.		Javna rasprava održana: od 10.3.2014. do 25.3.2014. Javno izlaganje održano je: 14.3.2014.	
Pečat tijela odgovornog za provođenje javne rasprave:		Odgovorna osoba za provođenje Javne rasprave: Ivica Knežević dipl. iur. Ime, prezime i potpis	

Suglasnost na Plan prema članku 97. i 98. Zakona o prostornom uređenju i gradnji (NN 76/07, 38/09, 55/11, 90/11)
Nije zakonska obveza

Pravna osoba koja je izradila Plan: **URBAN DESIGN**
ZAGREB, Kneza Mislava 12
d.o.o. za prostorno i urbanističko planiranje, projektiranje i inženjering
t/f: 01/4576 412 01/4576413 099 / 4576 413 099 / 4576 414 099 / 4576 415 091/4612 463 www.urban-design.hr urban-design@urban-design.hr


Pečat pravne osobe koja je izradila Plan: URBAN DESIGN d.o.o. za prostorno i urbanističko planiranje, projektiranje i inženjering Z A G R E B KNEZA MISLAVA 12 TEL/FAX 385 1 4612 463	Odgovorna osoba: Mirjana Hrovat dipl. ing. arh. Ovlaštena arhitektica URBAN DESIGN d.o.o. Zagreb A 233 Mirjana Hrovat dipl. ing. arh. Ime, prezime i potpis
--	---

Koordinator Plana: MIRJANA HROVAT dipl. ing. arh.

- Stručni tim u izradi Plana:
- | | |
|-----------------------------------|---|
| 1. MIRJANA HROVAT dipl. ing. arh. | 5. RAOUL FUCKS dipl. iur. |
| 2. RADOVAN MÜCK dipl. ing. arh. | 6. Mr. sc. RAFAELA KOVAČEVIĆ PAŠALIĆ dipl. ing. geog. |
| 3. ANA SOPINA dipl. ing. arh. | 7. MILJAN MARKOVIĆ mag. ing. aedit. |
| 4. EVA HUNJADI dipl. ing. arh. | |

Pečat predstavničkog tijela:	Predsjednik predstavničkog tijela: Nada Glad Ime, prezime i potpis
------------------------------	--

Istovjetnost ovog prostornog Plana s izvornikom Ime, prezime i potpis	Pečat nadležnog tijela:
--	-------------------------

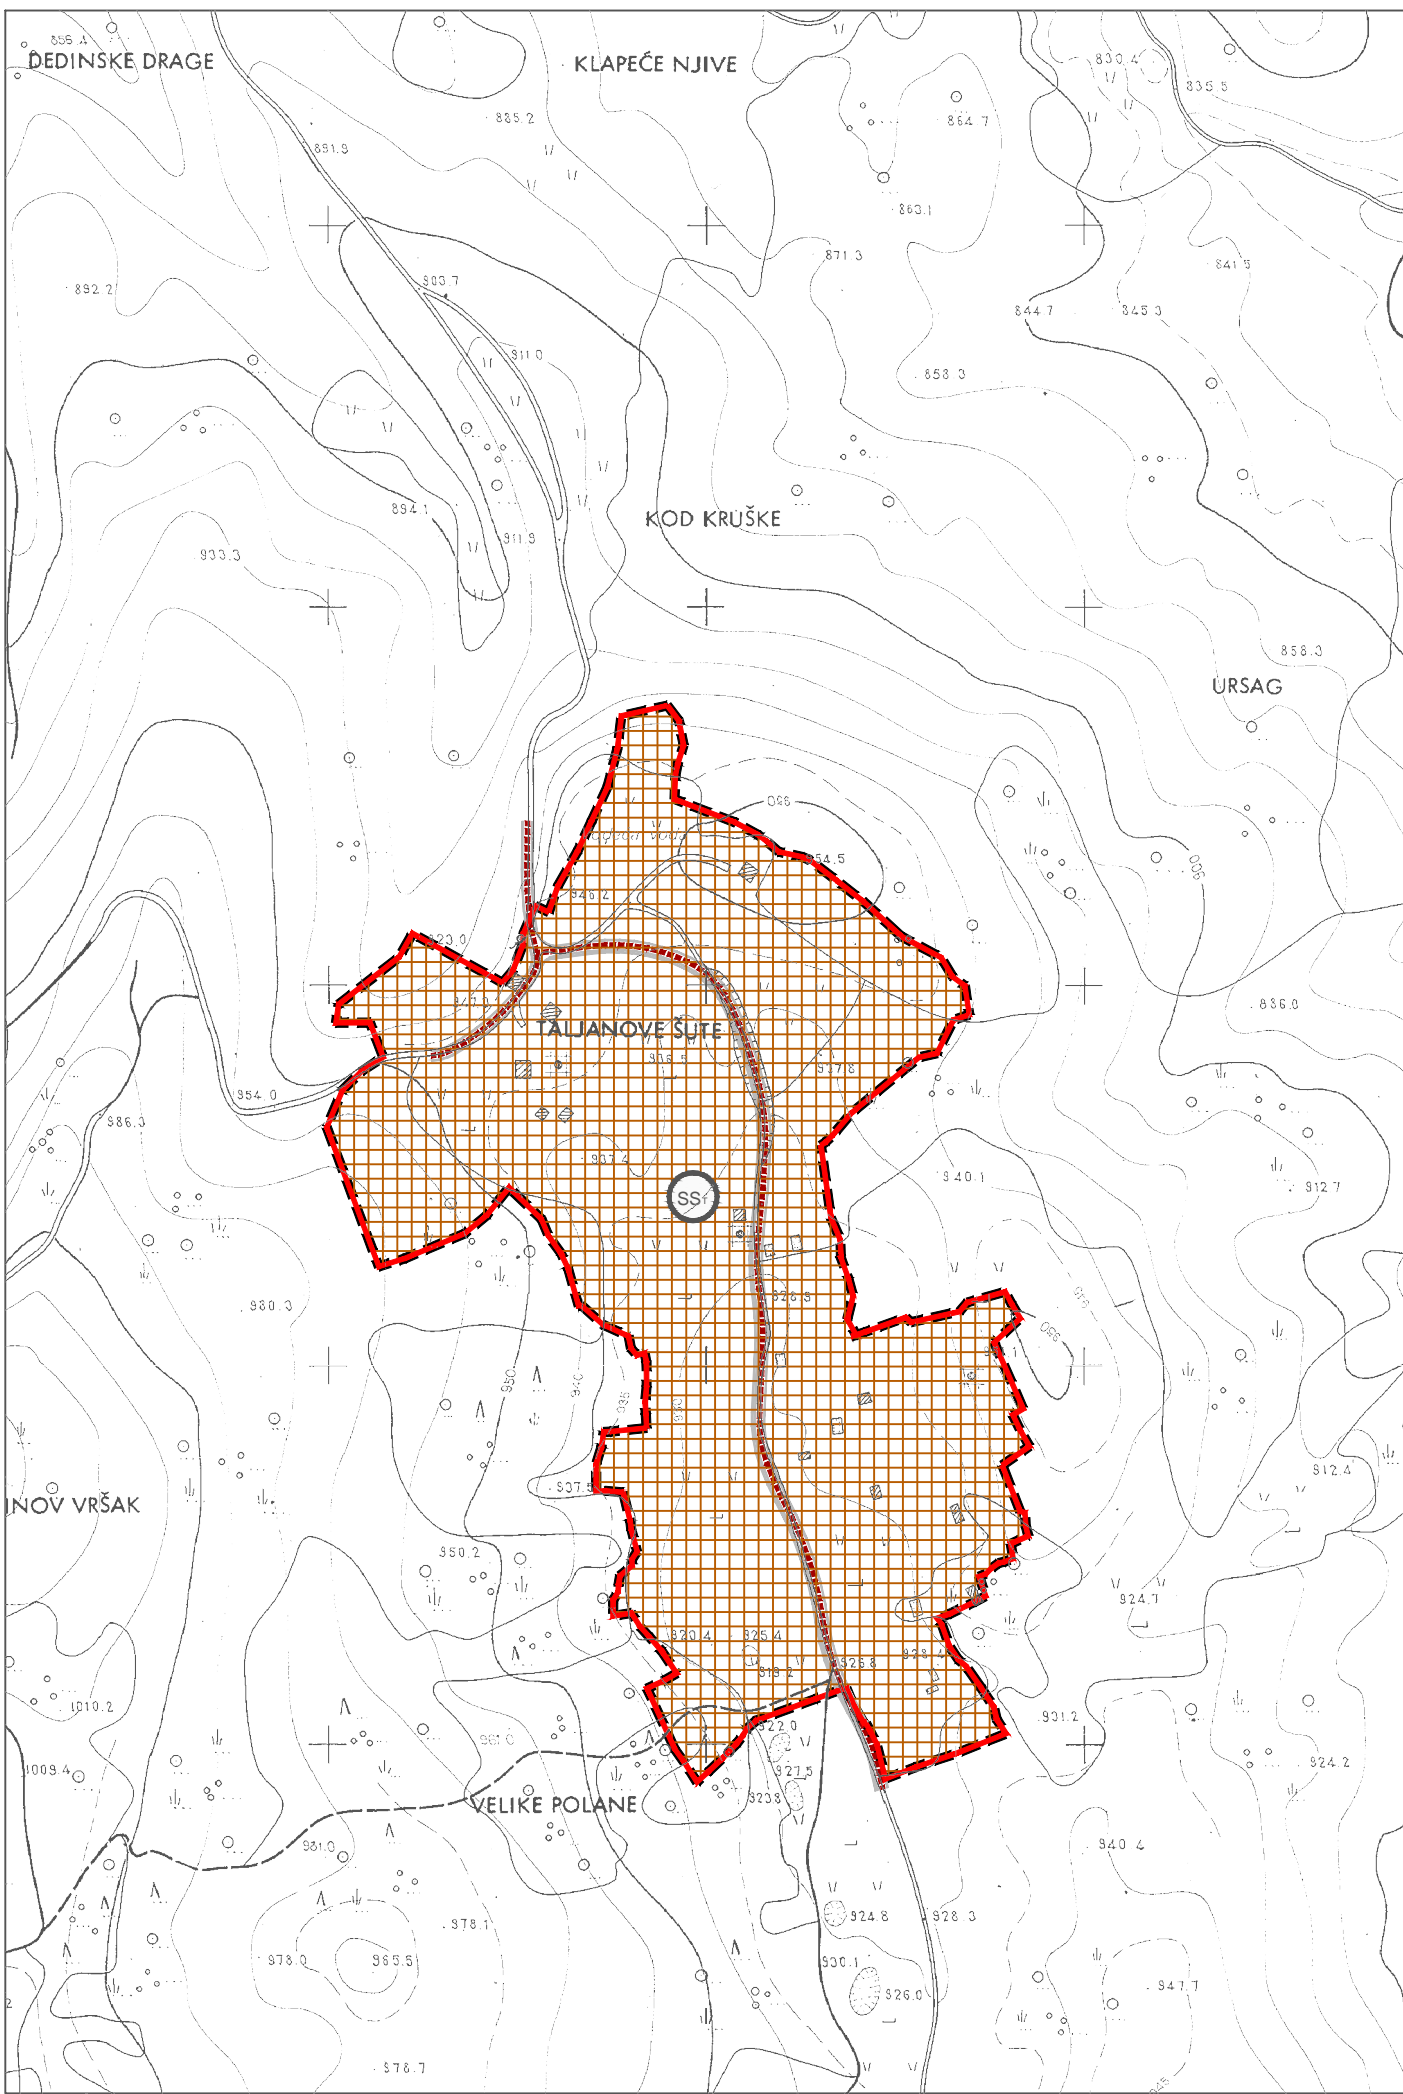

PRIMORSKO - GORANSKA ŽUPANIJA GRAD DELNICE

I. IZMJENE I DOPUNE URBANISTIČKOG PLANA UREĐENJA GRAĐEVINSKOG PODRUČJA TURISTIČKO - UGOSTITELJSKE NAMJENE T2 -2 VELIKE POLANE



- LEGENDA**
-  GRANICA OBUHVATA PLANA
 -  TURISTIČKI OBJEKTI
samostojeći - SS
 -  SABIRNE ULICE
 -  TURISTIČKE ULICE

PRIMORSKO - GORANSKA ŽUPANIJA
GRAD DELNICE

I. IZMJENE I DOPUNE URBANISTIČKOG PLANA UREĐENJA GRAĐEVINSKOG PODRUČJA TURISTIČKO - UGOSTITELJSKE NAMJENE T2 -2 VELIKE POLANE

NAČIN I UVJETI GRADNJE	
Broj kartografskog prikaza: 4	Mjerilo kartografskog prikaza: 1 : 5 000
Odluka o izradi Plana: "Službene novine PGŽ"	Odluka predstavničkog tijela o donošenju Plana: "Službene novine PGŽ"
Prethodna rasprava održana je: 21.2.2014.	Javna rasprava održana: od 10.3.2014. do 25.3.2014. Javno izlaganje održano je: 14.3.2014.
Pečat tijela odgovornog za provođenje javne rasprave:	Odgovorna osoba za provođenje Javne rasprave: Ivica Knežević dipl. iur. Ime, prezime i potpis

Suglasnost na Plan prema članku 97. i 98. Zakona o prostornom uređenju i gradnji (NN 76/07, 38/09, 55/11, 90/11)
Nije zakonska obveza

Pravna osoba koja je izradila Plan: **URBAN DESIGN**
d.o.o. za prostorno i urbanističko planiranje, projektiranje i inženjering
t/f: 01/4576 412 01/4576 413 099 / 4576 413 099 / 4576 414 099 / 4576 415 091/4612 463 www.urban-design.hr urban-design@urban-design.hr ZAGREB, Kneza Mislava 12

Pečat pravne osobe koja je izradila Plan: **URBAN DESIGN**
d.o.o.
za prostorno i urbanističko
planiranje, projektiranje i inženjering
Z A G R E B
KNEZA MISLAVA 12
TEL/FAX 385-1-4612 463

Odgovorna osoba:
Mirjana Hrovat
dipl. ing. arh.
Ovlaštena arhitektica
URBAN DESIGN d.o.o.
Zagreb
A 233
Mirjana Hrovat dipl. ing. arh.
Ime, prezime i potpis

Koordinator Plana: MIRJANA HROVAT dipl. ing. arh.

Stručni tim u izradi Plana:

- MIRJANA HROVAT dipl. ing. arh.
- RADOVAN MÚCK dipl. ing. arh.
- ANA SOPINA dipl. ing. arh.
- EVA HUNJADI dipl. ing. arh.
- RAOUL FÚCKS dipl. iur.
- Mr. sc. RAFAELA KOVAČEVIĆ PAŠALIĆ dipl. ing. geog.
- MLJAN MARKOVIĆ mag. ing. aedif.

Pečat predstavničkog tijela: Predsjednik predstavničkog tijela:

Nada Glad
Ime, prezime i potpis

Istovjetnost ovog prostornog Plana s izvornikom: Pečat nadležnog tijela:

Ime, prezime i potpis