


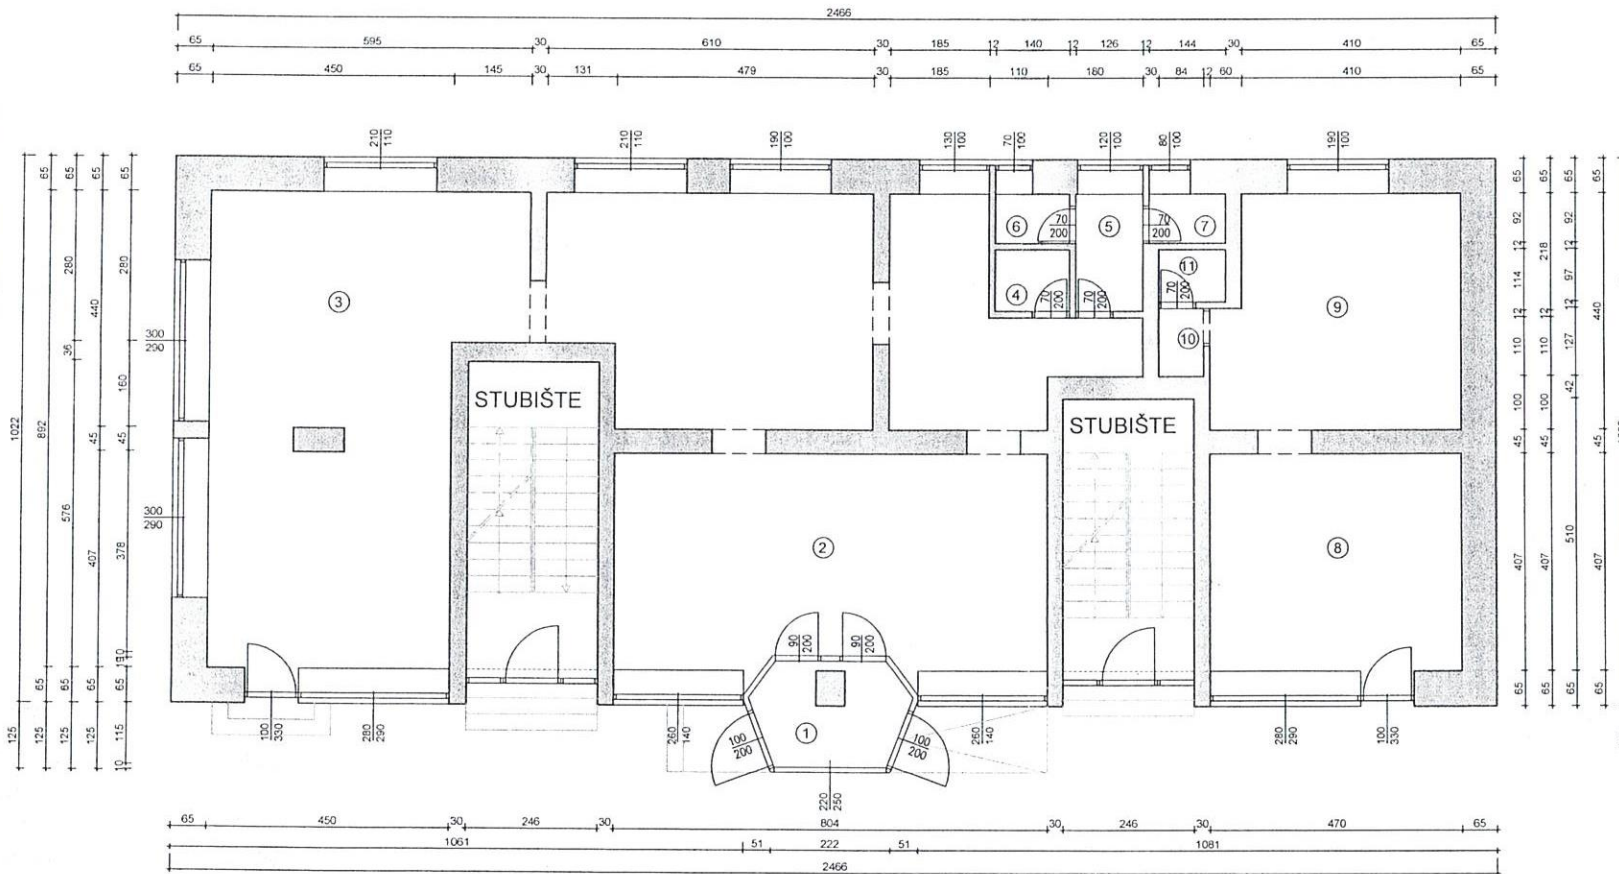

TLOCRT PRIZEMLJA

M 1 : 100



POPIS PROSTORA

KNJIŽNICA I ČITAONICA :

1.	ULAZ,	keramika	4,76 m ²
2.	ČITAONICA,	parket	32,04 m ²
3.	KNJIŽNICA,	parket	80,94 m ²
4.	ČAJNA KUHINJA,	keramika	1,60 m ²
5.	PREDPROSTOR,	keramika	2,75 m ²
6.	WC,	keramika	1,29 m ²
7.	WC,	keramika	1,32 m ²
UKUPNO KNJIŽNICA I ČITAONICA :			124,70 m ²

MESNICA :

8.	MESNICA,	kulir	19,13 m ²
9.	SKLADIŠTE,	keramika	19,40 m ²
10.	PREDPROSTOR,	keramika	1,07 m ²
11.	WC,	keramika	1,22 m ²
UKUPNO MESNICA :			40,82 m ²

SVEUKUPNO POSLOVNI PROSTORI : 165,52 m²

GRAĐEVINSKA BRUTO POVRŠINA :

1.	ZATVORENI PROSTOR	221,83 m ²
UKUPNO GBP :		221,83 m ²

HRVATSKA KOMORA INŽENJERA GRAĐEVINARSTVA
Milivoj Stajduhar
ing. grad.
Ovlašteni inženjer građevinarstva
G 1234

- natječaj za zakup poslovnog prostora 1 obuhvaća sljedeće pozicije iz tlocrta: 8, 9, 10, 11
- natječaj za zakup poslovnog prostora 2 obuhvaća sljedeće pozicije iz tlocrta: 3
- prostorije namijenjene za zajedničko korištenje u natječaju za zakup poslovnog prostora 1 i/ili 2 - obuhvaćaju sljedeće pozicije iz tlocrta: 4, 5, 6, 7