



REPUBLIKA HRVATSKA
PRIMORSKO-GORANSKA ŽUPANIJA

GRAD DELNICE

ODJEL GRADSKE UPRAVE ZA KOMUNALNI SUSTAV,
IMOVINU, PROMET I ZAŠTITU OKOLIŠA

KLASA: 350-03/21-01/01

URBROJ: 2170-6-40-5-23-10

Delnice, 15. veljače 2023. godine

IZVJEŠĆE O JAVNOJ RASPRAVI

O PRIJEDLOGU II IZMJENA I DOPUNA URBANISTIČKOG PLANA UREĐENJA GRAĐEVINSKOG PODRUČJA PROIZVODNE NAMJENE I1-3 LUČICE

NOSITELJ IZRADE:

Grad Delnice

Katarina Mihelčić, dipl.ing.agr.

STRUČNI IZRAĐIVAČ PROSTORNOG PLANA:

Planium d.o.o., Rijeka

ODGOVORNI VODITELJ IZRADE:

Lili Bračun, dipl. ing. arh.

SADRŽAJ:

1. PODACI IZ OBJAVE JAVNE RASPRAVE

- 1.1. Opći podaci o tijeku javne rasprave
- 1.2. Podaci iz objave javne rasprave
- 1.3. Javni uvid
- 1.4. Javno izlaganje

2. POPIS SUDIONIKA U JAVNOJ RASPRAVI KOJI SU POZVANI POSEBNOM OBAVIJESTI O JAVNOJ RASPRAVI

3. POPIS SUDIONIKA U JAVNOJ RASPRAVI ČIJA SU MIŠLJENJA, PRIJEDLOZI I PRIMJEDBE PRIHVAĆENI

4. MIŠLJENJA, PRIJEDLOZI I PRIMJEDBE SUDIONIKA U JAVNOJ RASPRAVI KOJI NISU PRIHVAĆENI ILI SU DJELOMIČNO PRIHVAĆENI S RAZLOZIMA NEPRIHVAĆANJA

5. POPIS SUDIONIKA U JAVNOJ RASPRAVI ČIJA MIŠLJENJA, PRIJEDLOZI I PRIMJEDBE NISU RAZMATRANI IZ RAZLOGA PROPISANIH ZAKONOM

6. PRILOZI KOJI SU SASTAVNI DIO IZVJEŠĆA O JAVNOJ RASPRAVI

1. PODACI IZ OBJAVE JAVNE RASPRAVE

1.1. Opći podaci o tijeku javne rasprave

Gradonačelnica Grada Delnica je na temelju čl. 95. Zakona o prostornom uređenju („Narodne novine“ br. 153/13, 65/17, 114/18, 39/19, 98/19) donijela Odluku o utvrđivanju Prijedloga II Izmjena i dopuna Urbanističkog plana uređenja građevinskog područja proizvodne namjene I1-3 Lučice (KLASA: 350-03/21-01/01, URBROJ: 2170-6-4-5-23-06 od 15. prosinca 2023. godine). Javna rasprava trajala je 10 (deset) dana u razdoblju od 19. prosinca 2022. do 28. prosinca 2022..

1.2. Podaci iz objave javne rasprave

Temeljem članka 96. Zakona o prostornom uređenju nositelj izrade Plana objavio je Javnu raspravu o Prijedlogu Izmjena i dopuna Prostornog plana uređenja Grada Delnica i to:

- u dnevnom tisku „Novi list“ dana 18.12.2022. godine
- na mrežnim stranicama Grada Delnica (www.delnice.hr) 16.12.2022.godine
- na mrežnim stranicama Ministarstva graditeljstva i prostornog uređenja (www.mgipu.hr) 16.12.2022.godine

1.3. Javni uvid

Za vrijeme trajanja javne rasprave, u periodu od 19.12.2022. do 28.12.2022. godine, za sve zainteresirane osobe bio je osiguran javni uvid u izloženi Prijedlog Plana u zgradi Gradske uprave, Delnice, Trg 138 brigade HV, u uredovno radno vrijeme, te na službenim mrežnim stranicama Grada Delnica. Na mjestu javnog uvida bili su izloženi tekstualni dijelovi – sažetak za javnost i obrazloženje Prijedloga Plana.

Za vrijeme trajanja javne rasprave, građani, pravne osobe i drugi sudionici u javnoj raspravi mogli su:

- dostaviti pisana i potpisana mišljenja, prijedloge i primjedbe na adresu Grad Delnice, Odjela gradske uprave za komunalni sustav, imovinu, promet i zaštitu okoliša, Trg 138 brigade HV, Delnice;
- dati usmene primjedbe i prijedloge u zapisnik za vrijeme javnog izlaganja.

Krajnji rok za dostavu pisanih mišljenja, prijedloga i primjedbi na Prijedlog Plana bio je 28.12.2022. godine.

1.4. Javno izlaganje

Za vrijeme trajanja javne rasprave održano je javno izlaganje i to 20.12.2022. g. u 11:00 sati u Maloj vijećnici Grada Delnica, Trg 138 brigade HV, Delnice. Za vrijeme trajanja javnog izlaganja vođen je zapisnik koji je sastavni dio ovog Izvješća.

2. POPIS SUDIONIKA U JAVNOJ RASPRAVI KOJI SU POZVANI POSEBNOM OBAVIJESTI O JAVNOJ RASPRAVI

Prema odredbama članka 97. Zakona o prostornom uređenju nositelj izrade Plana je uz objavu Javne rasprave dostavio i posebnu pisanu obavijest (KLASA: 350-03/21-01/01, URBROJ: 2170-6-40-22-08-od 15.12.2022. godine) slijedećim sudionicima:

1. JU Zavod za prostorno uređenje Primorsko goranske županije, Splitska ul. 2, Rijeka
2. Ministarstvo unutarnjih poslova, PU Primorsko goranska, Ul. žrtava fašizma 3, Rijeka,
3. Hrvatske vode, Vodnogospodarski odjel za slivove sjevernog Jadrana, Đ. Šporera 3, Rijeka
4. Hrvatske šume d.o.o. Uprava šuma Podružnica Delnice, Supilova 32, Delnice
5. HEP-ODS, Elektroprimorje Rijeka, Ul. Viktora cara Emina 2, 51000, Rijeka
6. Hrvatska regulatorna agencija za mrežne djelatnosti, Ulica Roberta Frangeša Mihanovića 9, 10110 Zagreb
7. Komunalac – vodoopskrba i odvodnja d.o.o., Delnice Supilova ul. 173
8. Komunalac d.o.o., Supilova 173, Delnice
9. MO LUČICE, Marija Kopic, Radnička 6, Lučice, Delnice

3. POPIS SUDIONIKA U JAVNOJ RASPRAVI ČIJA SU MIŠLJENJA, PRIJEDLOZI I PRIMJEDBE PRIHVAĆENI ILI NISU PREDMET OVE PROSTORNO-PLANSKE DOKUMENTACIJE

3.1. HAKOM

Ulica R. Frangeša Mihanovića 9, Zagreb

Potvrđuje da je Prijedlog Plana usklađen s njihovim zahtjevima.

ODGOVOR: ZAHVALJUJEMO NA UČEŠĆU U JAVNOJ RASPRAVI.

3.2. HRVATSKE VODE, Vodnogospodarski odjel za slivove sjevernog Jadrana

Đure Šporera 3, Rijeka

Potvrđuje da je Prijedlog Plana usklađen s njihovim zahtjevima.

ODGOVOR: ZAHVALJUJEMO NA UČEŠĆU U JAVNOJ RASPRAVI.

3.3. MUP – Ravnateljstvo civilne zaštite, Područni ured civilne zaštite Rijeka, Služba inspekcijskih poslova Rijeka

Traže da se u poglavlju „mjere zaštite od požara“ uvrste već dostavljeni uvjeti.

ODGOVOR: PRIMJEDBA SE PRIHVAĆA. Primjedba je već dijelom uvrštena u predmetne Izmjene i dopune Plana

3.4. JAVNA USTANOVA ZAVOD ZA PROSTORNO UREĐENJE PRIMORSKO-GORANSKE ŽUPANIJE

Splitska 2/II, Rijeka

1. Traže da se propišu minimalni tehnički uvjeti za pristupne puteve.
2. Traže da se ucrtta željeznički industrijski kolosjek sukladno planu šireg prostora i utvrde uvjeti.
3. Traže da se parkirališne površine brojčano označe i da se za iste utvrdi minimalni kapacitet.
4. Traže da se u poglavlju 5.3. dodaju podnaslovi po pojedinoj infrastrukturnoj mreži.

ODGOVOR: PRIMJEDBE SE PRIHVAĆAJU.

4. MIŠLJENJA, PRIJEDLOZI I PRIMJEDBE SUDIONIKA U JAVNOJ RASPRAVI KOJI NISU PRIHVAĆENI ILI SU DJELOMIČNO PRIHVAĆENI S RAZLOZIMA NEPRIHVAĆANJA

4.1. KOMUNALAC – vodoopskrba i odvodnja d.o.o. Delnice Supilova 173, Delnice

Obavještavaju da je položena komunalna infrastruktura – vodoopskrbni cjevovod prema pilani „GEC“, te traže da se u tekstualnom dijelu navedeni sustav zaštiti ili izmjesti o trošku investitora.

ODGOVOR: PRIMJEDBA SE DJELOMIČNO PRIHVAĆA. Planom će se dati mogućnost izmještanja postojeće trase vodoopskrbe, ali navodi o „snošenju troškova“ za bilo kakav zahvat u prostoru nisu predmet prostorno-planske dokumentacije.

4.2. RST-Pellet d.o.o. GEC GP d.o.o. Lučićka cesta 3, Delnice

1. Traže da za k.č. 10708/8 k.o. Delnice utvrdi javni put sa postojeće nerazvrstane prometnice.
2. Traže da se cesta SU2 ukine te predlažu dvije varijante rješenja pristupa k.č. 10709/42 k.o. Delnice:
 - I varijanta - postojećim šumskim putem kroz 10709/49 k.o. Delnice,
 - II varijanta – uz zapadnu granicu obuhvata Plana.
3. Traže da se k.č. 6201/23 k.o. Delnice spoji sa postojećom javnom cestom k.č. 11200/2 k.o. Delnice tako da predviđeno priključenje na k.č. 6201/23 k.o. Delnice iz proizvodne zone nije potrebno.

ODGOVOR:

1. PRIMJEDBA SE PRIHVAĆA.
2. PRIMJEDBA SE PRIHVAĆA U VARIJANTI II.
3. PRIMJEDBA SE NE PRIHVAĆA. Navedena katastarska čestica sastavni je dio proizvodnog dijela Plana, a spomenuta postojeća prometnica je prometnica iz dijela naselja Lučice. Kamionski promet za proizvodnu zonu nije predviđen za kretanje kroz stambeno naselje stoga je pristup k.č. 6201/23 k.o. Delnice potrebno omogućiti kroz proizvodni dio Plana.

5. POPIS SUDIONIKA U JAVNOJ RASPRAVI ČIJA MIŠLJENJA, PRIJEDLOZI I PRIMJEDBE NISU RAZMATRANI IZ RAZLOGA PROPISANIH ZAKONOM

U tijeku javne rasprave nisu zapremljena mišljenja, prijedlozi i primjedbe koja nisu razmatrana iz razloga propisanih zakonom.

6. PRILOZI KOJI SU SASTAVNI DIO IZVJEŠĆA O JAVNOJ RASPRAVI

- 6.1. Odluka Gradonačelnice o utvrđivanju Prijedloga II Izmjena i dopuna Urbanističkog plana uređenja proizvodne zone I1-3 Lučice
- 6.2. Obavijest o objavi javne rasprave
- 6.3. Preslika objave javne rasprave i javnog uvida s mrežne stranice Grada Delnica
- 6.4. Preslika objave javne rasprave s mrežne stranice Ministarstva graditeljstva i prostornog uređenja
- 6.5. Posebna obavijest o javnoj raspravi s popisom pozvanih sudionika u javnoj raspravi
- 6.6. Preslika očitovanja po posebnoj obavijesti na prijedlog plana
- 6.7. Preslika objave javne rasprave iz dnevnog tiska
- 6.8. Zapisnik s javnog izlaganja
- 6.9. Preslika dostavljenih primjedbi i prijedloga

ZA NOSITELJA IZRADE:
GRAD DELNICE

Gradonačelnica:
Katarina Mihelčić, dipl. ing. agr.



STRUČNI IZRAĐIVAČ:
ODGOVORNI VODITELJ:

Lili Bračun, dipl.ing.arh.





**REPUBLIKA HRVATSKA
PRIMORSKO-GORANSKA ŽUPANIJA
GRAD DELNICE
GRADONAČELNICA**

KLASA: 350-03/21-01/01

URBROJ: 2170-6-40-5-22-06

Delnice, 15. prosinca 2022.

Temeljem članka 95. Zakona o prostornom uređenju (Narodne novine 153/13, 65/17, 114/18, 39/19 i 98/19), članka 35. Zakona o lokalnoj i područnoj (regionalnoj) samoupravi («Narodne novine» broj 33/01, 60/01, 129/05, 109/07, 129/08, 36/09, 150/11, 144/12 i 18/13 - pročišćeni tekst, 137/15, 123/17, 98/19 i 144/20), i članka 60. Statuta Grada Delnica („Službene novine Grada Delnica“ 2/21) Gradonačelnica donosi

ODLUKU

Članak 1.

Ovom Odlukom Gradonačelnica utvrđuje prijedlog II. Izmjena i dopuna Urbanističkog plana uređenja proizvodne zone I1-3 Lučice za javnu raspravu.

Javna rasprava održat će se u periodu od 19.12.2022. do 28.12.2022.

Javno izlaganje održat će se 20.12.2022. u 11,00 sati u prostorijama Grad Delnica, Mala vijećnica.

Članak 2.

Ova Odluka stupa na snagu danom donošenja.



**Gradonačelnica
Katarina Mihelčić, dipl.ing.agr.**



REPUBLIKA HRVATSKA
PRIMORSKO-GORANSKA ŽUPANIJA
GRAD DELNICE
GRADONAČELNICA

KLASA: 350-03/21-01/01

URBROJ: 2170-6-40-5-22-07

Delnice, 15. prosinca 2022.

Temeljem članka 96. Zakona o prostornom uređenju (Narodne novine 153/13, 65/17, 114/18, 39/19 i 98/19), članka 35. Zakona o lokalnoj i područnoj (regionalnoj) samoupravi («Narodne novine» broj 33/01, 60/01, 129/05, 109/07, 129/08, 36/09, 150/11, 144/12 i 18/13 - pročišćeni tekst, 137/15, 123/17, 98/19 i 144/20), i članka 60. Statuta Grada Delnica („Službene novine Grada Delnica“ 2/21) Grad Delnice kao nositelj izrade II. Izmjena i dopuna Urbanističkog plana uređenja proizvodne zone I1-3 Lučice objavljuje

OBAVIJEST O ODRŽAVANJU JAVNE RASPRAVU
O PRIJEDLOGU II. IZMJENA I DOPUNA URBANISTIČKOG PLANA UREĐENJA
PROIZVODNE ZONE I1-3 LUČICE

Javna rasprava o prijedlogu II. Izmjena i dopuna Urbanističkog plana uređenja proizvodne zone I1-3 Lučice održati će se u razdoblju od **19.12.2022.-28.12.2022.**

Za vrijeme trajanja javne rasprave o prijedlogu Plana, Plan će biti izložen na javni uvid u zgradi Gradske uprave, Delnice, Trg 138. brigade HV 4, u prostoriji Male vijećnice, I. kat, svaki radni dan od 08,00-13,00 sati.

Javno izlaganje radi obrazloženja Plana održati će se 20.12.2022. godine u 11,00 sati u zgradi gradske uprave u Maloj vijećnici, I. kat, Trg 138. brigade HV 4, Delnice.

Očitovanja, primjedbe i prijedlozi na prijedlog Plana mogu se davati cijelo vrijeme tijekom trajanja javne rasprave **do zaključno 28.12.2022.**

Način sudjelovanja sudionika u javnoj raspravi u skladu s čl. 100. i 101. Zakona o prostornom uređenju je sljedeći:

- Javnopravna tijela koja su dala zahtjeve za izradu Plana iz svog djelokruga, dostavljaju svoja pisana mišljenja o prihvaćanju tih zahtjeva do roka određenog u ovoj objavi. U protivnome smatrat će se da nemaju primjedbi i da je Plan izrađenu skladu s danim zahtjevima.
- Građani i udruge sudjeluju u javnoj raspravi na način da imaju pravo pristupa na javni uvid u prijedlog Plana te mogu postavljati pitanja tijekom javnog izlaganja o predloženim rješenjima, mogu upisati primjedbe i prijedloge u knjigu primjedbi koja se nalazi uz prijedlog Plana izloženog na javnom uvidu, daju primjedbe i prijedloge u zapisnik na javnom izlaganju ili upućuju nositelju izrade Plana pisane primjedbe i prijedloge u roku određenom u ovoj objavi.
- Svi prijedlozi i primjedbe moraju biti čitko napisani i potpisani imenom i prezimenom s adresom podnositelja i u roku dostavljeni nositelju izrade Plana – gradu Delnice, Trg 138. brigade HV 4, Delnice, u protivnom se neće uzeti u obzir u pripremi izvješća o javnoj raspravi.



Gradonačelnica
Katarina Mihelčić, dipl.ing.agr.



Javna rasprava o prijedlogu II. Izmjena i dopuna Urbanističkog plana uređenja proizvodne zone I1-3 Lučice

pro 16, 2022



Javna rasprava o prijedlogu II. Izmjena i dopuna Urbanističkog plana uređenja proizvodne zone I1-3 Lučice održati će se u razdoblju od 19.12.2022.- 28.12.2022.

Za vrijeme trajanja javne rasprave o prijedlogu Plana, Plan će biti izložen na javni uvid u zgradi Gradske uprave, Delnice, Trg 138. brigade HV 4, u prostoriji Male vijećnice I. kat, svaki radni dan od 08,00-13,00 sati. Javno izlaganje radi obrazloženja Plana održati će se 20.12.2022. u 11,00 sati, u Maloj vijećnici, Trg 138. brigade HV 4, Delnice.

Očitovanja, primjedbe i prijedlozi na prijedlog Plana mogu se davati cijelo vrijeme tijekom trajanja javne rasprave do zaključno 28.12.2022.

- **OBAVIJEST O ODRŽAVANJU JAVNE RASPRAVE O PRIJEDLOGU II. IZMJENA I DOPUNA URBANISTIČKOG PLANA UREĐENJA PROIZVODNE ZONE I1-3 LUČICE (.docx)**
- **II ID UPU Lučice I1-3 - (.zip, 3mb)**



Informacije o javnim raspravama

- Ispiši stranicu
- Podijeli na Facebooku
- Podijeli na Twitteru

16.12.2022. - Informacija o javnoj raspravi o prijedlogu Urbanističkog plana uređenja dijela naselja Vid, Grad Metković

16.12.2022. | pdf (170kb)

16.12.2022. - Informacija o javnoj raspravi o prijedlogu II. Izmjena i dopuna Urbanističkog plana uređenja proizvodne zone II-3 Lučice, Grada Delnice

16.12.2022. | pdf (145kb)

15.12.2022. - Informacija o javnoj raspravi o prijedlogu I. Izmjena i dopuna Detaljnog plana uređenja gospodarske zone u Podturnu

15.12.2022. | pdf (56kb)



**REPUBLIKA HRVATSKA
PRIMORSKO-GORANSKA ŽUPANIJA
GRAD DELNICE**

**Odjel gradske uprave za komunalni
sustav, imovinu, promet i zaštitu okoliša**

KLASA: 350-01/21-01/01

URBROJ: 2170-6-40-5-22-8

Delnice, 15. prosinca 2022.

JU Zavod na prostorno uređenje Primorsko-goranske županije

Splitska ul. 2

Rijeka

**Predmet: Obavijest o održavanju javne rasprave za izradu II. Izmjena i dopuna
Urbanističkog plana uređenja proizvodne zone I1-3 Lučice**

Sukladno članku 97. Zakonu o prostornom uređenju (NN 153/13, 65/17, 114/18, 39/19 i 98/19) ovim putem vas obavještavamo da će se javna rasprava za izradu I. Izmjena i dopuna Urbanističkog plana uređenja proizvodne zone I1-3 Lučice **održavati od 19.12.2022. do 28.12.2022.**

Prijedlog Plana bit će izložen na javni uvid u zgradi Gradske uprave, Delnice, Trg 138.brigade HV 4, u prostoriji Male vijećnice, I kat, svaki radni dan od 8,00 do 13,00 sati. Također, prijedlog Plana biti će objavljen na mrežnim stranicama Grada Delnica www.delnice.hr.

Javno izlaganje radi obrazloženja Plana održati će se **20. prosinca 2022. u 11,00 sati, u Maloj vijećnici Gradske uprave, Delnice, Trg 138.brigade HV 4, I. kat.**

S poštovanjem,

**Službenica za privremeno obavljanje poslova
Pročelnika Odjela gradske uprave za komunalni sustav,
imovinu, promet i zaštitu okoliša
Goranka Kajfeš, dipl.ing.**

Dostaviti:

1. Naslovu, AR
2. Ministarstvo unutarnjih poslova, PU Primorsko goranska, Ul. žrtava fašizma 3, Rijeka, AR
3. Hrvatske vode, Vodnogospodarski odjel za slivove sjevernog Jadrana, Đ. Šporera 3, Rijeka AR
4. Hrvatske šume d.o.o. Uprava šuma Podružnica Delnice, Supilova 32, Delnice, AR
5. HEP-ODS, Elektroprimorje Rijeka, Ul. Viktora cara Emina 2, 51000, Rijeka, AR
6. Hrvatska regulatorna agencija za mrežne djelatnosti, Ulica Roberta Frangeša Mihanovića 9, 10110 Zagreb, AR

7. Komunalac – vodoopskrba i odvodnja d.o.o., Delnice Supilova ul. 173, AR
8. Komunalac d.o.o., Supilova 173, Delnice, AR
9. MO LUČICE, Marija Kopic, Radnička 6, Lučice, Delnice, AR
10. U spis predmeta, ovdje

OPĆINA LUČICE
 GRADSKA UPRAVA
 ZA KOMUNALNI
 SUSTAV, IMOVINU, PROMET I ZAŠTITU OKOLIŠA
 BEOGRADSKA 11, 51000
 LUČICE, 11 254 40 5 23 4
 Datum: 11. prosinca 2022.

Ured za prostorno uređenje Primorsko-goranske županije
 Špiljska ul. 2
 Rijeka

Predmet: Obavijest o održavanju javne rasprave za izradu II. Izmjena i dopuna
 Urbanističkog plana uređenja – izvedbene zone II-3 Lučice


Sukladno članku 97. Zakona o prostornom uređenju (NN 153/13, 63/17, 114/18, 39/19
 i 99/19) ovim putem vas obavještavamo da će se javna rasprava za izradu I. Izmjena i dopuna
 Urbanističkog plana uređenja izvedbene zone II-3 Lučice održavati od 19.12.2022. do
 28.12.2022.

Projekt Plan bit će izložen na javni uvid u zgradi Gradske uprave, Delnice, Trg
 138. brigade HV 4, u prostoriji Malog vijećnice, 1 kat, svaki radni dan od 8.00 do 13.00 sat.
 Također, projekt Plan bit će objavljen na mrežnim stranicama Grada Delnica
 www.delnice.hr.

Javno izlaganje radi obrazloženja Plana održati će se 29. prosinca 2022. u 11.00 sati, u
 Maloj vijećnici Gradske uprave, Delnice, Trg 138. brigade HV 4, 1. kat.

S poštovanjem,

Službenica za privremeno obavljanje poslova
 pročelnika Odjela gradske uprave za komunalni sustav,
 imovinu, promet i zaštitu okoliša
 Goranka Rajčić, dipl.ing.

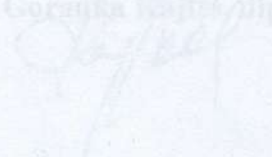

Dostaviti:

1. Neslova, AR
2. Ministarstvo unutarnjih poslova, PU Primorsko-goranska, 11. Izlaza islozima 3. Rijeka, AR
3. Hrvatske vođe, Vodnogospodarski odjel za izvornu sjevernog Jadrana, D. Sporeta 3, Rijeka AR
4. Hrvatske šume d.o.o. Uprava šuma Podružnica Delnice, Supilova 32, Delnice, AR
5. HEP-ODS, Elektroprivredne Rijeka, Ul. Viktora cara Brnca 2, 51000, Rijeka, AR
6. Hrvatska regulatorna agencija za mrežne djelatnosti, Ulica Roberta Prangosa Milunovića 9, 10010 Zagreb, AR

Office of posting
Prijamni poštanski ured
51300

Date
Datum
2022

Addressee of the item
Primateelj pošiljke
Hrvatska regulatorna agencija za mrežne djelatnosti, Zagreb

Nature of the item/Vrsta pošiljke 350-03/21-01/01

Registered
Preporučena

Postal parcel
Paket

Insured letter
Vrijednosna pošiljka

N° of item
Br. pošiljke
AR RF 94 572 442 3 HR

Moneyorder
Uputnica

Amount
Iznos

Meets on a destination/Ispunjava se na određuju

The item mentioned above has been duly
Gore navedena pošiljka

delivered
uručena je

paid
isplaćena je

Date
Datum
12-10-2022

Signature*
Potpis*
my

* The advice may be signed by the addressee or, if the regulations of the country of destination so provide, by another authorized person.
* Ovu obavijest može potpisati primatelj ili, ako to propisi određene države dopuštaju, druga ovlaštena osoba ili zaposlenik određenošnog poštanskog ureda.



On postal service
Poštanska služba

Stamp of the office returning the advice
Otsak žiga poštanskog ureda koji vraća obavijest

Return to
Vratiti
40-5-22-4

Name
Ime i prezime ili naziv tvrtke

Street and N°
Ulica i br.
PRIMORSKO-GORANSKA ŽUPANIJA
GRAD DELNICE, Trg 138. brigade HV

Locality and country
Mjesto i država
P.P. 37

To be filled in by the sender
Ispunjava pošiljatelj

Ozn. za narudžbu: 6/2021 Hrvatska pošta

Office of posting
Prijamni poštanski ured
51300

Date
Datum
10-11-2022

Addressee of the item
Primateelj pošiljke
Hrvatske vode
Zijeks

Nature of the item/Vrsta pošiljke 350-03/21-01/01

Registered
Preporučena

Postal parcel
Paket

Insured letter
Vrijednosna pošiljka

N° of item
Br. pošiljke
AR RF 94 572 433 5 HR

Moneyorder
Uputnica

Amount
Iznos

Meets on a destination/Ispunjava se na određuju

The item mentioned above has been duly
Gore navedena pošiljka

delivered
uručena je

paid
isplaćena je

Date
Datum
12-10-2022

Signature*
Potpis*
R. Hoda, Dugo Selo

* The advice may be signed by the addressee or, if the regulations of the country of destination so provide, by another authorized person.
* Ovu obavijest može potpisati primatelj ili, ako to propisi određene države dopuštaju, druga ovlaštena osoba ili zaposlenik određenošnog poštanskog ureda.



On postal service
Poštanska služba

Stamp of the office returning the advice
Otsak žiga poštanskog ureda koji vraća obavijest

Return to
Vratiti
40-5-22-4

Name
Ime i prezime ili naziv tvrtke

Street and N°
Ulica i br.
PRIMORSKO-GORANSKA ŽUPANIJA
GRAD DELNICE, Trg 138. brigade HV

Locality and country
Mjesto i država
P.P. 37

To be filled in by the sender
Ispunjava pošiljatelj

Ozn. za narudžbu: 6/2021 Hrvatska pošta

Office of posting
Prijamni poštanski ured
51300

Date
Datum
10-11-2022

Addressee of the item
Primateelj pošiljke
Krupac d.o.o.
Selnice

Nature of the item/Vrsta pošiljke 350-03/21-01/01

Registered
Preporučena

Postal parcel
Paket

Insured letter
Vrijednosna pošiljka

N° of item
Br. pošiljke
AR RF 94 572 440 6 HR

Moneyorder
Uputnica

Amount
Iznos

Meets on a destination/Ispunjava se na određuju

The item mentioned above has been duly
Gore navedena pošiljka

delivered
uručena je

paid
isplaćena je

Date
Datum
11-10-22

Signature*
Potpis*
by o.p.n

* The advice may be signed by the addressee or, if the regulations of the country of destination so provide, by another authorized person.
* Ovu obavijest može potpisati primatelj ili, ako to propisi određene države dopuštaju, druga ovlaštena osoba ili zaposlenik određenošnog poštanskog ureda.



On postal service
Poštanska služba

Stamp of the office returning the advice
Otsak žiga poštanskog ureda koji vraća obavijest

Return to
Vratiti
40-5-22-4

Name
Ime i prezime ili naziv tvrtke

Street and N°
Ulica i br.
PRIMORSKO-GORANSKA ŽUPANIJA
GRAD DELNICE, Trg 138. brigade HV

Locality and country
Mjesto i država
P.P. 37

To be filled in by the sender
Ispunjava pošiljatelj

Ozn. za narudžbu: 6/2021 Hrvatska pošta

Office of posting
Prijamni poštanski ured
51300

Date
Datum
12 0 2022

Addressee of the item
Primateelj pošiljke
Domenslac NO d.o.o.
Delnice

Nature of the item/Vrsta pošiljke
350-33/21-2/21

Registered
Preporučena
 Postal parcel
Paket
 Insured letter
Vrijednosna pošiljka

Amount
Iznos

N° of item
Br. pošiljke
AR RF 94 572 441 0 HR

Moneyorder
Uputnica
Amount
Iznos

Meets on a destination/Ispunjava se na odredištu

The item mentioned above has been duly
Gore navedena pošiljka

delivered
uručena je
 paid
isplaćena je
12 0

Signature*
Potpis*
M.10.22 [Signature]

* The advice may be signed by the addressee or, if the regulations of the country of destination so provide, by another authorized person.
* Ovu obavijest može potpisati primatelj ili, ako to propisi određene države dopuštaju, druga ovlaštena osoba ili zaposlenik određenog poštanskog ureda.

On postal service
Poštanska služba

AR

Stamp of the office returning the advice
Otsak žiga poštanskog ureda koji vraća obavijest

To be filled in by the sender
Ispunjava pošiljatelj

Return to
Vratiti
40-5-22-

Name
Ime i prezime ili naziv tvrtke

Street and N°
Ulica i br.
PRIMORSKO-GORANSKA ŽUPANIJA
GRAD DELNICE, Trg 138. brigade HV

Locality and country
Mjesto i država
P.P. 37

Ozn. za narudžbu: 6/2021

Office of posting
Prijamni poštanski ured
51300

Date
Datum
12 0 2022

Addressee of the item
Primateelj pošiljke
Hrvatske sume d.o.o.
Delnice

Nature of the item/Vrsta pošiljke
350-03/21-2/21

Registered
Preporučena
 Postal parcel
Paket
 Insured letter
Vrijednosna pošiljka

Amount
Iznos

N° of item
Br. pošiljke
AR RF 94 572 435 2 HR

Moneyorder
Uputnica
Amount
Iznos

Meets on a destination/Ispunjava se na odredištu

The item mentioned above has been duly
Gore navedena pošiljka

delivered
uručena je
 paid
isplaćena je
12 0 2022

Signature*
Potpis*
[Signature]

* The advice may be signed by the addressee or, if the regulations of the country of destination so provide, by another authorized person.
* Ovu obavijest može potpisati primatelj ili, ako to propisi određene države dopuštaju, druga ovlaštena osoba ili zaposlenik određenog poštanskog ureda.

On postal service
Poštanska služba

AR

Stamp of the office returning the advice
Otsak žiga poštanskog ureda koji vraća obavijest

To be filled in by the sender
Ispunjava pošiljatelj

Return to
Vratiti
40-5-22-

Name
Ime i prezime ili naziv tvrtke

Street and N°
Ulica i br.
PRIMORSKO-GORANSKA ŽUPANIJA
GRAD DELNICE, Trg 138. brigade HV

Locality and country
Mjesto i država
P.P. 37

Ozn. za narudžbu: 6/2021

Office of posting
Prijamni poštanski ured
51300

Date
Datum
14 10 2022

Addressee of the item
Primateelj pošiljke
HEP
Elektroprimorje Rijeka

Nature of the item/Vrsta pošiljke
350-33/21-2/21

Registered
Preporučena
 Postal parcel
Paket
 Insured letter
Vrijednosna pošiljka

Amount
Iznos

N° of item
Br. pošiljke
AR RF 94 572 434 9 HR

Moneyorder
Uputnica
Amount
Iznos

Meets on a destination/Ispunjava se na odredištu

The item mentioned above has been duly
Gore navedena pošiljka

delivered
uručena je
 paid
isplaćena je
14 10 2022

Signature*
Potpis*
[Signature]

* The advice may be signed by the addressee or, if the regulations of the country of destination so provide, by another authorized person.
* Ovu obavijest može potpisati primatelj ili, ako to propisi određene države dopuštaju, druga ovlaštena osoba ili zaposlenik određenog poštanskog ureda.

On postal service
Poštanska služba

AR

Stamp of the office returning the advice
Otsak žiga poštanskog ureda koji vraća obavijest

To be filled in by the sender
Ispunjava pošiljatelj

Return to
Vratiti
40-5-22-6

Name
Ime i prezime ili naziv tvrtke

Street and N°
Ulica i br.
PRIMORSKO-GORANSKA ŽUPANIJA
GRAD DELNICE, Trg 138. brigade HV

Locality and country
Mjesto i država
P.P. 37

ELEKTROPRIMORJE RIJEKA
OOK 401200003

14-10-2022

Ozn. za narudžbu: 6/2021

Office of posting Prijamni poštanski ured 51300	Date Datum 10-2022 20
Addressee of the item Primateelj pošiljke MUR, PU PGZ Bijela	
Nature of the item/Vrsta pošiljke 350-33 / 21-20/21	
<input checked="" type="checkbox"/> Registered Preporučena	Amount Iznos
<input type="checkbox"/> Postal parcel Paket	
<input type="checkbox"/> Insured letter Vrijednosna pošiljka	
N° of item Br. pošiljke	AR RF 94572438 3 HR
<input type="checkbox"/> Moneyorder Uputnica	Amount Iznos
Meets on a destination/Ispunjava se na odredištu	
The item mentioned above has been duly Gore navedena pošiljka	
<input type="checkbox"/> delivered uručena je	Date Datum 10-2022 20
Signature* Potpis* Sović	

* The advice may be signed by the addressee or, if the regulations of the country of destination so provide, by another authorized person.
* Ovu obavijest može potpisati primatelj ili, ako to propisi određene države dopuštaju, druga ovlaštena osoba ili zaposlenik odredišnog poštanskog ureda.

On postal service
Poštanska služba

Stamp of the office returning the advice
Otsak žiga poštanskog ureda koji vraća obavijest


Return to
Vratiti

40-5-22-4

Name Ime i prezime ili naziv tvrtke	
Street and N° Ulica i br.	PRIMORSKO-GORANSKA ŽUPANIJA GRAD DELNICE, Trg 138. brigade HV
Locality and country Mjesto i država	P.P. 37

To be filled in by the sender
Ispunjava pošiljatelj

Ozn. za narudžbu: 6/2021

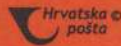

Office of posting Prijamni poštanski ured 51300	Date Datum 10-2022 20
Addressee of the item Primateelj pošiljke JU Zavod za prostorno uređenje PGZ, Bijela	
Nature of the item/Vrsta pošiljke 350-33 / 21-20/21	
<input checked="" type="checkbox"/> Registered Preporučena	Amount Iznos
<input type="checkbox"/> Postal parcel Paket	
<input type="checkbox"/> Insured letter Vrijednosna pošiljka	
N° of item Br. pošiljke	AR RF 94572437 0 HR
<input type="checkbox"/> Moneyorder Uputnica	Amount Iznos
Meets on a destination/Ispunjava se na odredištu	
The item mentioned above has been duly Gore navedena pošiljka	
<input type="checkbox"/> delivered uručena je	Date Datum 12-10-2022 20
Signature* Potpis* PRIMORSKO-GORANSKE ŽUPANIJE	

* The advice may be signed by the addressee or, if the regulations of the country of destination so provide, by another authorized person.
* Ovu obavijest može potpisati primatelj ili, ako to propisi određene države dopuštaju, druga ovlaštena osoba ili zaposlenik odredišnog poštanskog ureda.

On postal service
Poštanska služba

Stamp of the office returning the advice
Otsak žiga poštanskog ureda koji vraća obavijest


Return to
Vratiti

40-5-22-4

Name Ime i prezime ili naziv tvrtke	
Street and N° Ulica i br.	PRIMORSKO-GORANSKA ŽUPANIJA GRAD DELNICE, Trg 138. brigade HV
Locality and country Mjesto i država	P.P. 37

To be filled in by the sender
Ispunjava pošiljatelj

Ozn. za narudžbu: 6/2021

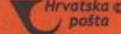



Croatian Post Inc. /
Republika Hrvatska

ADVICE of receipt/of delivery/of payment
POVRATNICA — Obavijest o prijmu/urucenju/isplati

P-21/CN 07

on postal service
Poštanska služba

AR

Stamp of the office returning the advice
Ottak žiga poštanskog uređa
koji vraća obavijest

Return to
Vratiti

Name
Ime i prezime ili naziv tvrtke

Street and N°
Ulica i br.

Locality and country
Mjesto i država

40-S-22-4

PRIMORSKO-GORANSKA ŽUPANIJA

GRAD DELNICE, trg 138. brigade HV

PP-37

OB. 12.10.2022-10:37-Vc


Ozn. za narudžbu: 6/2021
Hrvatska o
posta

To be filled in by the sender
Ispunjava posiljatelj

Office of posting Prijamni poštanski ured	Služba	Date Datum	12 10 22
Addressee of the item Primateelj pošiljke	HO Lučica		
Nature of the item/vrsta pošiljke 350-33/4-212			
<input checked="" type="checkbox"/> Registered Registrirana	<input type="checkbox"/> Parcel Paket	<input type="checkbox"/> Insured letter Vrijednosna pošiljka	
N° of item Br. pošiljke		Amount Iznos	
AR REF 94572436 6 HR			
<input type="checkbox"/> Money order Upisnica	Meets on a destination/ispunjava se na odredištu		
The item mentioned above has been duly delivered/urucena je			
Signature* Potpis*		Date Datum	
		12 10 22	

* The advice may be signed by the addressee or, if the regulations of the country of destination so provide, by another authorized person.
Ovu obavijest može potpisati primatelj ili, ako to dopuštaju odredbe države dopuštaju, drugi ovlaštena osoba ili zaposlenik odgovarajućeg poštanskog uređa.

AR

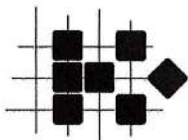

HAKOM

REPUBLIKA HRVATSKA
PRIMORSKO - GORANSKA ŽUPANIJA
2170-6 GRAD DELNICE

Datum: 27. 12. 2022	
Klasifikacijska oznaka:	
Redni broj:	Brojčana oznaka službenika:

KLASA: 350-05/22-01/363
URBROJ: 376-05-3-22-04
Zagreb, 21. prosinca 2022.

Grad Delnice
Trg 138. brigade HV 4
51300 Delnice

Predmet: Grad Delnice
II. Izmjene i dopune Urbanističkog plana uređenja proizvodne zone II-3 Lučice
-mišljenje o usklađenosti konačnog prijedloga plana s utvrđenim
zahtjevima iz članka 90. ZOPU

Veza: Vaš dopis KLASA: 350-01/21-01/01, URBROJ: 2170-6-40-5-22-8 od 15. prosinca 2022.

Poštovani,

vašim dopisom od ove Agencije zatražili ste da vam na osnovu čl. 101. Zakona o prostornom uređenju (NN 153/13, 65/17, 114/18, 39/19, 98/19) i čl. 59. st. (3) Zakona o elektroničkim komunikacijama (NN br. 76/22) izda mišljenje na konačni prijedlog *II. Izmjena i dopuna Urbanističkog plana uređenja proizvodne zone II-3 Lučice*.

Uvidom u dostavljeni konačni prijedlog *II. Izmjena i dopuna Urbanističkog plana uređenja proizvodne zone II-3 Lučice* **potvrđujemo** da je isti **usklađen s našim zahtjevima**.

S poštovanjem,

RAVNATELJ

mr.sc. Miran Gosta

(elektronički potpisala ovlaštena osoba)

Dostaviti:

1. Naslovu preporučeno



MIRAN GOSTA

HR-39795581455



Elektronički potpisano: 21.12.2022T12:40:18 (UTC:2022-12-21T11:40:18Z)

Provjera: <https://epotpis.rdd.hr/provjera>

Broj zapisa: e23f464a-fd28-4727-b250-ca315c2a050b



Vjerodostojnost ovog dokumenta možete provjeriti skeniranjem QR koda. Ako je dokument identičan prikazanom izvorniku u digitalnom obliku, HAKOM potvrđuje njegovu vjerodostojnost.



HRVATSKE VODE
VODNOGOSPODARSKI ODJEL
ZA SLIVOVE SJEVERNOG JADRANA
51000 Rijeka, Đure Šporera 3

Telefon: 051 / 666 400
REPUBLICA HRVATSKA
PRIMORSKO-GORANSKA ŽUPANIJA
2170-6 GRAD DELNICE 947

Datum:	28-12-2022
Klasifikacijska oznaka:	
Redni broj:	Brojčana oznaka službenika:

KLASA: 350-02/22-01/0000347
URBROJ: 374-23-1-22-4
Datum: 28.12.2022.

Grad Delnice
Trg 138. brigade HV 4
51300 Delnice

PREDMET: Prijedlog II. izmjena i dopuna Urbanističkog plana uređenja proizvodne zone I1 - 3 Lučice
- očitovanje na prijedlog plana

Dopisom Grada Delnica (Klasa:350-01/21-01/01, Ur.br.:2170-6-40-5-22-8 od 15.prosinca 2022. zatraženo je mišljenje na prijedlog II. izmjena i dopuna Urbanističkog plana uređenja proizvodne zone I1 - 3 Lučice.

Uvidom u Prijedlog predmetnog UPU izdaje se mišljenje da je Prijedlog urbanističkog plana uređenja proizvodne zone I1 - 3 Lučice u skladu sa Zahtjevima Hrvatskih voda, Zakonom o vodama (NN 66/19, 84/21) i propisima donesenim na temelju njega.

Dokument pripremio:

Goran Baretić, dipl.ing.građ.



Direktor:

Gordan Gašparović, dipl.ing.građ.

Dostaviti:

- Grad Delnice, Trg 138. brigade HV 4, 51300 Delnice
- U spis



078184679



KOMUNALAC – vodoopskrba i odvodnja d.o.o. Delnice

Sjedište: Delnice, Supilova 173, OIB: 13670112490, MB: 4148215, Privredna banka-IBAN HR8423400091110625146

Uprava: Boro Tomić dipl.ing., Predsjednik NO: Ivan Jurković

Temeljni kapital: 29.969.200,00 uplaćen u cijelosti, Sud upisa: Trgovački sud u Rijeci, MBS: 040317841 Tr-13/9568-2
kontakti: 051/829-340,829-348 fax: 051/812-034 · www.komunalac.hr/VIO, e-mail: komunalac-vio@komunalac.hr

Delnice: 27. prosinca 2022.

NAŠ ZNAK: 4/O

VAŠ ZNAK:

BROJ: 1363/22

REPUBLIKA HRVATSKA
PRIMORSKO - GORANSKA ŽUPANIJA
2170-6 GRAD DELNICE

Datum:	20-12-2022
Klasifikacijska oznaka:	
Redni broj:	Brojčana oznaka službenika:

REPUBLIKA HRVATSKA
PRIMORSKO-GORANSKA ŽUPANIJA
GRAD DELNICE

Odjel gradske uprave za komunalni sustav,
imovinu, promet i zaštitu okoliša
Trg 138. Brigade HV 4
51 300 DELNICE

PREDMET: II. Izmjena i dopuna Urbanističkog plana uređenja proizvodne zone I1-3 Lučice,
područja poslovne namjene K-1-1 i K-2-2,
- Javna rasprava

Sukladno vašem dopisu klasa: 350-01/21-01/01, ur.broj: 2170-6-40-5-22-8 od
15.12.2022. godine, obavještavamo Vas kako slijedi:

Uvidom u tekstualni i grafički dio dokumentacije objavljene na web stranicama Grada
Delnica, a obzirom na naš dopis-*Poziv za dostavu zahtjeva* (br. 1113/22 od 17.10.2022.
godine), ponovno skrećemo pozornost izrađivaču plana da je u području zahvata položena
komunalana infrastruktura prema pilani "GEC"- vodoopskrbni cjevovod (PVC Ø 150 mm).
U tekstualnom dijelu ne nalazimo detalje o izvođenju betonske galerije ili izmještanju
cjevovoda. Ostajemo pri našem zahtjevu da se o trošku investitora postojeći cjevovod
adekvatno zaštiti izgradnjom betonske galerije ili da se izmjesti van ceste, u oba slučaja uz
zadržavanje postojećeg zemljanog nadsloja, te uvjetujemo da se izradi tehničko rješenje od
strane ovlaštene projektantske kuće.

Sastavio:

Ozren Južnić, ing.

Direktor:

Boro Tomić, dipl.ing.

vodoopskrba i odvodnja d.o.o.
DELNICE, Supilova 173

Dostaviti:

- Naslovu
- tehnička priprema
- arhiva

Prilog:

- uris komunalnih instalacija (vodovodni cjevovod, detalj označen žutim markerom na kojem je potrebno izraditi zaštitu cjevovoda)

Legenda

- Konekcije
- Vodovodna
- Mjesto mjesto
- adresniBLOK
- Zasun
- Vodosprennik
- Ventil
- Spoj
- Pumpa
- Priključio sedlo
- Priključni vod
- Priključak
- Mjerenje protoka i takta
- Kondicioniranje
- Izvor
- Hidrant
- Geodeisk točka
- Hidrantski vod
- Tlačne zone
- Potrebno snimiti
- Vod
- Područje ili zgrada
- Vodostojna Ocjena Stanja
- Vodostojna Rekonstrukcija
- Otvoridnja
- Kartografska podloge
- DOF
- DOF

Svojstva




X: 366997.772917 Y: 5027747.094792 (Meter)

0 objekata odabrano

1: 1000

889 89 x 716 15 (M)

Powered by MapGuide

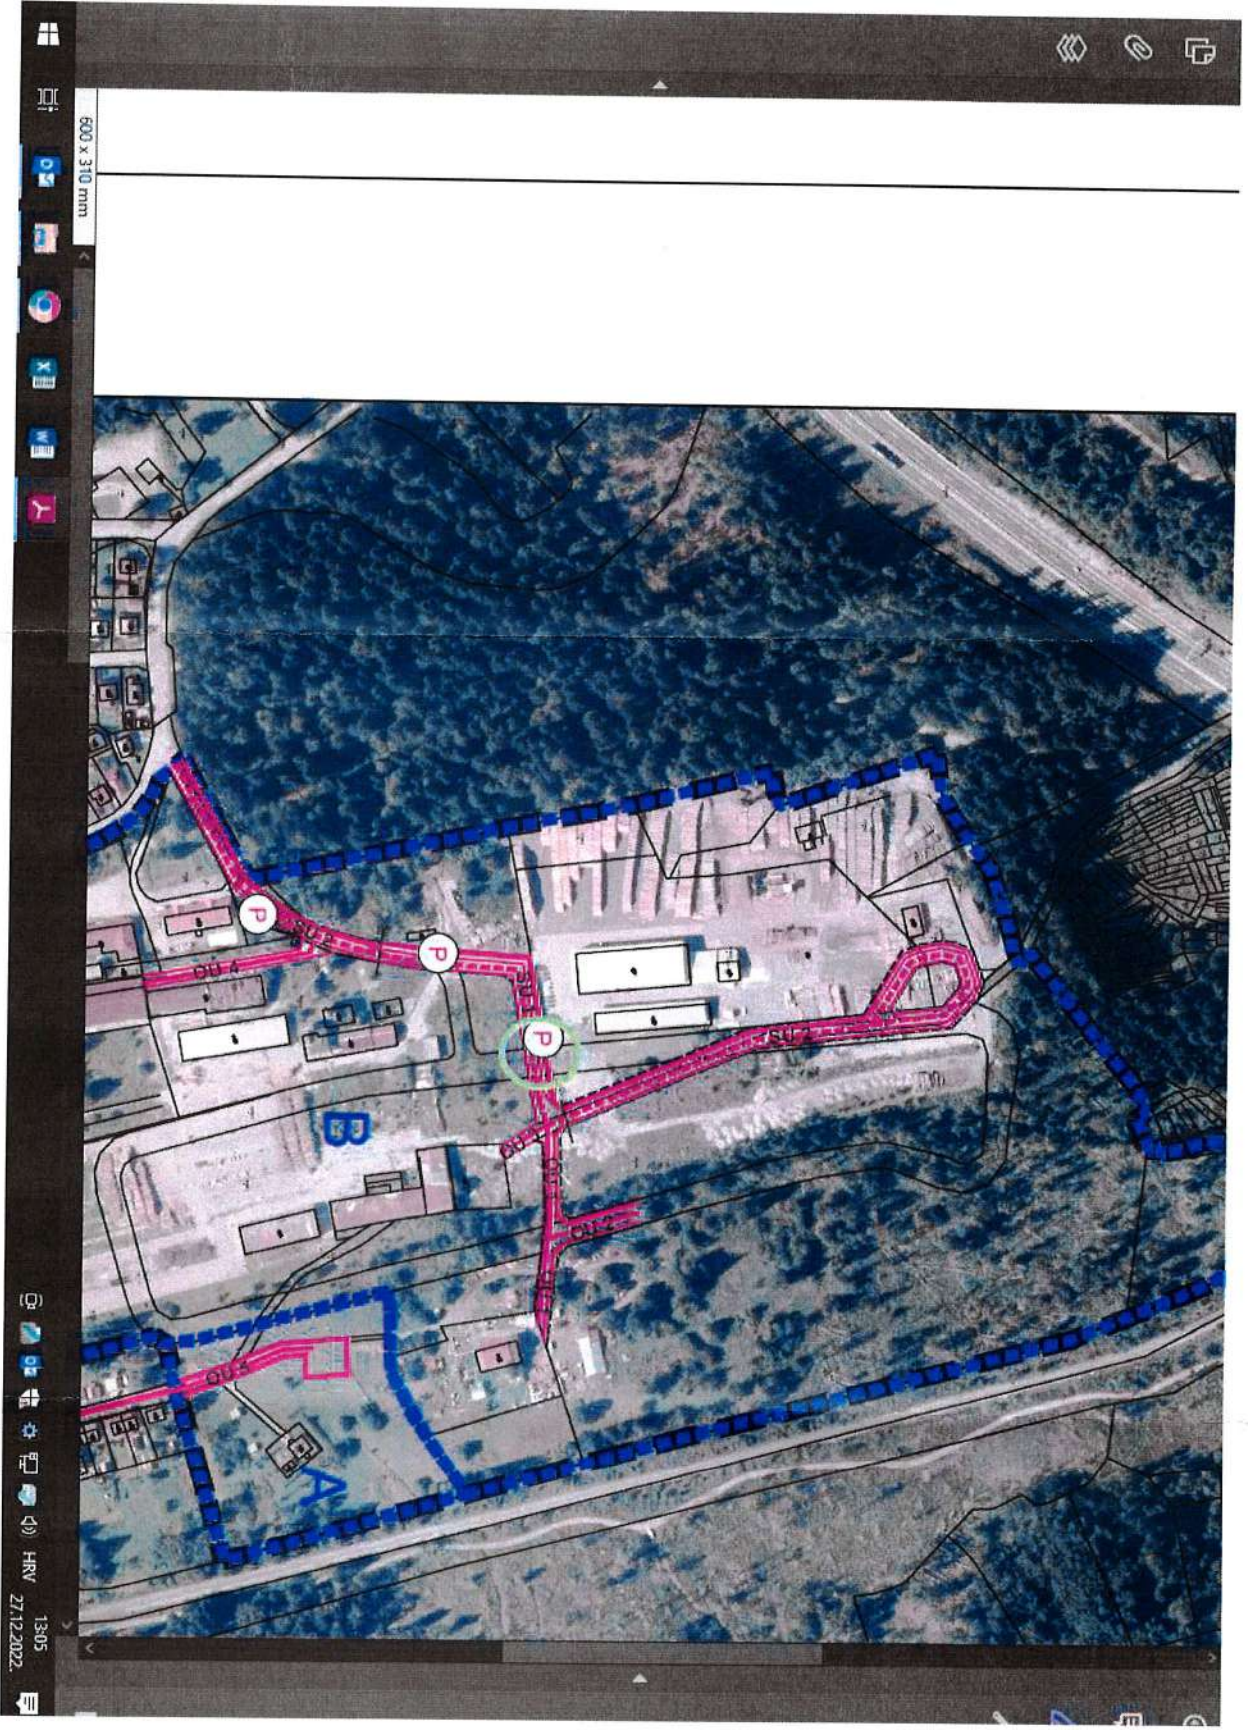

600 x 310 mm

13:05
27.12.2022
HRV



Klasa: 350-07/22-03/1
Ur. broj: 69-03/6-22-26
Rijeka, 23. 12. 2022.

REPUBLIKA HRVATSKA
PRIMORSKO - GORANSKA ŽUPANIJA
2170-6 GRAD DELNICE

Datum: 29-12-2022	
Klasifikacijska oznaka:	
Redni broj:	Brojčana oznaka službenika:

GRAD DELNICE
51 300 Delnice
Trg 138. brigade HV 4

**PREDMET: Primjedbe na prijedlog II. Izmjena i dopuna UPU-a građevinskog područja
proizvodne namjene I1-3 Lučice**
- javna rasprava

U tijeku javne rasprave JU Zavod za prostorno uređenje Primorsko-goranske županije daje prijedloge i primjedbe na prijedlog **II. Izmjena i dopuna UPU-a gp proizvodne namjene I1-3 Lučice.**

ODREDBE ZA PROVEDBU PROSTORNOG PLANA

TEKSTUALNI DIO PLANA:

5.1. UVJETI GRADNJE PROMETNE MREŽE

Članak 37.


(3) Pristupni putovi nisu javne prometnice, a razvijaju se sukladno potrebama namjene i mogućnostima prostora unutar neke proizvodne cjeline. Pristupni putovi nisu grafički prikazani na kartografskim prikazima.

Primjedba:

- Propisati minimalne tehničke elemente za pristupne putove.
- Planom nije planiran željeznički promet – nedostaje industrijski kolosijek sukladno planu šireg područja, II. ID PPUG Delnica (SN 11/21), Kartografski prikaz 1b Pošta, promet i telekomunikacije – potrebno uskladiti (slika 1)

Slika 1.

Izvadak iz plana II. ID PPUG Delnica - Kartografski prikaz 2b

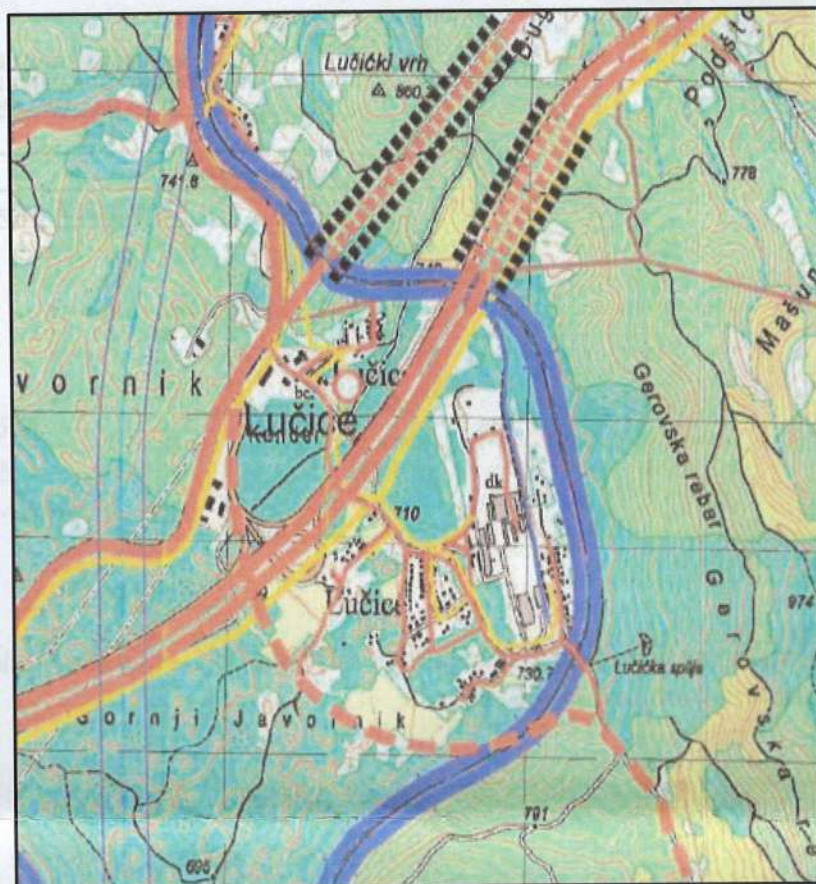

Članak 46.

- Budući da je ovim planom vršeno usklađenje s planom šireg područja II. Izmjenama i dopunama PPUG Delnica, potrebno je stoga cjelovito uskladiti svu prometnu infrastrukturu.
- Sukladno I. izmjeni i dopuni Odluke o izradi II. Izmjena i dopuna UPU-a gp proizvodne namjene I1-3 Lučice (SN Grada Delnica 7/22), potrebno je propisati uvjete za željeznički promet.

5.1.1. JAVNA PARKIRALIŠTA I GARAŽE

Članak 47.

(1) U zelenom pojasu s drvoredom sabirne ulice SU1 koji se uređuje s najmanje dozvoljenom širinom od 3,0 m mogu se između stabala drvoreda uređivati i javna parkirališna mjesta.



Primjedba:

- Javna parkirališta u sklopu javnih prometnih površina potrebno je brojčano naznačiti npr. „Px“ u grafičkom dijelu plana te za iste propisati minimalan kapacitet.

5.3. UVJETI GRADNJE KOMUNALNE INFRASTRUKTURNE MREŽE

Primjedba:

- Dodati podnaslove po pojedinoj infrastrukturnoj mreži.

GRAFIČKI DIO PLANA:

KARTA 1. – Korištenje i namjena površina

- Ucrtati industrijski kolosijek sukladno planu šireg područja, II. ID PPUG Delnica (SN 11/21).

KARTA 2.1. – Prometna, ulična i komunalna mreža - Promet

- Ucrtati industrijski kolosijek sukladno planu šireg područja, II. ID PPUG Delnica (SN 11/21).
- Označiti na karti parkirališta od P1-P3 s kapacitetima.

Izradila:

Mirjana Marinić, d.i.a.

Mirjana Marinić

Pomoćnik ravnatelja:

Duško Dobrila, d.i.a.

Duško Dobrila

S poštovanjem,



Adam Botigan
Adam Botigan, mag. ing. geod.

Dostaviti:

1. Naslovu
2. Službi za informacijski sustav i dokumentaciju
3. Pismohrani, ovdje





REPUBLIKA HRVATSKA
MINISTARSTVO UNUTARNJIH POSLOVA
RAVNATELJSTVO CIVILNE ZAŠTITE
PODRUČNI URED CIVILNE ZAŠTITE RIJEKA
SLUŽBA INSPEKCIJSKIH POSLOVA RIJEKA



REPUBLIKA HRVATSKA
PRIMORSKO - GORANSKA ŽUPANIJA
2170-6 GRAD DELNICE

Datum:	17.01.2023
Klasifikacijska oznaka:	
Šifra broja:	Brojčana oznaka službenika:

KLASA: 245-02/23-11/12
URBROJ: 511-01-375-23-2-DR
Rijeka, 2. siječnja 2023.

GRAD DELNICE
51300 DELNICE,
A. Starčevića 4

Predmet: Javna rasprava o izradi II Izmjena i dopuna Urbanističkog plana uređenja proizvodne zone I1-3 Lučice
- mišljenje, dostavlja se -

Veza: KLASA: 350-01/21-01/01, URBROJ: 2170-6-40-5-22-8 od 15.12.2022.

U svezi vašeg poziva od 15.12.2022. godine, za dostavu naših podataka vezano za Javnu raspravu o izradi II Izmjena i dopuna Urbanističkom planu uređenja proizvodne zone I1-3 Lučice, na području Grada Delnica, sukladno članku 97. Zakona o prostornom uređenju ("Narodne novine", broj 153/13, 65/17, 114/18, 39/19, 98/19), obavještavamo vas da smo vam već dostavili naše pismeno očitovanje broj 511-09-21/1-190/15-2014. DR od 20.01.2014. godine, broj 511-09-21/1-190/15/2-2014. DR od 18.02.2014. godine, broj 511-09-21/1-190/15/3-2014. DR od 05.03.2014. godine, broj 511-09-21/1-190/15/4-2014. DR od 09.04.2014. godine, pa shodno tome nema više potrebe za našim ponovnim očitovanjem.

Sami planovi u svom provedbenom dijelu trebaju sadržavati poglavlje u kojem se reguliraju mjere zaštite od požara i to na način, da Urbanistički planovi uređenja sadržavaju uvjete iz područja zaštite od požara. U posebnom odjeljku odredaba za provođenje UPU-a pod nazivom „mjere zaštite od požara“, treba navesti određene mjere zaštite od požara, kroz koje na adekvatan način treba regulirati slijedeće:

1. Kod projektiranja građevina, prilikom procjene ugroženosti od požara, u prikazu mjera zaštite od požara kao sastavnom dijelu projektne dokumentacije potrebno je primjenjivati odredbe Pravilnika o otpornosti na požar i drugim zahtjevima koje građevine moraju zadovoljiti u slučaju požara („Narodne novine“, broj 29/13, 87/15).
2. Kod određivanja međusobne udaljenosti objekata voditi računa o požarnom opterećenju objekata, intenzitetu toplinskog zračenja kroz otvore građevina, vatrootpornosti građevina i fasadnih zidova, meteorološkim uvjetima i dr. Ako se

Moja politika je moj rad

Split je vaš grad, rođena ste Splitska, ali ne libite se kritizirati nedostatke gradskog života. Koliko ste zapravo politični? Koliko je glumič uopće dopušteno biti političnom?

- Imam svoju politiku, a ta je da su meni svi ljudi na svijetu jednaki. Poštujem sve nacionalnosti i sve ljude jednako. Naravno, volim svoj grad i svoju zemlju. Ako je moja zemlja napadnuta i ako je u ratu, sigurno ću biti uz nju i ljude koji je brane. Kad obranimo svoju zemlju i dođemo u mirnodopsko razdoblje, tada moja zemlja ponovo mora biti otvorena za sve ljude i trebamo početi sa suživotom. To bi bila neka moja politika. Nikad nisam bila član niti jedne stranke. Nikad uopće ne bih bila u politici. To je uglavnom prostor borbe za osobni prosperitet i osobnu promidžbu, ili jednostavno uhjelbljenje. Ne vidim da se netko baš previše bori za neko zajedničko dobro. Kad glasamo, uglavnom glasamo za nešto tuđe dobro, barem do sada imamo takvo iskustvo. Za naše dobro ne znam jesmo li ikada odabrali pravu stranu pa glasamo za lijeve, desne, za srednje... a u biti za nas sve ostaje isto. Moja je politika moj rad. Shvatila sam kako mi nitko ništa neće dati ako sama nešto ne napravim. Ne želim biti član nikakve stranke samo zbog toga kako bi to utjecalo na moj prosperitet u smislu karijere ili bilo kojeg drugog materijalnog dobra. Isto tako ne kritiziram osim ako me ne pitaju, a tada otvoreno kažem što mislim.

predstave uprizoriti pred širom hrvatskom publikom, organizirati što više gostovanja diljem zemlje, inače bi bilo dobro više se povezati, jer kad razgovaramo o nekim predstavama koje su dobile nagradu, nitko ništa ne zna i nema stav o tome. Filmovi koji su nagradni Oscarom svi imaju priliku vidjeti. Trebalo bi uvesti neko pravilo da barem te nagradne predstave vidi šira hrvatska publika.

U dugačkom radnom vijeku promijenili ste brojne intendante. Što biste izdvojili kao karakteristike kvalitetnog intendanta, koje su osobine važne za to radno mjesto?

- Prošla sam brojne intendante. Svaki donosi svoju politiku, način na koji vodi teatar. Za mene kao glumicu ništa se bitno ne mijenja promjenom intendanta. Naravno, svima nam je bolje ako je intendant čovjek od teatra, onaj koji ima stručne suradnike. Apostrofirala bih ipak zlato doba teatra za vrijeme intendanta Ivica Restovića koji je po struci pravnik, ali je volio teatar toliko da je pratio gotovo sve probe. Tada je direktor drame bio genijalni Marin Carić, a direktor opere Vjekoslav Šutej.

Ozbiljna forma

Osim glumom, razmišljali ste se baviti i glazbom. Pohadali ste solo pjevanje u glazbenoj školi »Josip Hatze«, jeste li priželjkivali postati pjevačicom?

- Pohadala sam školu »Josip Hatze« u kojoj se godišnje prima jedan učenik. Tamo se učio operno pjevanje, tehnika pjevanja, glasa... Jako sam to voljela, ali bila sam i vrlo objektivna kad je pored mene zapjevala Božena Svalina i još neke druge talentirane pjevačice i pjevači. Zaključila sam kako od mene nikad neće biti Traviate, a za mene je to bio pojam. Mojoj profesoricu Branki Ristić nije baš bila najjasnija moja odluka, ali poslije 30 godina održala sam koncert francuske šansone u kazalištu i bila je zadovoljna kad me je slušala. Obećala sam joj još onda da ću kad-tad održati koncert. Napustila sam solo pjevanje jer sam znala da ne mogu postići najbolje u tom zanimanju, a ne volim

se mučiti cijeli život. No, meni je jako pomoglo to znanje, kasnije sam diplomirala na cabareu i pjevala sam Perinu Štramberu u »Florami«, pa Junonu u »Orfeju u podzemlju« gdje mi je partner bio Bojan Šober iz riječkog kazališta. Bila je to više glumačka uloga, ali je trebalo i pjevati. Pjevanje mi dobro dođe, pomoglo mi je što znam note, impostaciju glasa, uopće glazbeni rukopis. Zahvaljujući tom znanju bila sam predstavnicom Hrvatske europske konvencije gdje su željeli vidjeti kako bi funkcioniralo da svaki glumac bude iz jedne europske države. Ja sam bila iz Hrvatske, bilo je Danaca, Švedana, Rumunja, Francuza... Radili smo »Lizistratu« gdje sam na audiciji dobila glavnu ulogu jer je bilo potrebno pjevati i glumiti. To sam igrala u Danskoj, Švedskoj, Norveškoj i u Rumunjskoj, u gradu Sibiu na festivalu 55 zemalja.

Ipak, svi od vas uvijek očekuju stand up, sviđa li vam se to?

- Stand up je ozbiljna forma i ozbiljno razmišljam da to prestanem raditi. To je strašno teško, pa još i ako moram putovati, onda moram i voziti po nekoliko sati, a onda biti sama i ogoljena pred publikom te držati koncentraciju sat i pol... Čini mi se kako to više nije za moje godine. Zasad još guram. Volim raditi i druge zanove, ali ljudi uvijek očekuju da ih nasmijem. U predstavi »Varašga, ne ostavljaš ga« ima dosta stand upa, ali pjevamo i 16 šansona pa me to veseli jer je ipak malo drukčije.

Valja ne ponestaje ideje za zabavljanje ljudi oko sebe, što bi to rekla vaša kći Karla? Kakve ste kad ste same, prijateljujete li?

- Moja kći Karla bi za mene rekla: »Ti si uvijek tu na tom kauču, izadi malo vanka, što si tako grintava...« Tipična sam samohrana majka i normalno da sam grintava... Možemo mi biti prijatelji s djecom, ali djecu moramo i odgajati. Karlu sam vodila na ples, a par godina je prvotno pohadala satove solo pjevanja i bila je jako perspektivna. Završila je informatički menadžment, da bi na kraju postala interventni policajac. U našem stanu ima sobica s pinelima u kojoj slikam, ali tu je i njezin pištolj, eto to je naš suživot (smijeh) ...



odabrat ću trojicu iz različitih razdoblja, bili bi to Rembrandt, Van Gogh i Lucian Freud.

Brojni intendanti

Iako ste komičarka, navodno ne volite humoristične emisije, a naročito zazirete od onih koje imaju namoniran smijeh. Zašto, odnosno što je za vas dobar humor?

- Istina, zaista jesam humoristi, ali uopće ne volim baš takve filmove. Gotovo nikad ne gledam humoristične emisije. Iako me iritira onaj umjetni smijeh, ide mi na živce. Možda bih pogledala kad ne bi puštali taj smijeh. Više me privlači drama ili neki ozbiljan film. Volim humor Woodyja Alena, on to uvijek poveže s poznatom literaturom, antičkim tekstom. Dostojevskim ili s nekom društvenom situacijom. Bude mi jako zanimljiv za pogledati.

Da se vratimo na nagradu koju ste dobili i kazalište. Naime, predstave koje igraju u Splitu vide samo vaši sugrađani, isto je s predstavama ostalih kazališnih kuća. Smatrate li da se dovoljno radi na tome kako bi se nacionalna kazališta više povezala i surađivala?

- Baš sam to nedavno spomenula i za to mi je što to nisam rekla kad sam dobivala nagradu u HNK-u Zagreb. Mislim da bi bilo nužno nagradene

“ Nemam mira, cijeli život radim, pa ako mi nitko drugi ne dodijeli nešto, onda ja dodijelim samoj sebi. Radim što mogu, uveseljavam narod i hvala tvoj mojoj divnoj publici koje ima gdje god da dodem, od Istre do Slavonije

prje 15 godina. Nisam osobići talent za slikarstvo, ali u jednom trenutku života jako sam puno radila. Bilo je to u vrijeme kad je išla tv emisija Glamour cafe gdje sam imala stalnu točku, istodobno mi je bila izašla knjiga »Što svaka žena mora znati o onim stvarima«, bilo je puno promocija, a radila sam i u teatru... Sve me je to malo smorilo, a kako sam vam već ranije rekla, introvert sam i volim svoj mir koji sam pronalazila u pisanju. Slikanje mi se činilo terapeutskim. Slikanje me je zaokupilo, pridružila sam se jednoj radionici i malo pomalo ostala sam i u tom zanatu u kojem se također istražujem i opuštam.

Izjavili ste kako ste, kad ste počeli slikati, otišli u Pariz u Muzej d'Orsay gdje ste promatrali radove i tehnike impresionista. Uvijek ste tako temeljiti ili vas samo posebno dojmje djela impresionista?

- Je, zaokupi me nešto u određenom fazi života. Bila je to najprije gluma, pa pisanje, slikanje, a u novije vrijeme francuski jezik, hahaha... Što mi sve ne padne na pamet! Sve se vuče zajedno, slikarstvo, Pariz, šansone, a evo, sad i francuski... Svake godine nastojim otići u Pariz. Nisam išla dvije godine zbog korone, ali ove jesam. Posebno me zanima muzej d'Orsay, jer tamo su stalne postavbe svih impresionista, a ima i gostujućih autora. Ove je godine bio Munch... Obožavam ući u muzej i satima gledati. Što bi moja mama Zagorka rekla, svaki bedak ima svoje veselje, pa eto imam i ja svoje. (smijeh)

Hipotetsko pitanje, kad biste mogli birati umjetnika, pred koga biste najradije stali da vas portretira?

- Joopu, ima toliko sjajnih slikara pa je teško reći. Ajde,

OBAVIJEST

Grad Mali Lošinj obavještava sve zainteresirane osobe da je raspisan Javni natječaj za prodaju nekretnina u vlasništvu Grada Malog Lošinja.

Tekst i uvjeti javnog natječaja nalaze se na web stranici Grada Malog Lošinja (www.mali-losinj.hr) i na oglasnoj ploči Grada Malog Lošinja.

Rok za podnošenje ponuda je 8 dana od dana objave ove Obavijesti u Novom Listu.

GRAD MALI LOŠINJ

Na temelju Odluke gradonačelnice o raspisivanju javnog natječaja za zakup zemljišta u vlasništvu Grada Malog Lošinja, Grad Mali Lošinj objavljuje

OBAVIJEST

Grad Mali Lošinj obavještava sve zainteresirane da je raspisan Javni natječaj za zakup zemljišta u vlasništvu Grada Malog Lošinja koji je otvoren od 18. prosinca 2022. god. do 27. prosinca 2022. god.

Tekst i uvjeti javnog natječaja nalaze se na web stranici Grada Malog Lošinja (www.mali-losinj.hr) i na oglasnoj ploči Grada Malog Lošinja.

Rok za podnošenje ponuda je 8 dana od dana objave natječaja.

GRAD MALI LOŠINJ
Gradonačelnica
Ana Kučić, mag.oec., v.r.

KLASA: 320-01/22-01/17

URBROJ: 2213/01-01-22-3

Mali Lošinj, 18. prosinca 2022. god.



REPUBLIKA HRVATSKA
PRIMORSKO-GORANSKA ŽUPANIJA
GRAD DELNICE
GRADONAČELNICA

KLASA: 350-03/21-01/01
URBROJ: 2170-6-40-5-22-07
Delnice, 15. prosinca 2022.

Temeljem članka 96. Zakona o prostornom uređenju (Narodne novine 153/13, 65/17, 114/18, 39/19 i 96/19), članka 35. Zakona o lokalnoj i područnoj (regionalnoj) samoupravi (»Narodne novine« broj 33/01, 60/01, 129/05, 109/07, 129/08, 36/09, 150/11, 144/12 i 18/13 - pročišćeni tekst, 137/15, 123/17, 98/19 i 144/20), članka 60. Statuta Grada Delnice (»Službene novine Grada Delnice« 2/21) Grad Delnice kao nositelj izrade II. Izmjena i dopuna Urbanističkog plana uređenja proizvodne zone II-3 Lučice objavljuje

OBAVIJEST

O ODRŽAVANJU JAVNE RASPRAVE O PRIJEDLOGU II. IZMJENA I DOPUNA URBANISTIČKOG PLANA UREĐENJA PROIZVODNE ZONE II-3 LUČICE

Javna rasprava o prijedlogu I. Izmjena i dopuna Urbanističkog plana uređenja proizvodne zone II-3 Lučice održati će se u razdoblju od 19.12.2022.-28.12.2022.

Za vrijeme trajanja javne rasprave o prijedlogu Plana, Plan će biti izložen na javni uvid u zgradi Gradske uprave, Delnice, Trg 138, brigade HV 4, u prostoriji Male vijećnice, I. kat, svaki radni dan od 08,00-13,00 sati.

Javno izlaganje radi obrazloženja Plana održati će se 20.12.2022. godine u 11,00 sati u zgradi gradske uprave u Maloj vijećnici, I. kat, Trg 138, brigade HV 4, Delnice.

Očitovanja, primjedbe i prijedlozi na prijedlog Plana mogu se davati cijelo vrijeme tijekom trajanja javne rasprave do zaključno 28.12.2022.

Način sudjelovanja sudionika u javnoj raspravi u skladu s čl. 100. i 101. Zakona o prostornom uređenju je sljedeći:

- Javnopravna tijela koja su dala zahtjeve za izradu Plana iz svog djelokruga, dostavljaju svoja pisana mišljenja o prihvaćanju tih zahtjeva do roka određenog u ovoj objavi. U protivnome smatrać će se da nemaju primjedbi i da je Plan izradu skladu s danim zahtjevima.
- Građani i udruge sudjeluju u javnoj raspravi na način da imaju pravo pristupa na javni uvid u prijedlog Plana te mogu postavljati pitanja tijekom javnog izlaganja o predloženi rješenjima, mogu upisati primjedbe i prijedloge u knjigu primjedbi koja se nalazi uz prijedlog Plana izloženog na javnom uvidu, odaju primjedbe i prijedloge u zapisnik na javnom izlaganju ili upućuju nositelju izrade Plana pisane primjedbe i prijedloge u roku određenom u ovoj objavi.
- Svi prijedlozi i primjedbe moraju biti čitko napisani i potpisani imenom i prezimenom s adresom podnositelja i u roku dostavljeni nositelju izrade Plana – gradu Delnice, Trg 138, brigade HV 4, Delnice, u protivnome se neće uzeti u obzir u pripremi izvješća o javnoj raspravi.

Gradonačelnica
Katarina Mihečić, dipl. ing. agr.

www.novolist.hr

izvode građevine s malim požarnim opterećenjem, njihova međusobna udaljenost trebala bi biti minimalno 3,0 metra. Ako je jedna od susjednih građevina sa srednjim ili velikim požarnim opterećenjem, međusobna sigurnosna udaljenost određuje se proračunom. Ukoliko nije moguće postići sigurnosnu udaljenost među građevinama, potrebno je predvidjeti dodatne, pojačane mjere zaštite od požara sukladno glavi V. Pravilnika o otpornosti na požar i drugim zahtjevima koje građevine moraju zadovoljiti u slučaju požara („Narodne novine“, broj 29/13, 87/15).

3. Kod projektiranja novih prometnica i mjesnih ulica ili rekonstrukcije postojećih obavezno je planiranje vatrogasnih pristupa koji imaju propisanu širinu, nagibe, okretišta, nosivost i radijuse zaokretanja, a sve u skladu s Pravilnikom o uvjetima za vatrogasne pristupe («Narodne novine», broj 35/94, 55/94 i 142/03).
4. Prilikom gradnje i rekonstrukcije vodoopskrbnih sustava obavezno je planiranje izgradnje hidrantske mreže sukladno Pravilniku o hidrantskoj mreži za gašenje požara («Narodne novine», broj 8/06).
5. Za gradnju građevina i postrojenja za skladištenje i promet zapaljivih tekućina i/ili plinova, moraju se poštivati odredbe članak 11. Zakona o zapaljivim tekućinama i plinovima («Narodne novine», broj 108/95, 56/10, 114/22) i propisa donesenih na temelju njega.
6. Dosljedno se pridržavati prijedloga tehničkih i organizacijskih mjera iz Procjene ugroženosti od požara Grada Delnica i važeće zakonske regulative i pravila tehničke prakse iz područja zaštite od požara.
7. Temeljem članak 28. i članka 51. pravilnika o obveznom sadržaju i opremanju projekata građevina („Narodne novine“, broj 118/19, 65/20) potrebno je izraditi prikaz svih primijenjenih mjera zaštite od požara za složenije građevine (građevine skupine 2) koji minimalno mora sadržavati odredbe kao Elaborat zaštite od požara.

S poštovanjem,

DOSTAVITI:

1. Grad Delnice, 51300 Delnice,
A. Starčevića 4,
2. Pismohrana-ovdje.



VODITELJ SLUŽBE

Zlatko Bukša



**REPUBLIKA HRVATSKA
PRIMORSKO-GORANSKA ŽUPANIJA
GRAD DELNICE**

**Odjel gradske uprave za komunalni
sustav, imovinu, promet i zaštitu okoliša**

KLASA: 350-03/21-01/01

URBROJ: 2170-6-40-5-22-09

Delnice, 20. prosinca 2022.

Z A P I S N I K

sa javnog izlaganja u postupku javne rasprave o prijedlogu II. Izmjena i dopuna Urbanističkog plana uređenja proizvodne zone I1-8 Kendar – UPU 13 (u daljem tekstu Plan) održanog dana 20.12.2022. god. u 11,00 sati u Maloj vijećnici u zgradi gradske uprave u Delnicama.

Raspravi su prisustvovali:

1. Lili Bračun, Planium d.o.o., Rijeka – predstavnik izrađivača plana
2. Lidija Ružić, Grad Delnice

Uvodno izlaganje o razlozima izrade i obuhvatu izrade Plana dala je predstavnica izrađivača Plana Lili Bračun. Izmjene plana obuhvatile su:

- usklađenje Plana sa II. izmjenama i dopuna PPU-a Grada Delnica – izmjena obuhvata
- usklađenje Plana sa stvarnim stanjem na terenu i zahtjevima poslovnih subjekata vlasnika poslovne zone u smislu ukidanja planirane prometne mreže i formiranja nove sukladno novonastaloj situaciji korištenja prostora
- usklađenje Plana sa traženjima javnopravnih tijela

Navedene aktivnosti su izvršene u skladu s Odlukom o izradi II Izmjena i dopuna Urbanističkog plana uređenja proizvodne zone I1-8 Kendar – UPU 13.

Javnom izlaganju nije prisustvovao nitko od strane javnopravnih tijela niti od strane zainteresirane javnosti.

Javno izlaganje je završeno u 11,20 sati.

Zapisnik sastavila
Lidija Ružić, dipl.ing.

PRIMJEDBE O PRIJEDLOGU II. IZMJENA I DOPUNA URBANISTIČKOG PLANA UREĐENJA PROIZVODNE ZONE I1-3 LUČICE

Poštovani,

ovim putem društva "**RST-Pellet d.o.o.**" (adresa: Lučićka cesta 3, 51300 Delnice, OIB: 92687696560) i "**GEC GP d.o.o.**" (adresa: Lučićka cesta 3, 51300 Delnice, OIB: 84623682804) dostavljaju tri (3) primjedbe vezano uz prijedlog II. izmjene i dopune urbanističkog plana uređenja proizvodne zone I1-3 Lučice, koje niže detaljno opisujemo te dostavljam skice kao prilog ovom dopisu, u nadi da će se iste razmotriti i provesti.

PRIMJEDBE:

1.) Molim da se razmotri izrada pristupne (javne) ceste prema kč.br. 10708/8 koja se nalazi u proizvodnoj zoni I1-3 Lučice u vlasništvu društva "GEC GP d.o.o.", kao što je to prikazano na **skici br.1** u prilogu.

2.) Ukidanje javne ceste ("šturca" sa kružnom okretaljkom) koja isključivo služi da se omogući pristup kč.br. 10709/42 u vlasništvu Republike Hrvatske, na kojoj se ne obavlja poslovna aktivnost, niti aktivnost bilo kakve druge vrste. Važno je istaknuti da je za kč.br. 10709/42 društvo "GEC GP d.o.o." iskazalo interes za otkup navedenog zemljišta, s obzirom da se ista nalazi u blizini i području djelovanja društva "GEC GP d.o.o."

Radi kvalitetnijeg uvida u stvarnu situaciju na terenu, u prilogu Vam dostavljamo **skicu br.2** u kojoj je prikazana poslovna zona I1-3 Lučice.

U skladu s dostavljenim, jasno se vidi da predložena cesta točno po sredini presijeca parcele u vlasništvu društva "GEC GP d.o.o." te na taj način sprječava i u potpunosti onemogućuje već uspostavljanu komunikaciju ljudstva, radnih strojeva, vanjskih skladišnih prostora, kao i kamiona/šlepera koji dolaze na ukrcaj robe ili iskrcaj sirovina (u prilogu dostavljamo **skicu br.2a** poslovne zone u kojoj djeluje društvo "GEC GP d.o.o." kako biste dobili dojam i uvidjeli na koji način predložena cesta narušava redovno poslovanja društvo "GEC GP d.o.o." ukoliko bi se ta cesta realizirala).

U skladu sa svim navedenim, molimo da se razmotre i druge opcije, tj. drugi alternativni pravci koji će omogućiti pristup kč.br. 10709/42 u vlasništvu Republike Hrvatske, a da se pritom ne narušava postojeće poslovno okruženje društava koji djeluju u poslovnoj zoni. Naš prijedlog ide u s ciljem da se zaista pronađe kvalitetno, dugoročno rješenje (svakako i troškovno prihvatljivo i realno za Grad Delnice!) koje će omogućiti daljnji razvoj navedene poslovne zone koja zaista ima potencijala, a ne rješenje koje će biti zadovoljavajuće samo "na papiru", a nikada realizirano u stvarnosti (kao što je to bio slučaj u zadnjih 20-tak godina).


PRIJEDLOZI ZA RAZMATRANJE:

- u **skici br.2b** dostavljamo prijedlog da se za pristup prema kč.br. 10709/42 u vlasništvu Republike Hrvatske, razmotri već postojeće cesta koja se nalazi na kč.br. 10709/49 u vlasništvu Hrvatskih šuma, kako je naznačeno u dostavljenoj skici.

- u **skici br.2c** također dostavljamo prijedlog da postoji alternativni pravac po kč.br. 10709/49 u vlasništvu Hrvatskih šuma koja potencijalno može biti nastavak industrijske zone.




Izrada pristupne (javne) ceste prema
kć. br. 10708/8 koja se nalazi u
proizvodnoj zoni II-3 Lutice u
vlasništvu društva "GEC GP d.o.o."

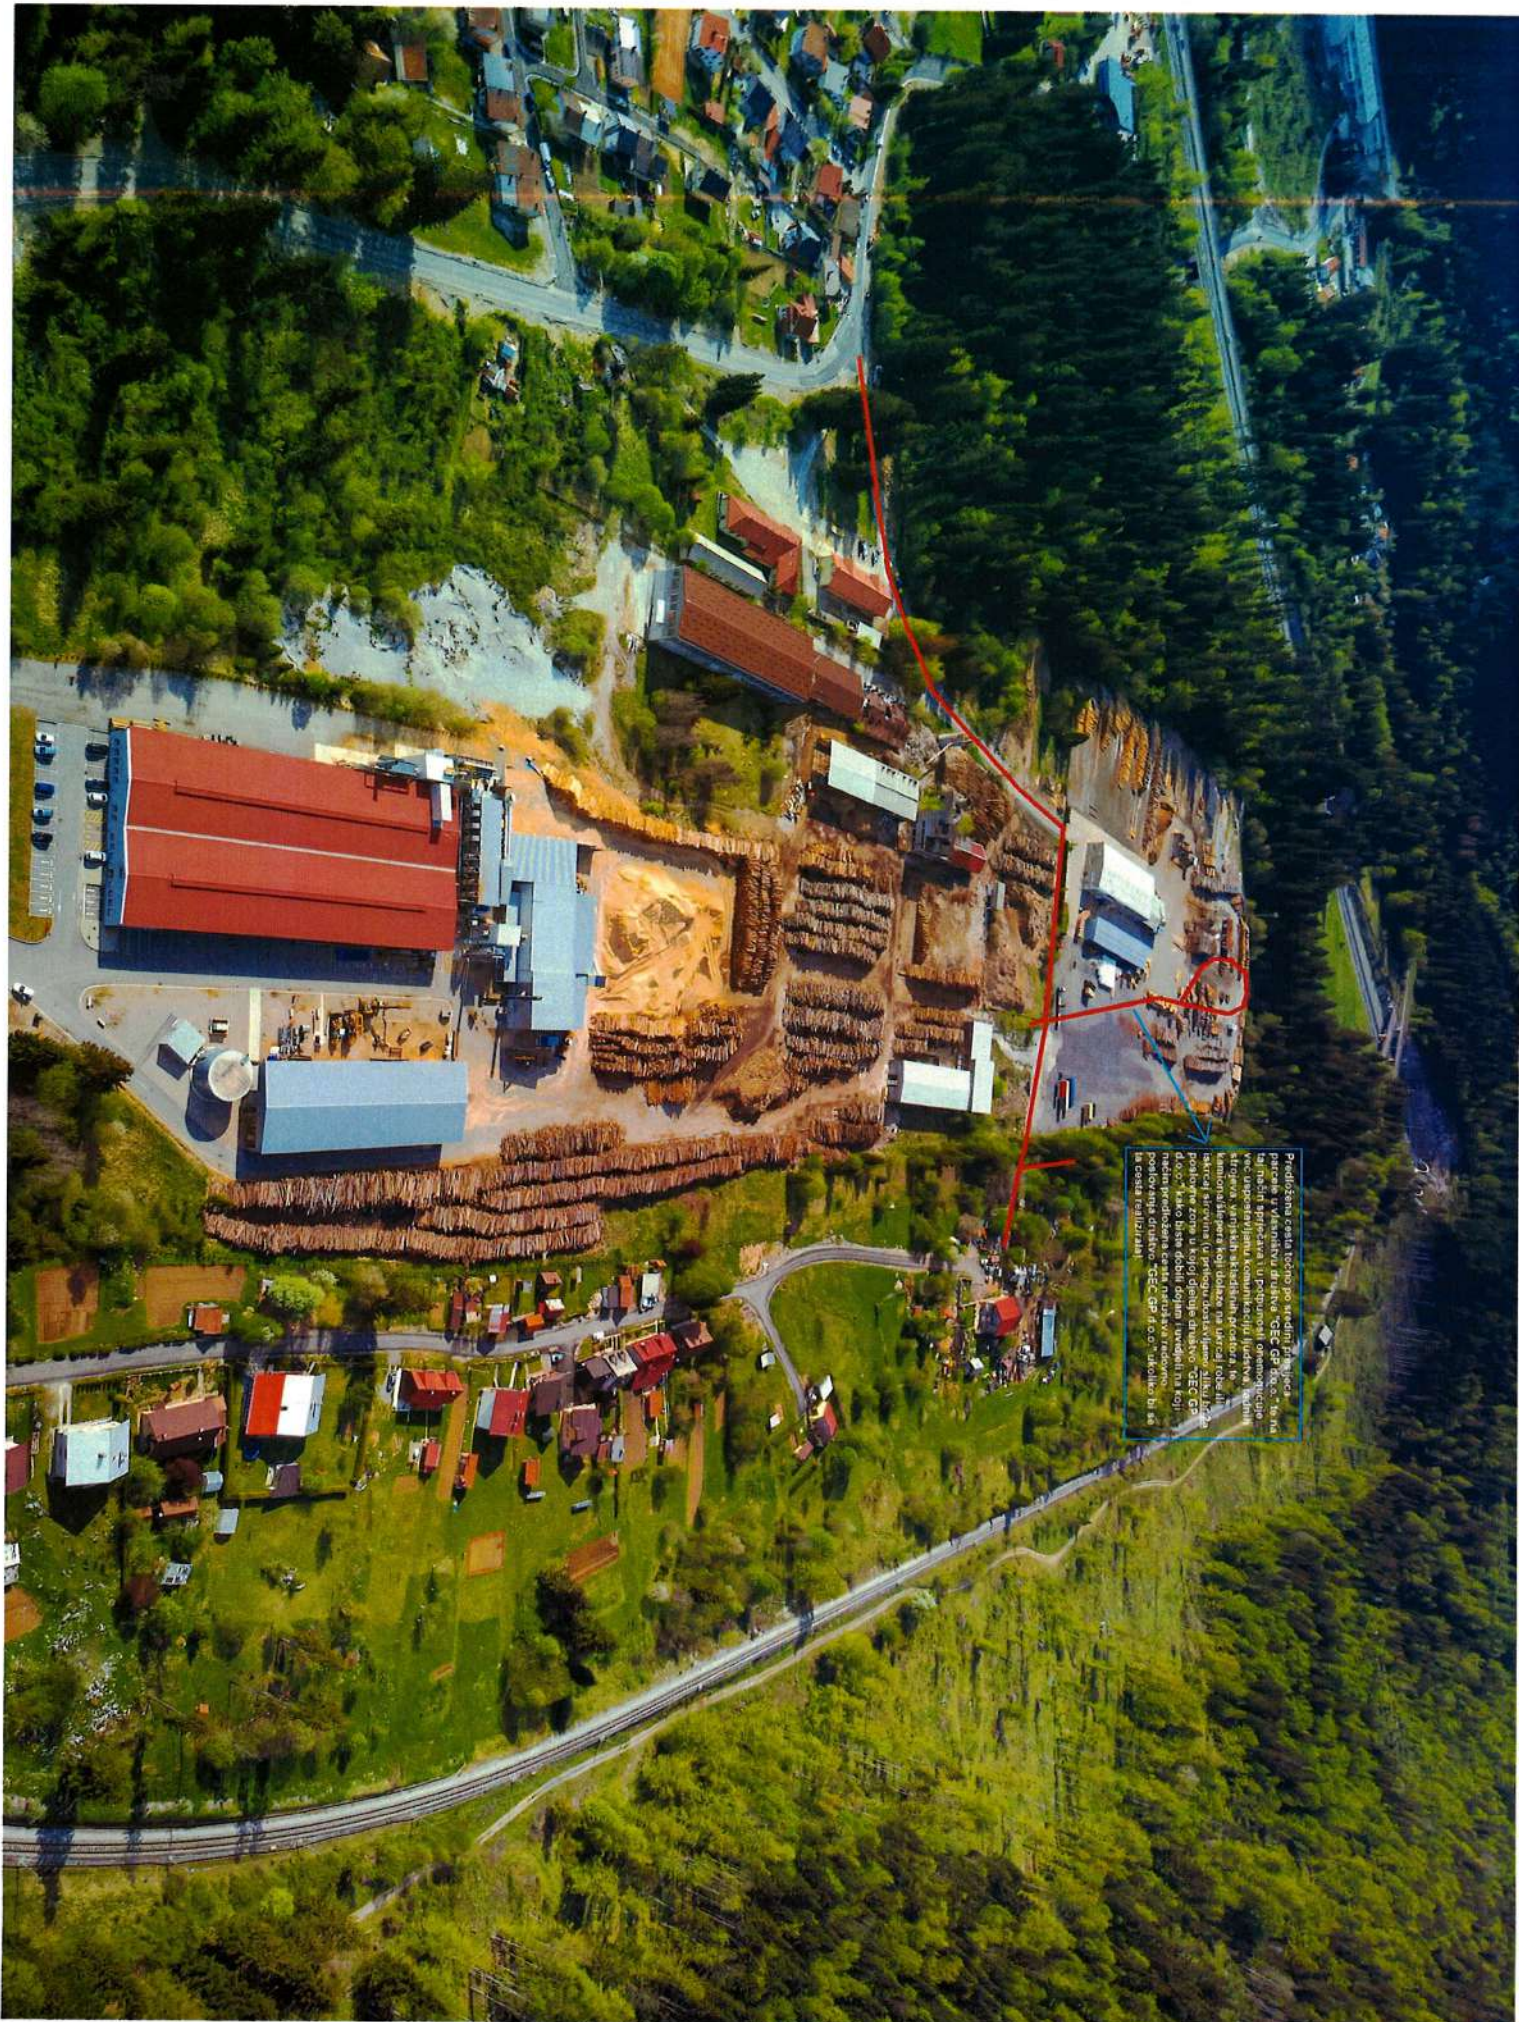


Predložena cesta točno po sredini priključuje
parcele u vlasništvu društva "GEC GR d.o.o." te na
dijelovi sproveda u potpunosti orenovaciju
kako uopće ostaviti u zemljištu, jer će se, prema
kantonalskim i općinskim planovima, u
kantonalskim planovima koji dolaze sa desetak roba, u
istoj zoni, u okviru dostavljene slike, iz
postojne zone u kojoj djeluje društvo "GEC GR
d.o.o." kako bi se dobili dopuni i izmjenili na koji
način predložena cesta rješava radeće
u ovoj zoni društvo "GEC GR d.o.o." i koliko bi se
to cesta koristila.



Ova postojeća cesta (označena na skici lijevo crvenom bojom) nalazi se na kč.br. 10709/49 u vlasništvu Hrvatskih šuma.

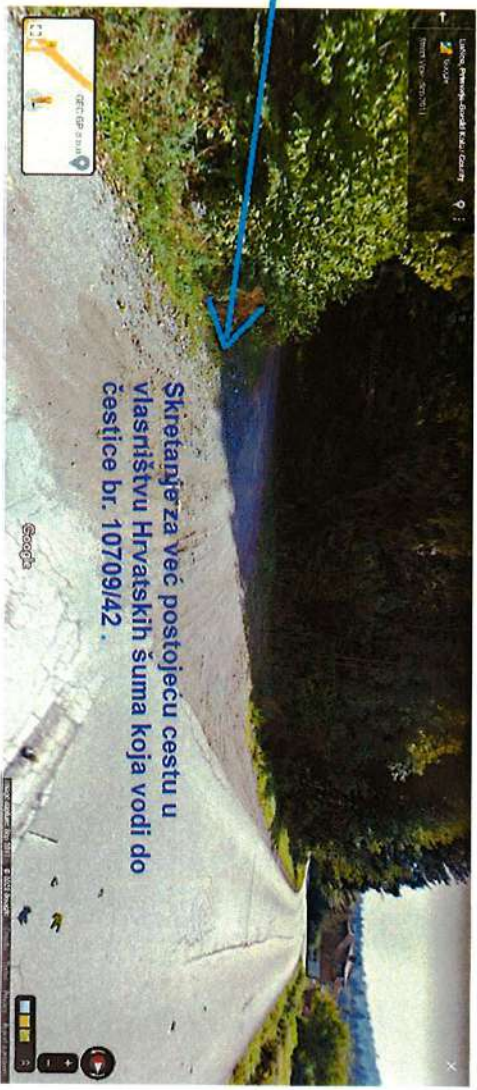

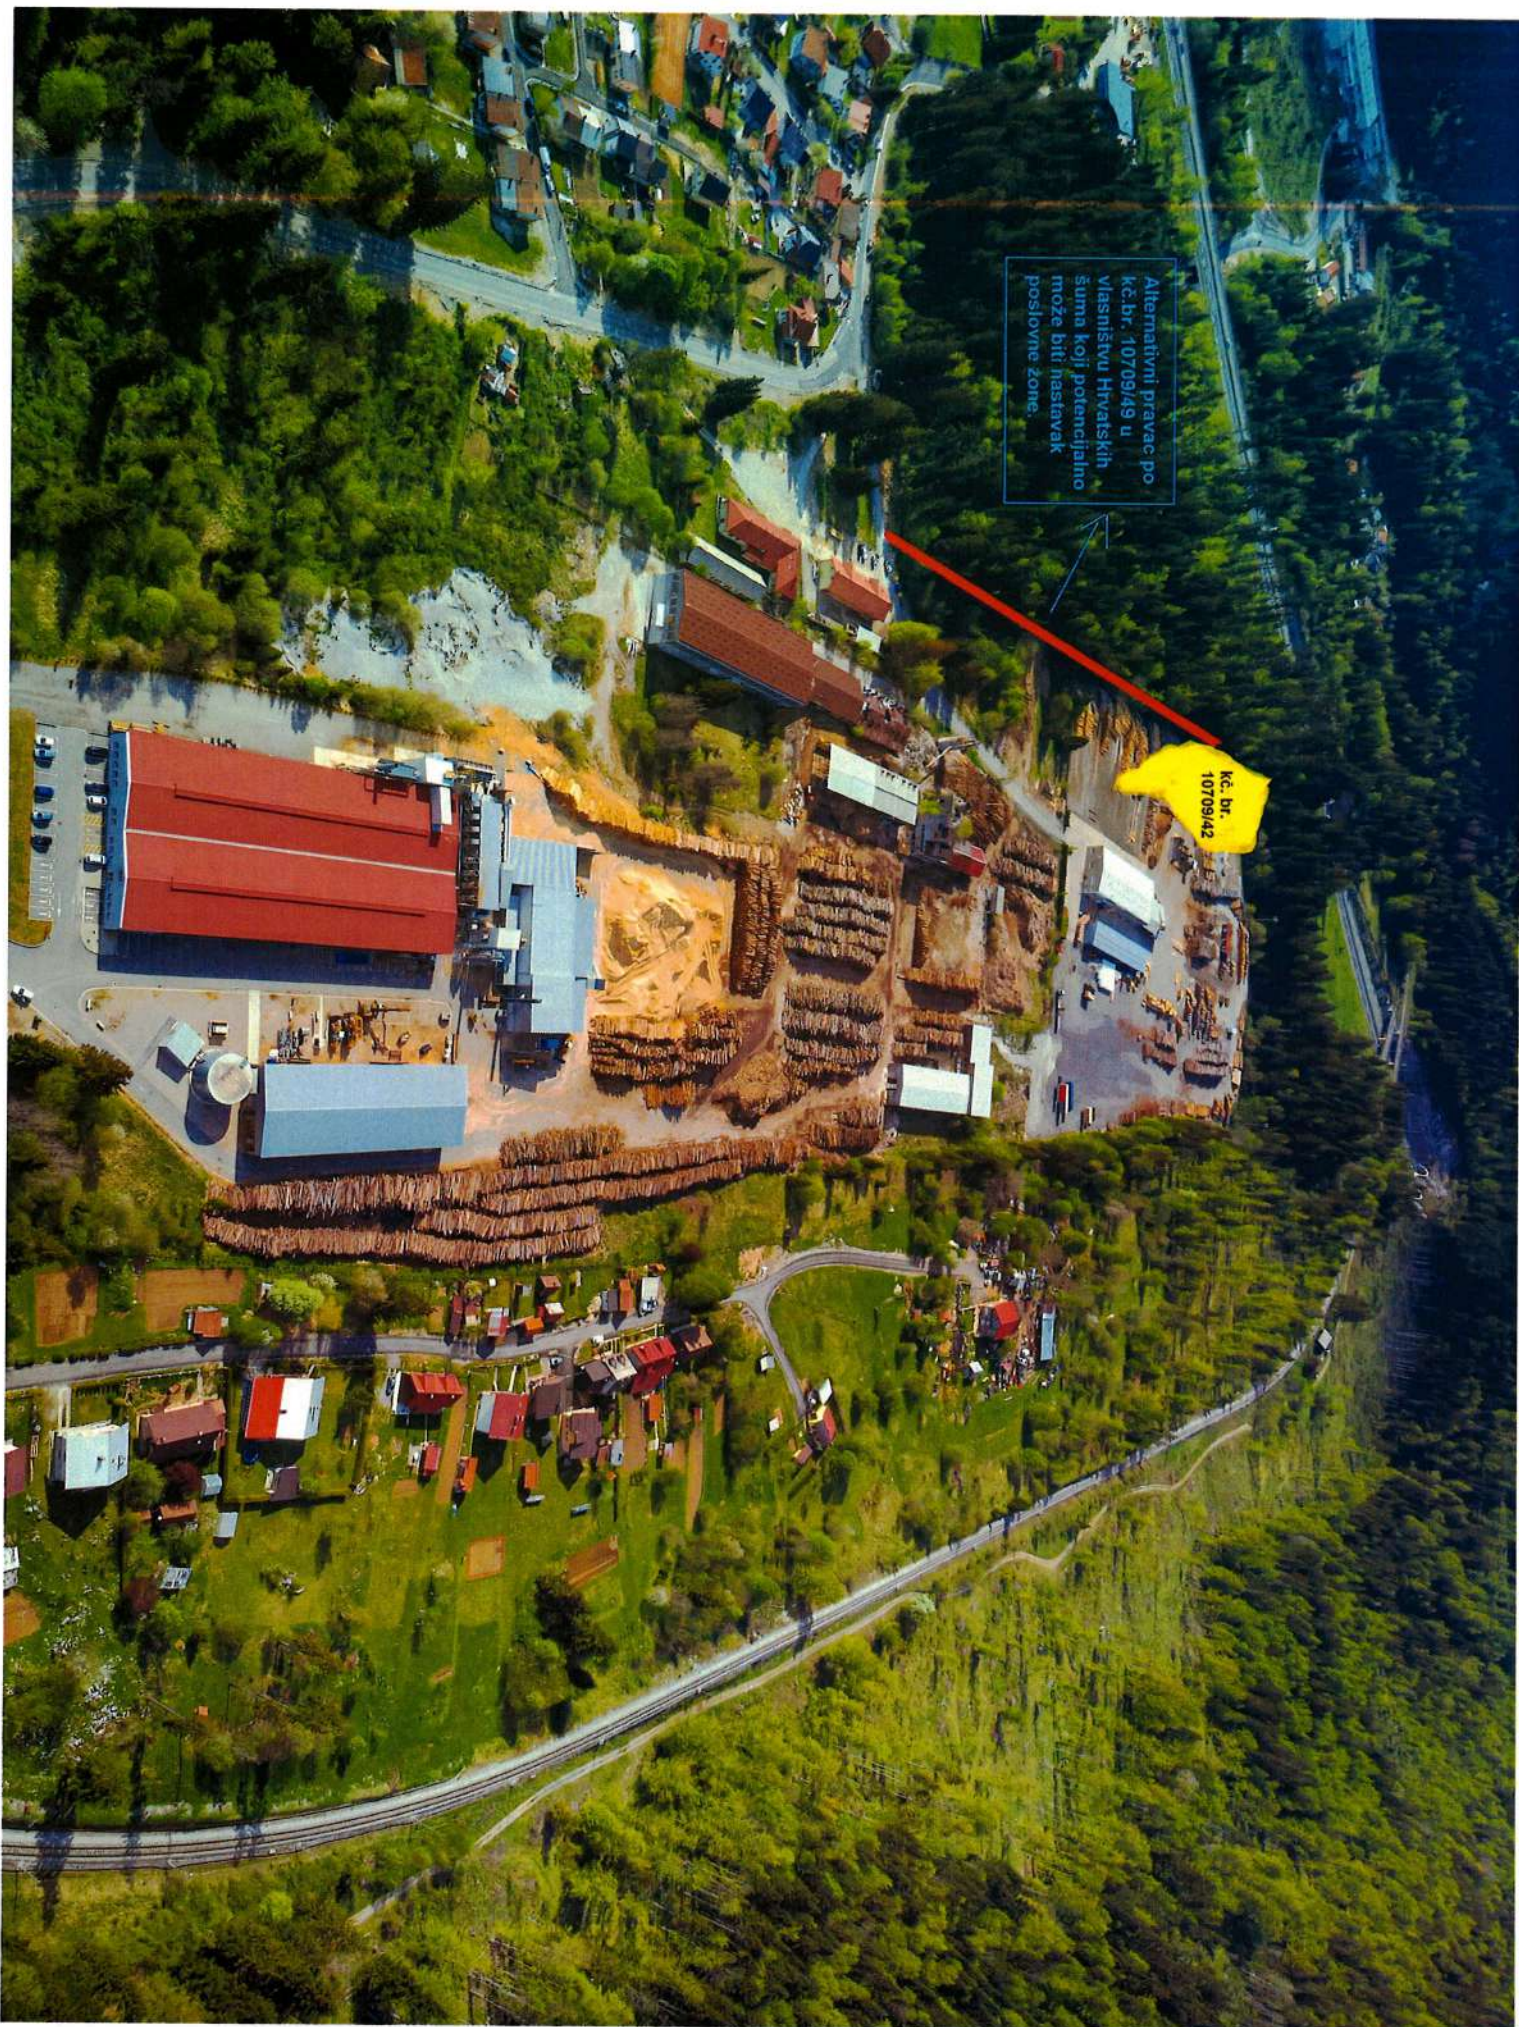

Alternativni pravac po
Kc. br. 10709/49 u
vlasništvu Hrvatskih
šuma koji potencijalno
može biti naslavlak
poslovnne zone.



Ukidanje predložene javne ceste, te razmatranje drugih alternativnih pravaca.

Ukidanje predložene javne ceste
Spajanje kč.br. 6201/23 sa istočne strane

Spajanje kč.br. 6201/23 sa postojećom javnom cestom (kč.br. 11200/2) sa istočne strane, budući da se tamo već nalazi postojeća prometna površina. Navedeno rezultirati time da nije potrebno raditi dodatni pravac prema čestici kč.br. 6201/23 (manji troškovi za Grad Delnice).