


GRAD DELNICE

III. IZMJENE I DOPUNE URBANISTIČKOG PLANA UREĐENJA
 NASELJA DELNICE, PODRUČJA POSLOVNE NAMJENE K-1-1 I K-2-2

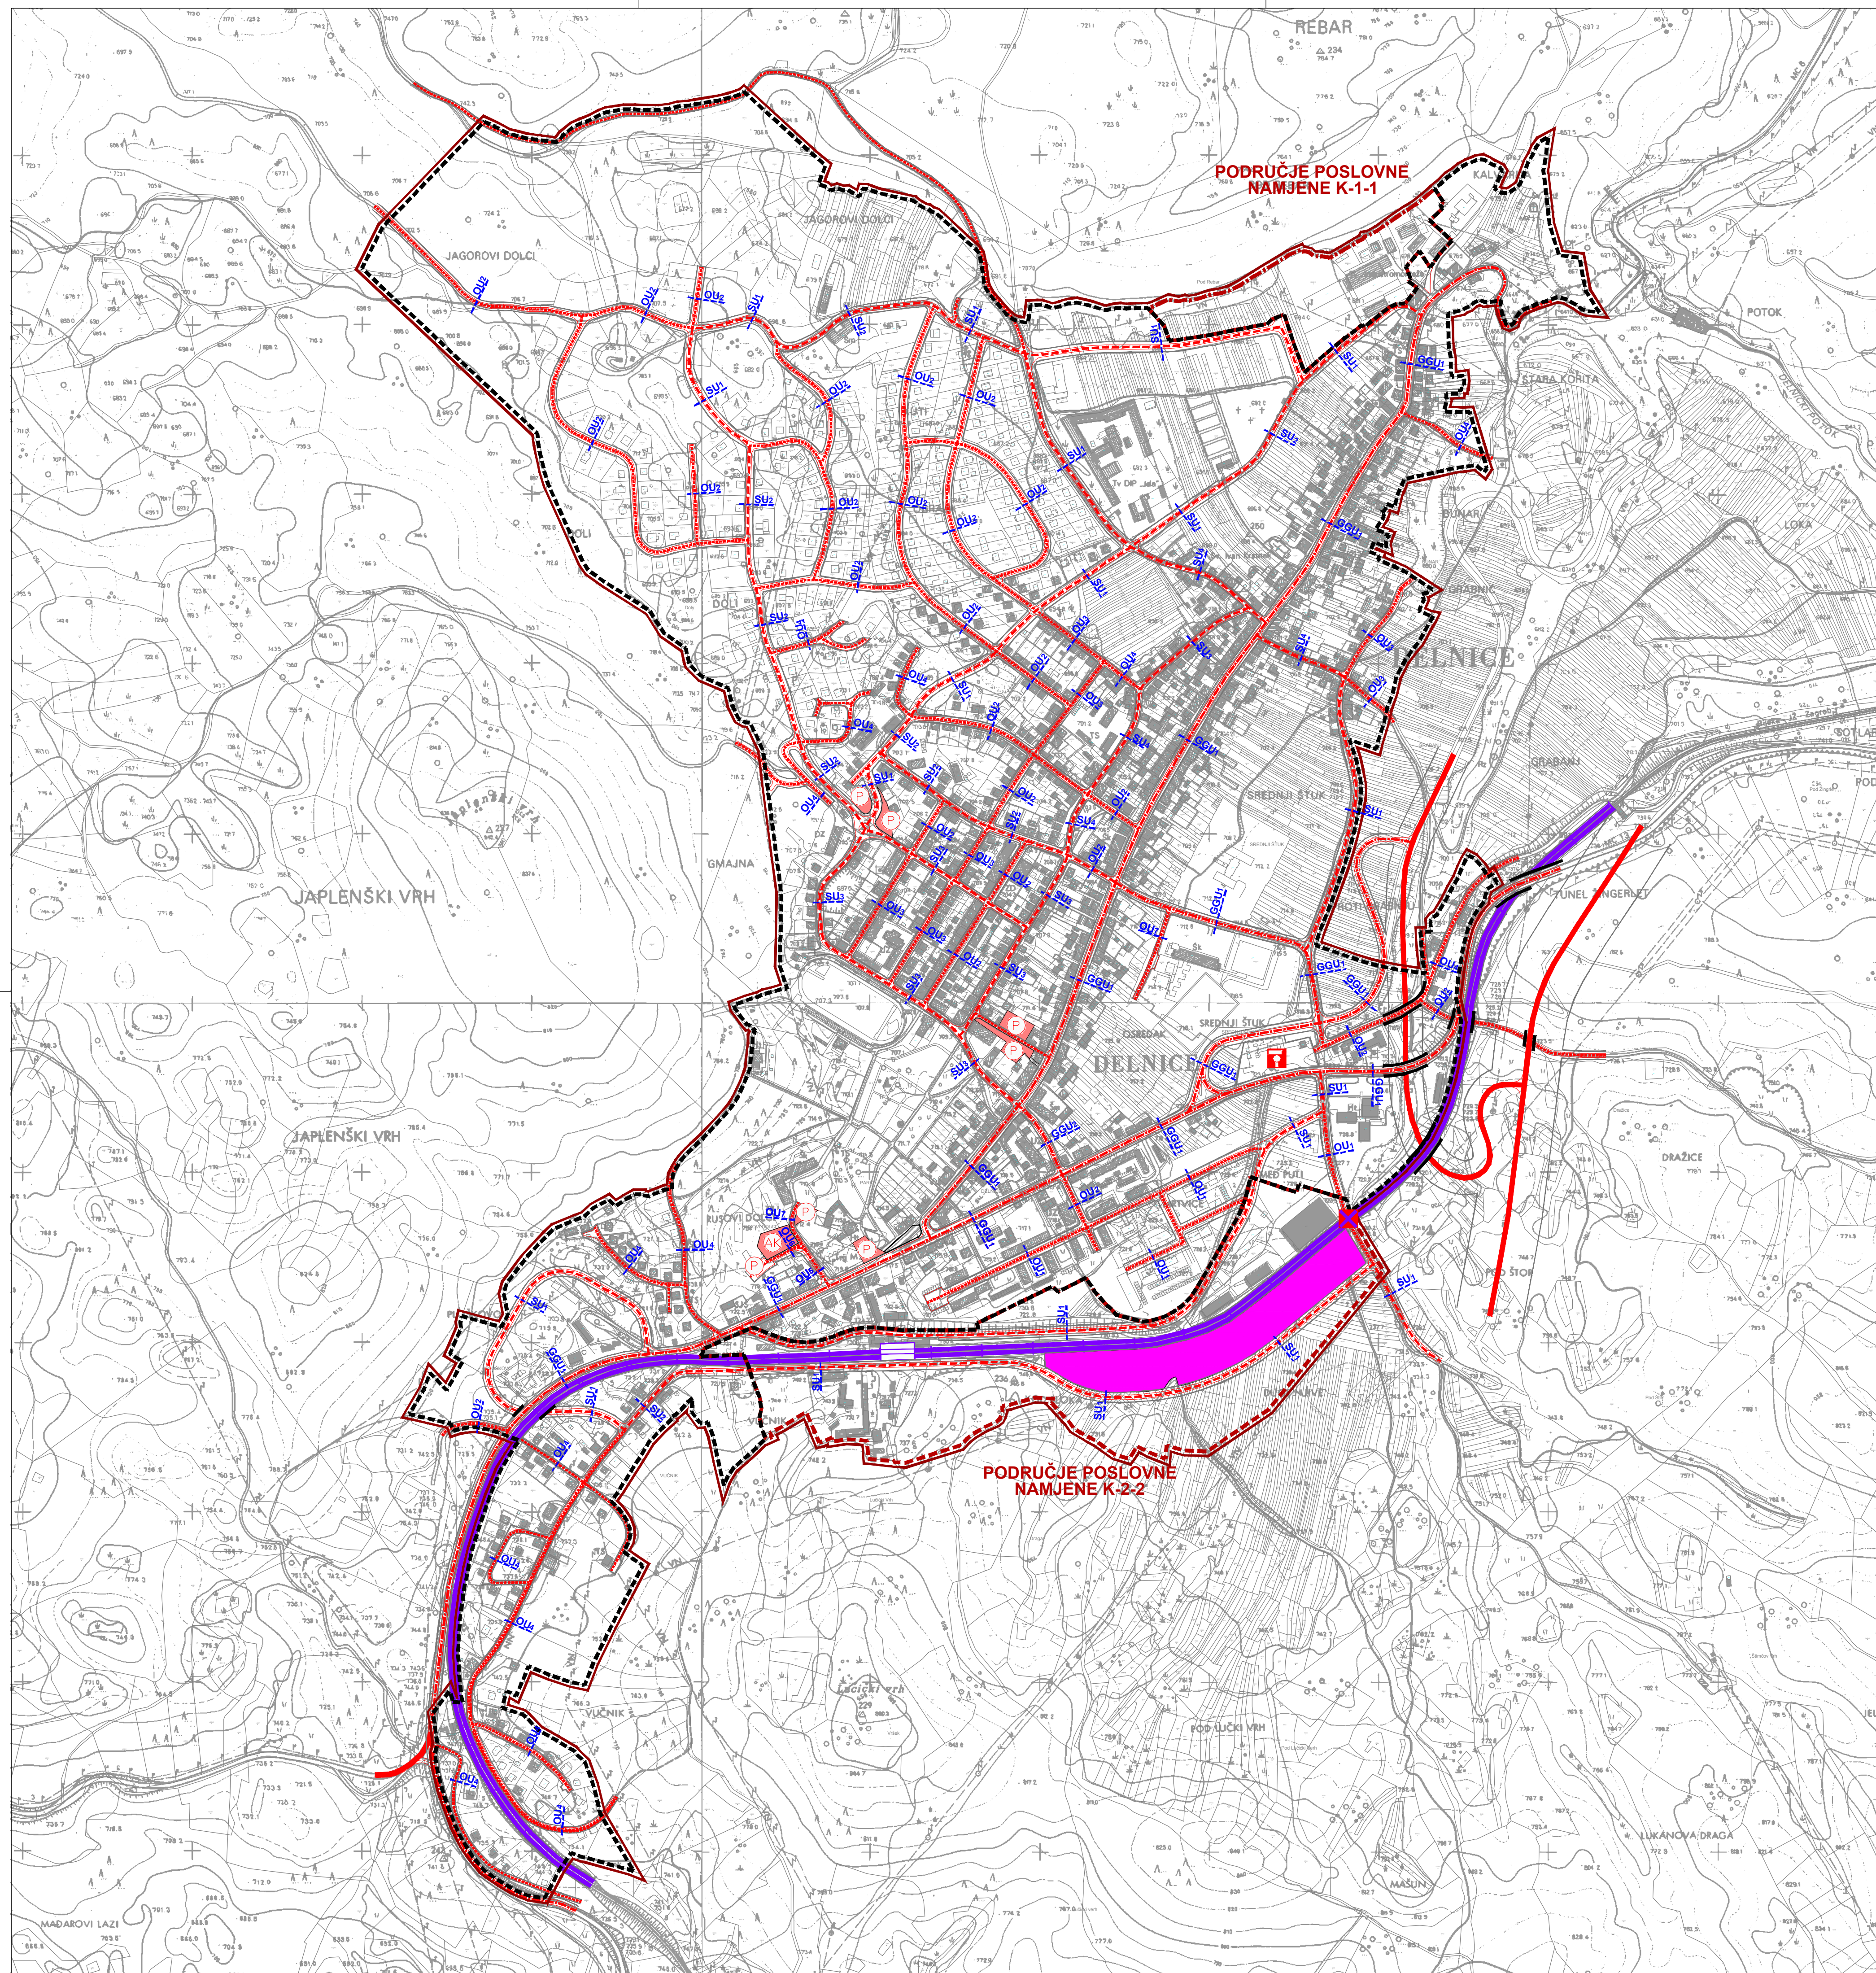

TUMAČ ZNAKOVA

OBUHVAT UPU-a NASELJA DELNICE,
 PODRUČJA POSLOVNE NAMJENE K-1 I K-2

NASELJE DELNICE

GRANICE
 GRANICA GRADEVINSKOG PODRUČJA NASELJA DELNICE

PROMET

CESTOVNI PROMET

GLAVNE GRADSKÉ ULICE
 GGU1 - širina koridora 15 m
 GGU2 - širina koridora 12 m

SABIRNE ULICE
 SU1 - širina koridora 15 m
 SU2 - širina koridora 12 m
 SU3 - širina koridora 10 m
 SU4 - širina koridora manja od 10 m

OSTALE ULICE
 OU1 - širina koridora 15 m
 OU2 - širina koridora 12 m
 OU3 - širina koridora 10 m
 OU4 - širina koridora manja od 10 m
 OU5 - širina koridora manja od 12 m
 OU6 - širina koridora manja od 9,5 m
 OU7 - širina koridora manja od 8,5 m

MOST / NADVOŽNJAK

AUTOBUSNI KOLODVOR

JAVNO PARKIRALIŠTE

BENZINSKA POSTAJA

ŽELJEZNIČKI PROMET

MAGISTRALNA GLAVNA ŽELJEZNIČKA PRUGA

PODRUČJE POSLOVNE NAMJENE K-1-1

GRANICE
 GRANICA PODRUČJA POSLOVNE NAMJENE (K-1-1)

PODRUČJE POSLOVNE NAMJENE K-2-2

GRANICE
 GRANICA PODRUČJA POSLOVNE NAMJENE (K-2-2)

PROMET

CESTOVNI PROMET

SABIRNE ULICE
 SU1 - širina koridora 15 m
 SU2 - širina koridora 12 m
 SU3 - širina koridora 10 m
 SU4 - širina koridora manja od 10 m

OSTALE ULICE
 OU1 - širina koridora 15 m
 OU2 - širina koridora 12 m
 OU3 - širina koridora 10 m
 OU4 - širina koridora manja od 10 m

ŽELJEZNIČKI PROMET

MAGISTRALNA GLAVNA ŽELJEZNIČKA PRUGA

PUTNIČKI KOLODVOR (MEĐUMJESNI PROMET)

CESTOVNI PRIJELAZ U JEDNOJ RAZINI

INTEGRALNI TRANSPORT

PROMETNI (ŽELJEZNIČKO - TRANSPORTNI) CARINSKI I
 TEHNOLOGIJSKI TREMINAL



Županija: PRIMORSKO GORANSKA ŽUPANIJA	
Općina/grad: GRAD DELNICE	
Naziv prostornog plana: III. IZMJENE I DOPUNE URBANISTIČKOG PLANA UREĐENJA NASELJA DELNICE I PODRUČJA POSLOVNE ZONE K-1-1 I K-2-2	
Naziv kartografskog prikaza: PROMETNA, ULIČNA I KOMUNALNA INFRASTRUKTURNA MREŽA PROMET	
Broj kartografskog prikaza: 2a	Mjerilo kartografskog prikaza: 1 : 5000
Odluka predstavničkog tijela o izradi Plana: Službene novine Grada Delnica br. 2/17 Javna rasprava (datum objave):	Odluka predstavničkog tijela o donošenju Plana: Službene novine Grada Delnica br. 03/17 Javni uvid održan od: 23. svibnja 2017 do: 30. svibnja 2017
Novi List 14. svibnja 2017	Pečat tijela odgovornog za provođenje javne rasprave: Pročelnica: GORDANA PISKAČ, dipl.ing.grad. (ime, prezime i potpis)
Suglasnost na Plan prema članku 101. Zakona o prostornom uređenju ("Narodne novine" br. 153/13)	MUP, PU PG Rijeka Komunalac d.o.o., Delnice broj: 511-09-21/1-166/147/5-2011 DR od 10.04.2017. znak: 50/1 broj: 255/17 od 25.05.2017.
Pravna osoba/tijelo koje je izradilo plan: planium	Odgovorna osoba: LILI BRAČUN, dipl.ing.arh. (ime, prezime i potpis)
Pečat pravne osob/tijela koje je izradilo Plan:	Pečat odgovornog voditelja: LILI BRAČUN, dipl.ing.arh. (ime, prezime i potpis)
Stručni tim u izradi plana: 1. LILI BRAČUN, dipl.ing.arh. 2. ANDREA TEA SAMARČIĆ, mag.ing.aedif. 3. SUNČANA BURLOVIĆ, univ.bacc.ing.arch. 4. ROBERT HEBERLING, univ.bacc.ing.arch.	Predsjednik predstavničkog tijela: GORAN BUKOVAC dipl.ing.šumarstva (ime, prezime i potpis)
Pečat predstavničkog tijela:	Istovjetnost ovog prostornog plana s izvornikom ovjerava: GORAN BUKOVAC dipl.ing.šumarstva (ime, prezime i potpis)
(ime, prezime i potpis)	Pečat nadležnog tijela: