


GRAD DELNICE

IV. IZMJENE I DOPUNE URBANISTIČKOG PLANA UREĐENJA NASELJA DELNICE, PODRUČJA POSLOVNE NAMJENE K-1-1 I K-2-2

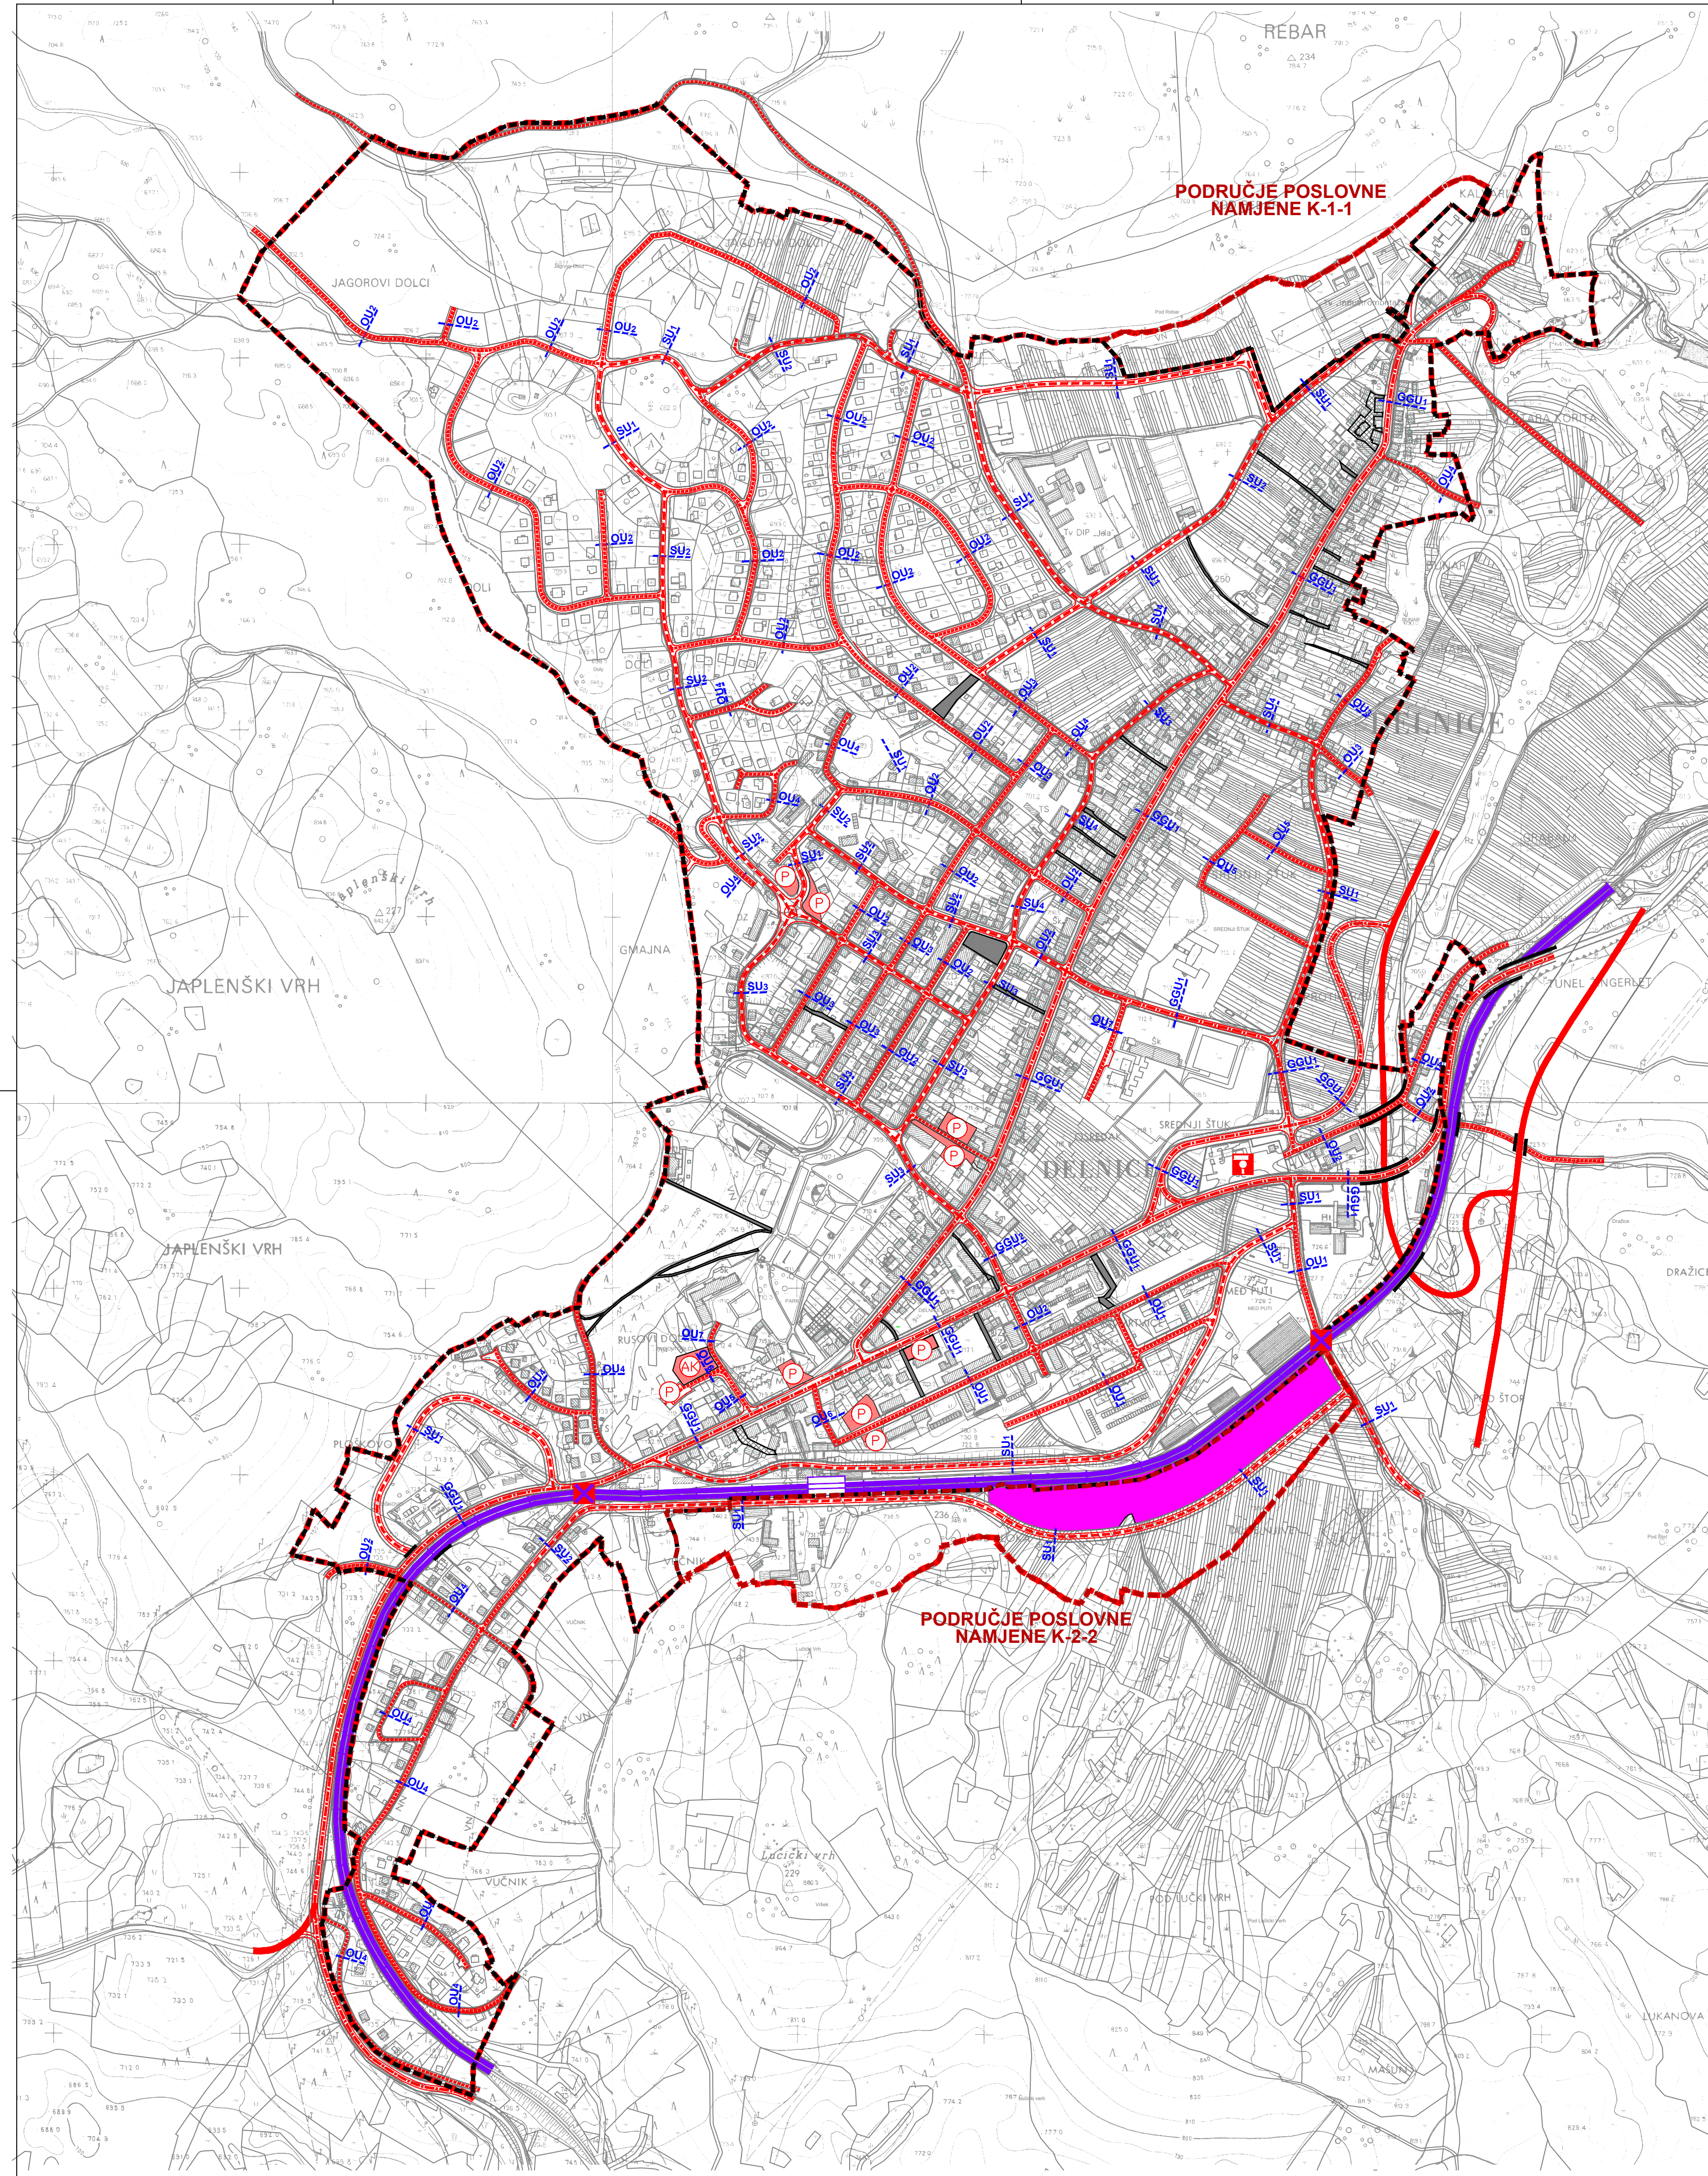

TUMAČ ZNAKOVA

OBUHVAAT UPU-a NASELJA DELNICE,
PODRUČJA POSLOVNE NAMJENE K-1 I K-2

NASELJE DELNICE

GRANICE

GRANICA GRADEVINSKOG PODRUČJA NASELJA DELNICE

PROMET

CESTOVNI PROMET

GLAVNE GRADSKJE ULICE
GGU1 - širina koridora 15 m
GGU2 - širina koridora 12 m

SABIRNE ULICE
SU1 - širina koridora 15 m
SU2 - širina koridora 12 m
SU3 - širina koridora 10 m
SU4 - širina koridora manja od 10 m

OSTALE ULICE
OU1 - širina koridora 15 m
OU2 - širina koridora 12 m
OU3 - širina koridora 10 m
OU4 - širina koridora manja od 10 m
OU5 - širina koridora manja od 12 m
OU6 - širina koridora manja od 9,5 m
OU7 - širina koridora manja od 8,5 m

MOST / NADVOŽNJAK

AUTOBUSNI KOLODVOR

JAVNO PARKIRALIŠTE

BENZINSKA POSTAJA

KOLNO-PJEŠAČKE POVRŠINE

PJEŠAČKE POVRŠINE

ŽELJEZNIČKI PROMET

MAGISTRALNA GLAVNA ŽELJEZNIČKA PRUGA

PODRUČJE POSLOVNE NAMJENE K-1-1

GRANICE

GRANICA PODRUČJA POSLOVNE NAMJENE (K-1-1)

PODRUČJE POSLOVNE NAMJENE K-2-2

GRANICE

GRANICA PODRUČJA POSLOVNE NAMJENE (K-2-2)

PROMET

CESTOVNI PROMET

SABIRNE ULICE
SU1 - širina koridora 15 m
SU2 - širina koridora 12 m
SU3 - širina koridora 10 m
SU4 - širina koridora manja od 10 m

OSTALE ULICE
OU1 - širina koridora 15 m
OU2 - širina koridora 12 m
OU3 - širina koridora 10 m
OU4 - širina koridora manja od 10 m

ŽELJEZNIČKI PROMET

MAGISTRALNA GLAVNA ŽELJEZNIČKA PRUGA

PUTNIČKI KOLODVOR (MEĐUMJESNI PROMET)

ŽELJEZNIČKO - CESTOVNI PRIJELAZ

INTEGRALNI TRANSPORT

PROMETNI (ŽELJEZNIČKO - TRANSPORTNI) CARINSKI I
TEHNOLOGIJSKI TREMINAL

Županija: PRIMORSKO GORANSKA ŽUPANIJA	
Općina/grad: GRAD DELNICE	
Naziv prostornog plana: IV. IZMJENE I DOPUNE URBANISTIČKOG PLANA UREĐENJA NASELJA DELNICE I PODRUČJA POSLOVNE ZONE K-1-1 I K-2-2	
Naziv kartografskog prikaza: PROMETNA, ULIČNA I KOMUNALNA INFRASTRUKTURNA MREŽA PROMET	
Broj kartografskog prikaza: 2a	Mjerilo kartografskog prikaza: 1 : 5000
Odluka predstavničkog tijela o izradi Plana: Službene novine Grada Delnice br. 3/22, 8/22	Odluka predstavničkog tijela o donošenju Plana: Službene novine Grada Delnice br. 03/23
Javna rasprava (datum objave): od: 25. travnja 2023 do: 09. svibnja 2023	Javni uvid održan: od: 25. travnja 2023 do: 09. svibnja 2023
Pečat tijela odgovornog za provođenje javne rasprave: rasprave:	Odgovorna osoba za provođenje javne rasprave: Gradonačelnica: KATARINA MIHELČIĆ, dipl.ing.agr. (ime, prezime i potpis)
Mišljenja prema članku 101. Zakona o prostornom uređenju ("Narodne novine" br. 153/13, 65/17, 114/18, 39/19, 98/19) MUP, PU PG Rijeka HAKOM, Zagreb H2 INFRASTRUKTURA, Zagreb	klasa: 245-02/23-11/181, ur.broj: 511-01-375-23-2-DR, od 03.05.2023. klasa: 350-05/22-01/325, ur.broj: 376-05-3-23-04 od 08.05.2023. broj i znak: 3320/23 od 04.05.2023.
Pravna osoba/tijelo koje je izradilo plan:	
Pečat pravne osobe/tijela koje je izradilo Plan:	Odgovorna osoba: LILI BRAČUN, dipl.ing.arh. (ime, prezime i potpis)
Pečat odgovornog voditelja:	Odgovorni voditelj: LILI BRAČUN, dipl.ing.arh. (ime, prezime i potpis)
Stručni tim u izradi plana: 1. LILI BRAČUN, dipl.ing.arh. 2. MIRA IVANIŠ MLADENČIĆ, dipl.ing.grad. 3. FRANKA ROMČEVIĆ PRGIĆ, mag.ing.aedf.	Predsjednik predstavničkog tijela: IVANA PEČNIK KASTNER (ime, prezime i potpis)
Istovjetnost ovog prostornog plana s izvornikom ovjerava:	Pečat nadležnog tijela: (ime, prezime i potpis)