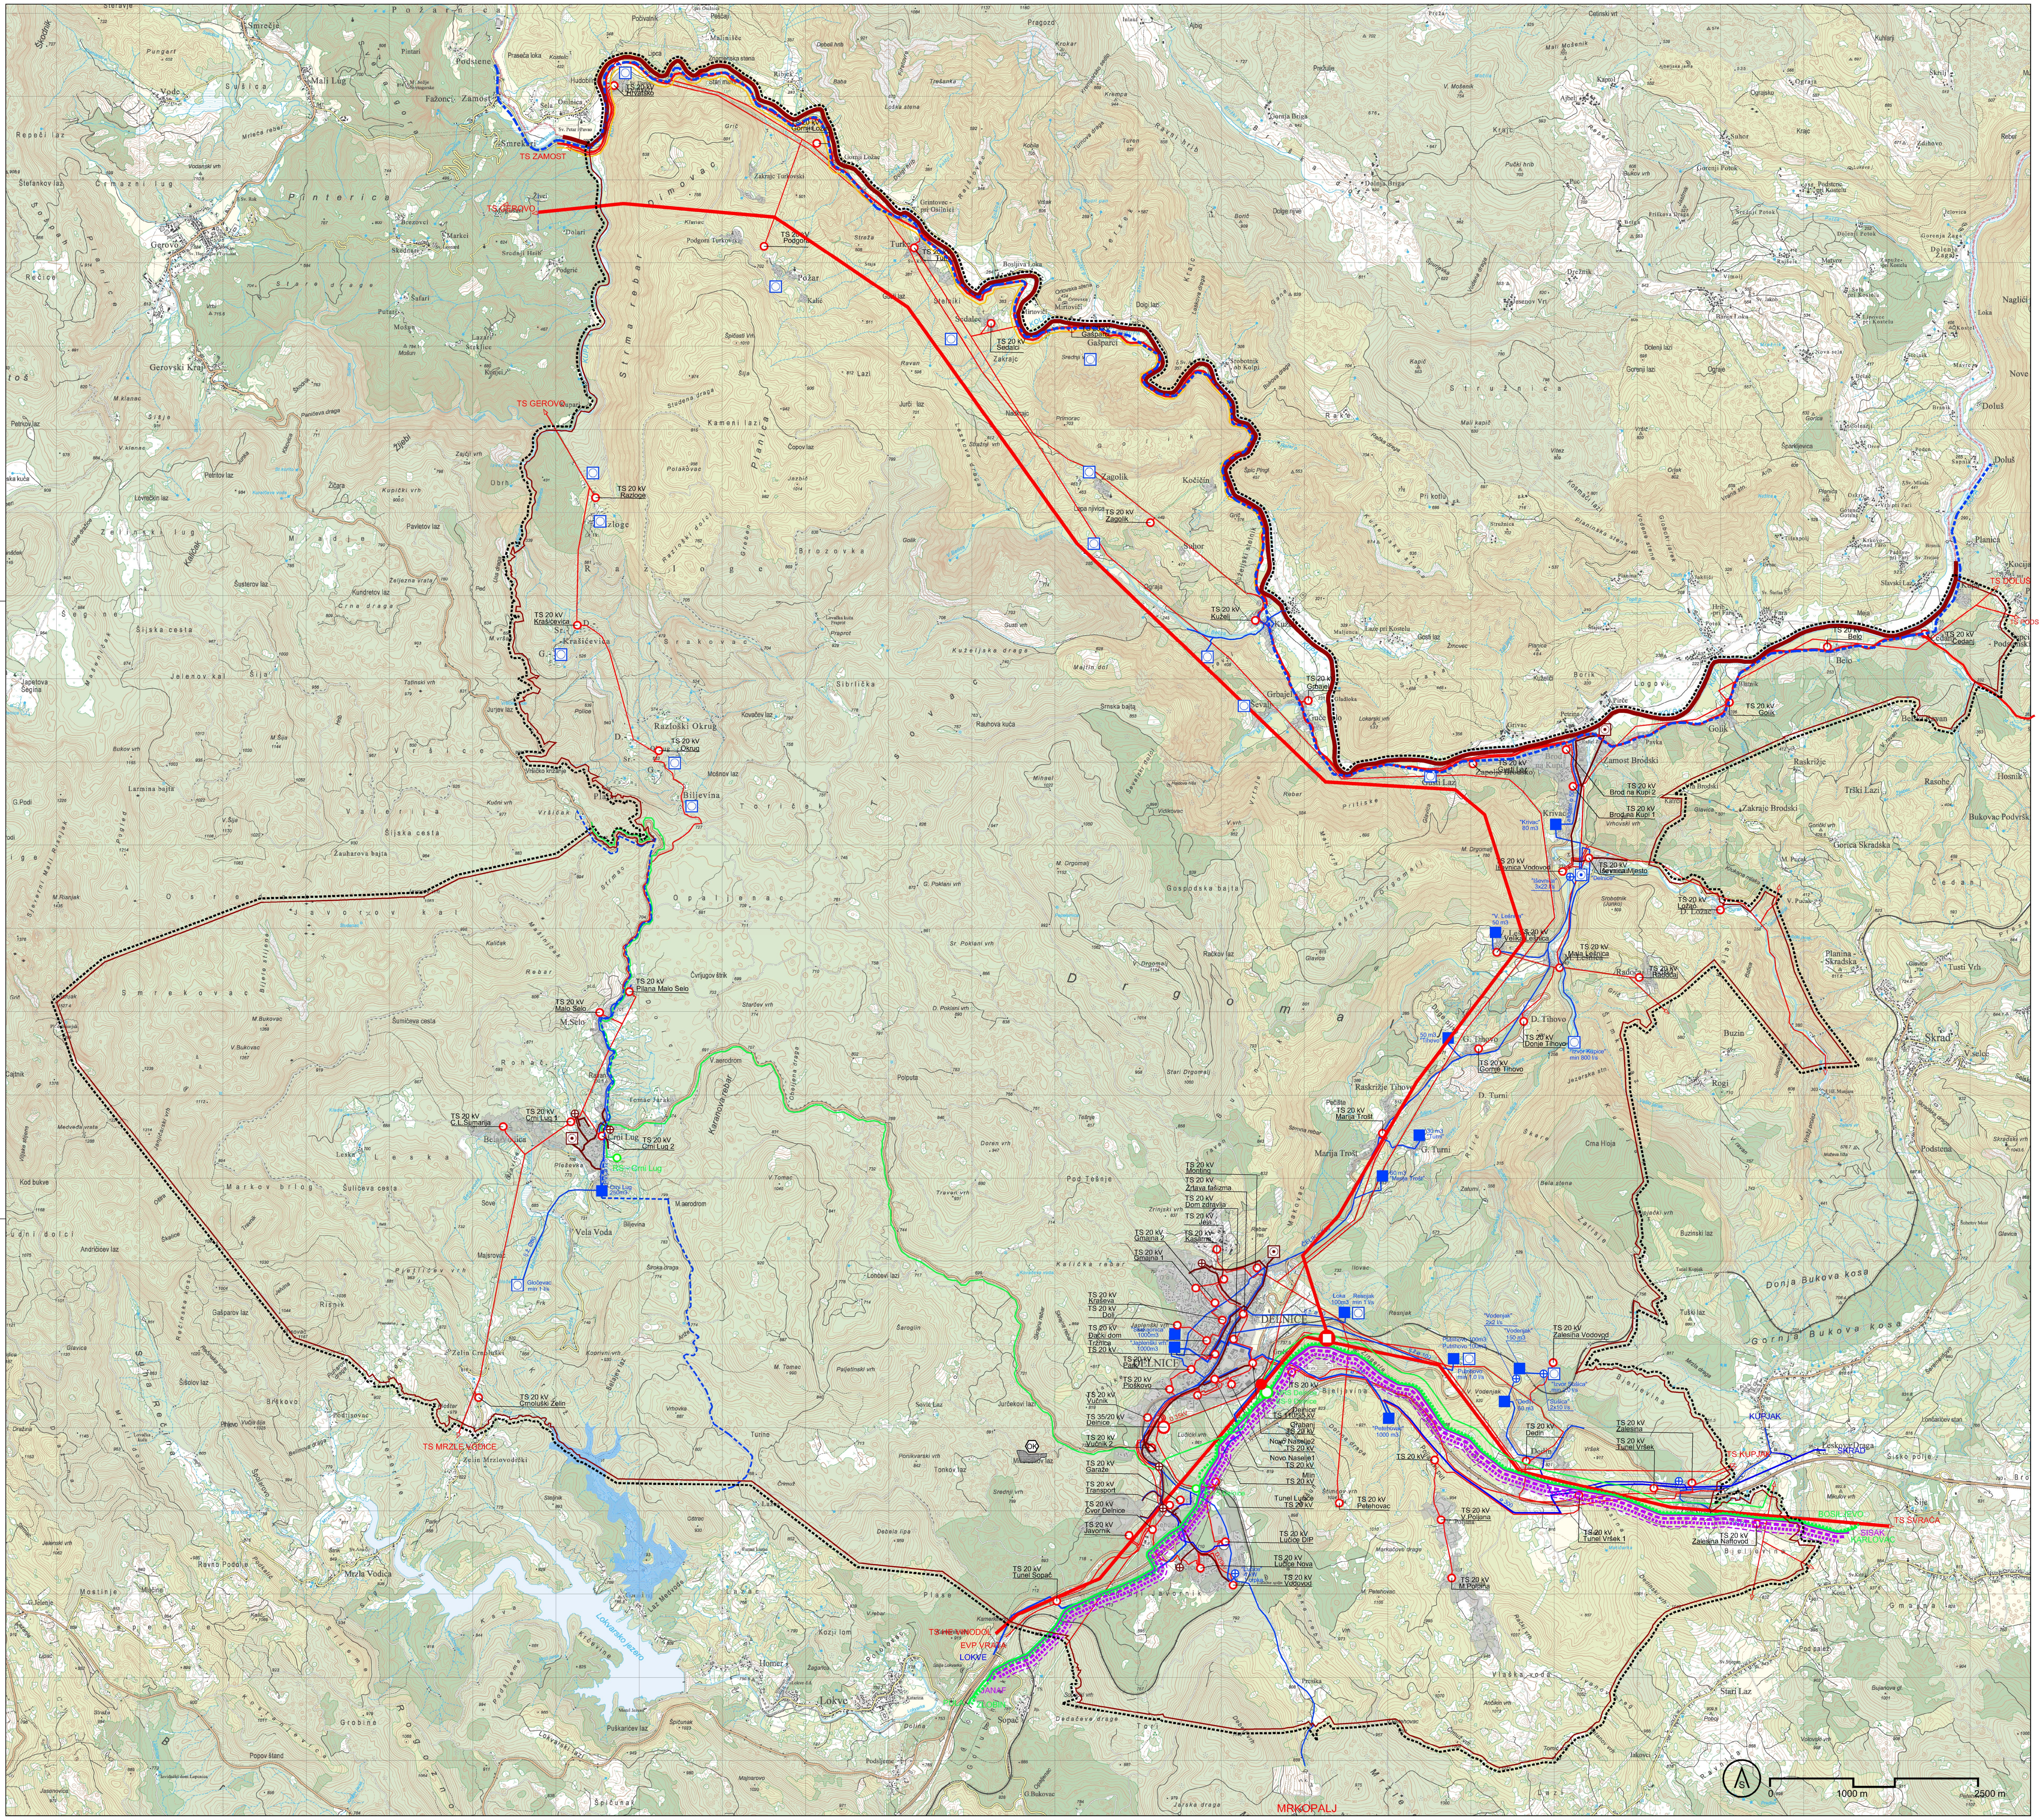
TS ZAMOST
TS GEROVO
TS GEROVO
TS 20 kV Hrvatsko
TS 20 kV Gornji Ložac
TS 20 kV Podgora
TS 20 kV Turke
TS 20 kV Sedalci
TS 20 kV Gašparci
TS 20 kV Zagolik
TS 20 kV Kuželj
TS 20 kV Grbajel
TS 20 kV Gusti Laz
TS 20 kV Razloge
TS 20 kV Krašićevica
TS 20 kV Okrug
TS 20 kV Pilana Malo Selo
TS 20 kV Malo Selo
TS 20 kV C.L.Šumarija
TS 20 kV Crni Lug 1
TS 20 kV Crni Lug 2
RS - Crni Lug
Crni Lug 250m3
Gločevac min 1 l/s
TS 20 kV Crnoluški Zelin
TS MRZLE VODICE
Lokvarsko jezero
TS DOLUŠ
TS PODSTENE
TS 20 kV Belo
TS 20 kV Čedanj
TS 20 kV Golik
TS 20 kV Brod na Kupi 2
TS 20 kV Brod na Kupi 1
"Krivac" 80 m3
TS 20 kV Iševnica Vodovod
TS 20 kV Iševnica Mjesto
"Iševnica" 3x22 l/s
"Delnice"
"V. Lešnica" 50 m3
TS 20 kV Velika Lešnica
TS 20 kV Mala Lešnica
TS 20 kV Radočaj
TS 20 kV Ložac
TS 20 kV Donje Tihovo
TS 20 kV Gornje Tihovo
50 m3 "Tihovo"
"Izvor Kupice" min 800 l/s
TS 20 kV Marija Trošt
30 m3 "Turni"
60 m3 "Marija Trošt"
TS 20 kV Monting
TS 20 kV Žrtava fašizma
TS 20 kV Dom zdravlja
TS 20 kV Jela
TS 20 kV Kasarne
TS 20 kV Gmajna 2
TS 20 kV Gmajna 1
TS 20 kV Kraševa
TS 20 kV Doli
TS 20 kV Đački dom
Tržnica TS 20 kV
TS 20 kV Park
"Sušikaonica" 1000m3
"Japlenški vrh" 1000m3
Loka 100m3
Resnjak min 1 l/s
DELNICE
TS 20 kV Ploškovo
TS 20 kV Vučnik
TS 35/20 kV Delnice
TS 20 kV Vučnik 2
TS 20 kV Garaže
TS 20 kV Transport
TS 20 kV Čvor Delnice
TS 20 kV Javornik
TS 20 kV Tunel Sopač
TS 110/35 kV Delnice
TS 20 kV Grabanj
TS 20 kV Novo Naselje2
TS 20 kV Novo Naselje1
TS 20 kV Mlin
TS 20 kV Tunel Lučice
TS 20 kV Lučice DIP
TS 20 kV Lučice Nova
TS 20 kV Vodovod
"Lučice" 4 kW
MRS Delnice
"Petehovac" 1000 m3
TS 20 kV Petehovac
TS 20 kV V.Poljana
TS 20 kV M.Poljana
Putrihovo 100m3
Putrihovo min 1,0 l/s
"Vodenjak" 2x2 l/s
"Vodenjak" 150 m3
"Izvor Sušica" min 2,0 l/s
"Sušica" 2x10 l/s
"Dedin" 80 m3
TS 20 kV Zalesina Vodovod
TS 20 kV Dedin
TS 20 kV Zalesina
TS 20 kV Tunel Vršek
TS 20 kV Tunel Vršek 1
TS 20 kV Zalesina Naftovod
TS KUPJAK
KUPJAK
SKRAD
BOSILJEVO
TS ŠVRAČA
SISAK
KARLOVAC
TS HE VINODOL
EVP VRATA
LOKVE
JANAF
PULA
ZLOBIN
MRKOPALJ
OK
Gerovo
Smrečje
Mali Lug
Pinterica
Kupa
Kolpa
Brod na Kupi
Zamost Brodski
Skrad
Lokve
Crni Lug
Mrzla Vodica
Drgomalj
0
1000 m
2500 m

TUMAČ PLANSKOG ZNAKOVLJA :

0. GRANICE

TERITORIJALNE I STATISTIČKE GRANICE

- DRZAVNA GRANICA (KOPNENA I TERITORIJALNOG MORA)
- OPĆINSKA /GRADSKA GRANICA

OSTALE GRANICE

- OBUHVAT PROSTORNOG PLANA

OSTALO

- GRAĐEVINSKA PODRUČJA

INFRASTRUKTURNI SUSTAVI I MREŽE

1. ENERGETSKI SUSTAV

1.1. PROIZVODNJA I CIJEVNI TRANSPORT NAFTE I PLINA

- MAGISTRALNI NAFTOVOD ZA MEĐUNARODNI TRANSPORT
- MAGISTRALNI NAFTOVOD OMIŠALJ - SISAK PLANIRANI (U SVRHU PROŠIRENJA KAPACITETA)
- MAGISTRALNI NAFTOVOD (PEOP) PLANIRANI
- VIŠENAMJENSKI MEĐUNARODNI PRODUKTOVOD ZA NAFTNE DERIVATE PLANIRANI
- MAGISTRALNI PLINOVOD ZA MEĐUNARODNI TRANSPORT PULA - KARLOVAC DN 500/75
- MAGISTRALNI PLINOVOD ZLOBIN-BOSILJEVO PLANIRANI
- MAGISTRALNI PLINOVOD
- LOKALNI PLINOVOD
- ○ MJERNO REDUKCIJSKA STANICA
- ○ REDUKCIJSKA STANICA

1.2. ELEKTROENERGETIKA

TRANSFORMATORSKA I RASKLOPNA POSTROJENJA

- ● TS 110/35 kV
- TS 110/35 (20) Kv/ELEKTROVUČNO POSTROJENJE
- ○ TS 35 kV (20)
- ○ TS 20 kV

ELEKTROPRIJENOSNI UREĐAJI

- D110KV DALEKOVOD 110 kV
- K110KV KABEL 110 kV - K (PODZEMNI)
- D35(20)KV DALEKOVOD 35 (20) kV
- K35(20)KV KABEL 35 (20) kV - K (PODZEMNI)

2. VODNOGOSPODARSKI SUSTAV

2.1. KORIŠTENJE VODA

VODOOPSKRBA

- VODOZAHVAT / VODOCRPILIŠTE podzemni
- VODOSPREMA
- UREĐAJ ZA PROČIŠĆAVANJE PITKE VODE
- ⊕ CRPNA STANICA
- MAGISTRALNI OPSKRBNI CJEVOVOD
- POVEZIVANJE SUSTAVA
- OSTALI VODOOPSKRBNI CJEVOVODI
- AKUMULACIJA KRIŽ POTOK

2.2. ODVODNJA OTPADNIH VODA

- UREĐAJ ZA PROČIŠĆAVANJE OTPADNIH VODA
- ⊕ CRPNA STANICA
- GLAVNI DOVODNI KANAL (KOLEKTOR)
- OSTALI DOVODNI KANALI

3. OBRADA, SKLADIŠTENJE I ODLAGANJE OTPADA

- OK PRETOVARNA STANICA, RECIKLAŽNO DVORIŠTE, GRAĐEVINSKI OTPAD I OTPAD KOJI SADRŽI AZBEST, KOMPOSTANA

III. IZMJENE I DOPUNE PROSTORNOG PLANA UREĐENJA GRADA DELNICA

- NACRT KONAČNOG PRIJEDLOGA PLANA -

2. Infrastrukturni sustavi i mreže

ŽUPANIJA: PRIMORSKO-GORANSKA ŽUPANIJA	GRAD: DELNICE
NAZIV PROSTORNOG PLANA: III. IZMJENE I DOPUNE PROSTORNOG PLANA UREĐENJA GRADA DELNICA	
NAZIV KARTOGRAFSKOG PRIKAZA: Infrastrukturni sustavi i mreže	
BROJ KARTOGRAFSKOG PRIKAZA: 2.	MJERILO KARTOGRAFSKOG PRIKAZA: 1:25000
ODLUKA O IZRADI: S.N. Grada Delnica, br.: 08/2023 od 30.11.2023. i 03/2024 od 25.03.2024.	ODLUKA PREDSTAVNIČKOG TIJELA O DONOŠENJU PLANA: S.N.Grada Delnica, br.:
JAVNA RASPRAVA (DATUM OBJAVE): Novi List, 17. srpnja 2024.	JAVNI UVID ODRŽAN : OD: 18.07.2024. DO: 01.08.2024.
PEČAT TIJELA ODGOVORNOG ZA PROVOĐENJE JAVNE RASPRAVE:	ODGOVORNA OSOBA ZA PROVOĐENJE JAVNE RASPRAVE: Katarina Mihelčić, dipl.ing.agr.
SUGLASNOST NA PLAN PREMA ČLANKU 108. ZAKONA O PROSTORNOM UREĐENJU (NN br. 153/13, 65/17, 114/18, 39/19, 98/19, 67/23): Ne priblavlja se prema čl.108. Zakona o prostornom uređenju (NN br. 153/13, 65/17, 114/18, 39/19, 98/19, 67/23)	
PRAVNA OSOBA/ TIJELO KOJE JE IZRADILO PLAN: PLANOPOLIS d.o.o.; Ciottina 16, 51000 Rijeka ; info@planopolis.hr PLANOPOLIS	
PEČAT PRAVNE OSOBE/ TIJELA KOJE JE IZRADILO PLAN:	ODGOVORNA OSOBA: Vana Rodin Kružić mag.ing.arch.
ODGOVORNI VODITELJ PLANA: Sanja Turk, univ. dipl. inž. arh.	SANJA TURK Digitally signed by SANJA TURK DN: cn=SANJA TURK, c=HR, o=PLANOPOLIS D.O.O., email=sanja.turk@planopolis.hr Date: 2024.10.14 09:01:08 +02'00'
STRUČNI TIM U IZRADI PLANA: Sanja Turk, univ. dipl.inž.arh Vana Rodin Kružić, mag. ing. arch.	Zdenka Krušić Katalinić, dipl. ing. građ.
PEČAT PREDSTAVNIČKOG TIJELA:	PREDSJEDNIK PREDSTAVNIČKOG TIJELA: Ivana Pečnik Kastner
ISTOVJETNOST OVOG PROSTORNOG PLANA S IZVORNIKOM OVJERAVA:	PEČAT NADLEŽNOG TIJELA: